


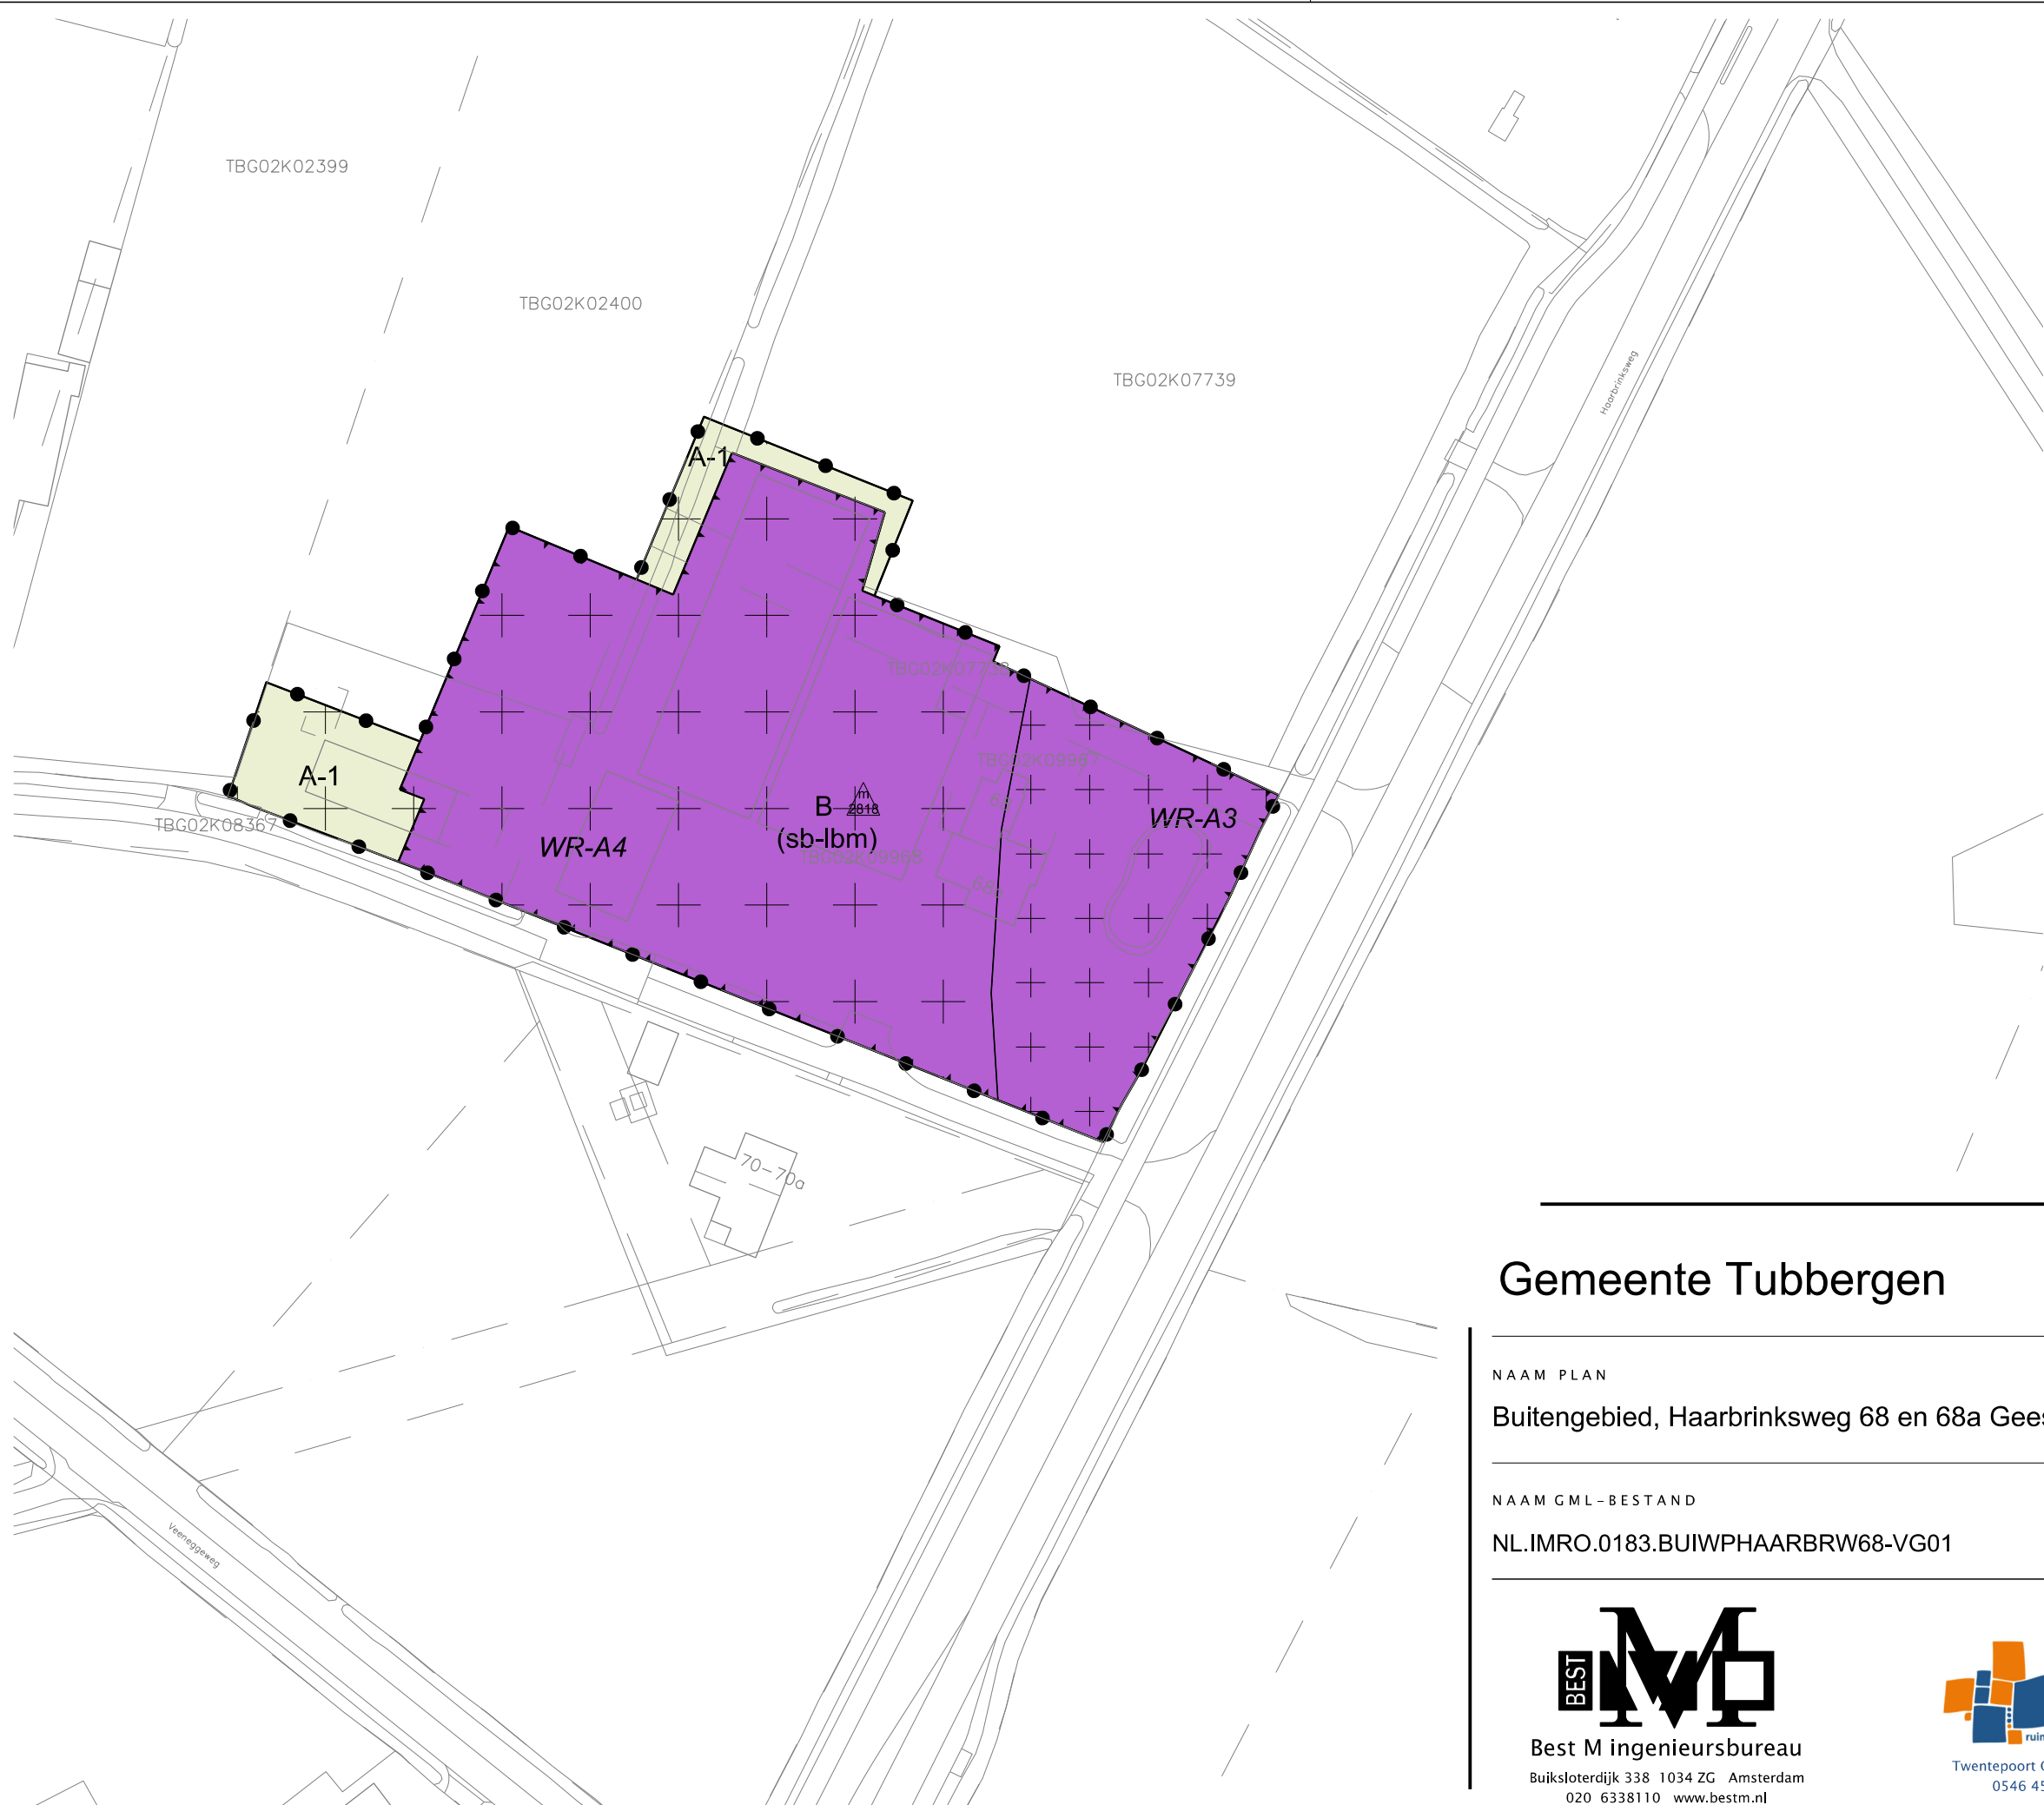

LEGENDA

- Plangebied

Plangrens
- Bestemmingen

A-1

B

Agrarisch - 1

Bedrijf
- Dubbelbestemmingen

WR-A3

WR-A4

Waarde - Archeologie 3

Waarde - Archeologie 4
- Functieaanduidingen

(sb-lbm)

specifieke vorm van bedrijf - landbouwmechanisatiebedrijf
- Maatvoering

2818

maximum oppervlakte (m2)
- Verklaring

Ondergrond

Gemeente Tubbergen



NAAM PLAN

Buitengebied, Haarbrinksweg 68 en 68a Geesteren

NAAM GML-BESTAND

NL.IMRO.0183.BUIWPHAARBRW68-VG01

DATUM

17-4-2020

BLAD VAN BLADEN

1 VAN 1

FORMAAT

A3



Best M ingenieursbureau
Buiksloterdijk 338 1034 ZG Amsterdam
020 6338110 www.bestm.nl



Twentepoort Oost 16A 7609 RG Almelo
0546 454466 www.bjz.nu

TEKENAAR

MvL

SCHAAL

1 :1000