


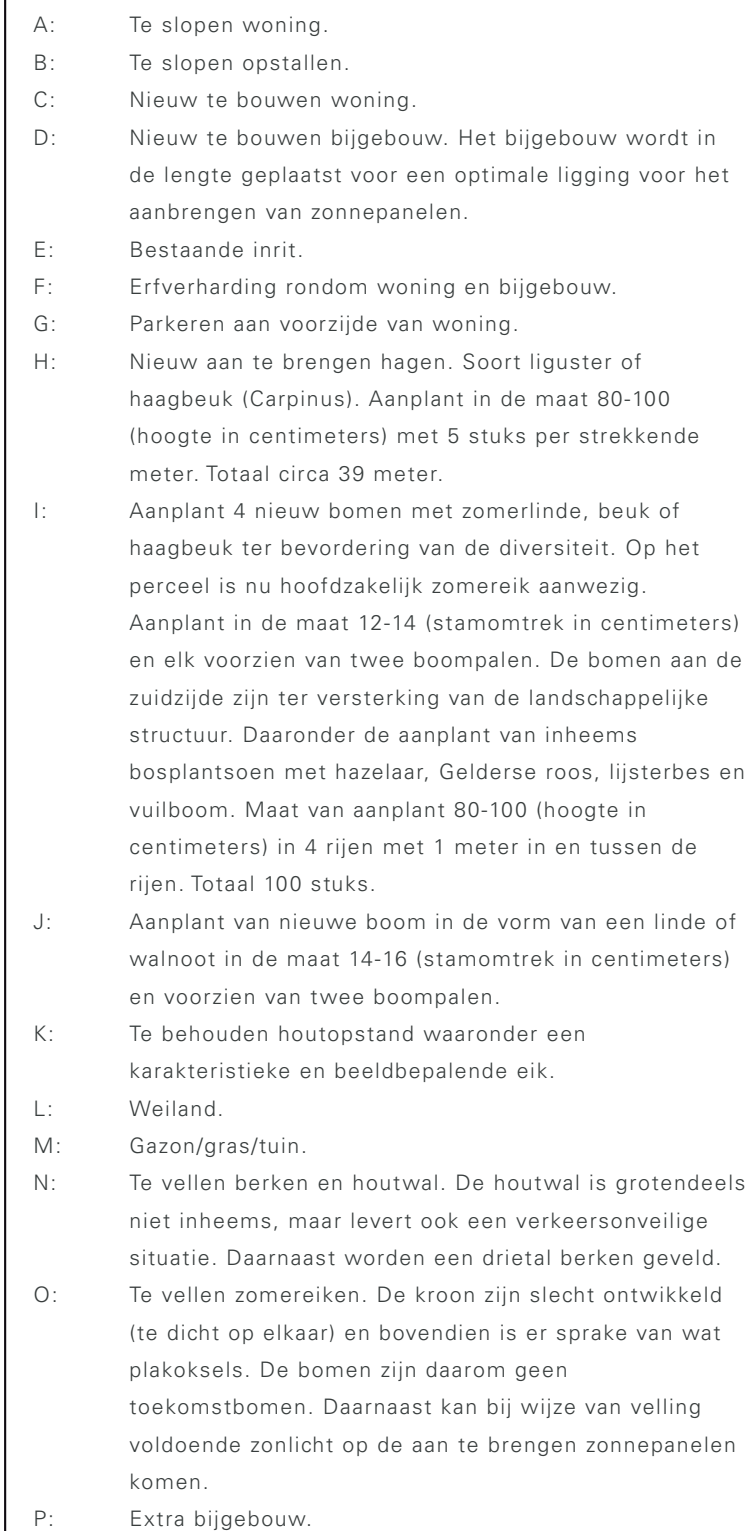

Project:	Landschappelijke inpassing	Getekend:	N. Hannink	Status:	DO
Naam:	Paalhaar	Datum:	25-02-2021	Aantal pag.:	1
Adres:	Hardenbergerweg 63	Gecontroleerd:	-	Formaat:	A3
Woonplaats:	Tubbergen	Schaal:	1:750	Noord:	Tekening is noordgericht