



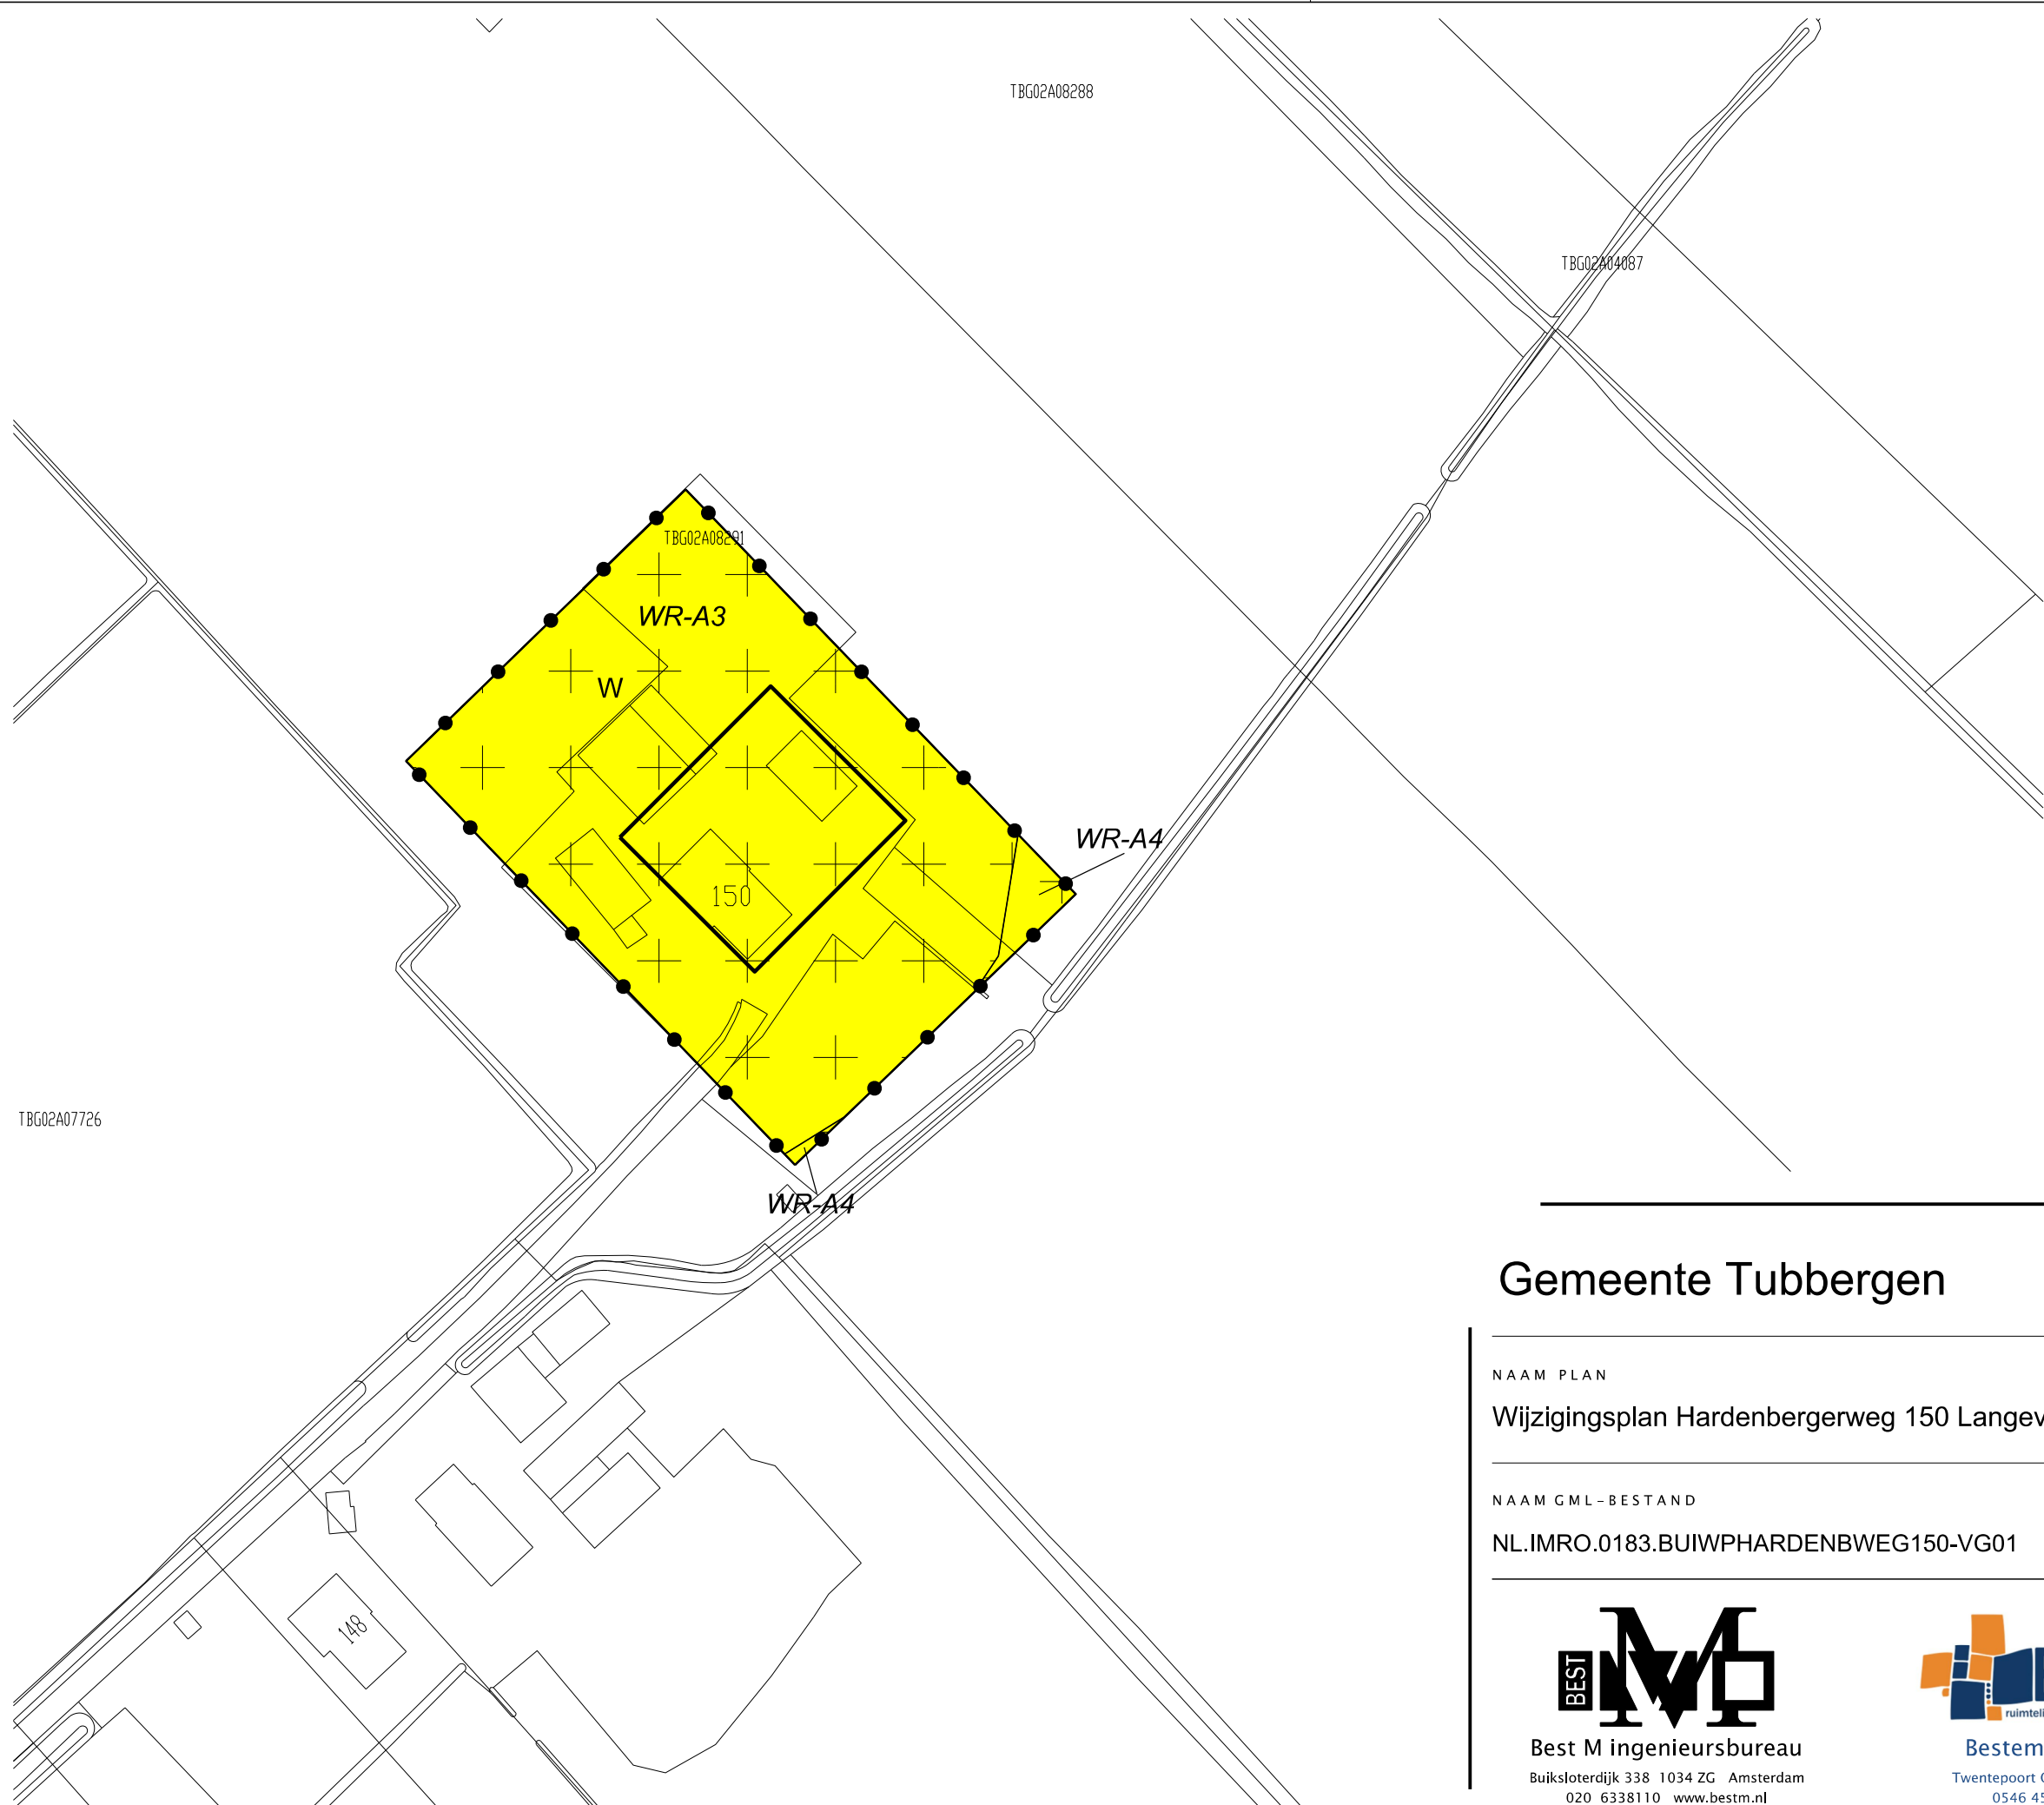

LEGENDA

- Plangebied
- Plangrens
- Bestemmingen
- Wonen
- Dubbelbestemmingen
- Waarde - Archeologie 3
- Waarde - Archeologie 4
- Bouwvlak
- bouwvlak
- Verklaring
- Ondergrond

Gemeente Tubbergen

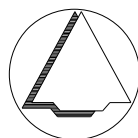

NAAM PLAN

Wijzigingsplan Hardenbergerweg 150 Langeveen

NAAM GML-BESTAND

NL.IMRO.0183.BUIWPHARDENBWEG150-VG01

DATUM

9-5-2017

BLAD VAN BLADEN

1 VAN 1

FORMAAT

A3



Best M ingenieursbureau
Buiksloterdijk 338 1034 ZG Amsterdam
020 6338110 www.bestm.nl



Bestemmingsplannen
Twentepoort Oost 16A 7609 RG Almelo
0546 454466 www.bjz.nu

TEKENAAR

MvL

SCHAAL

1 :1000