



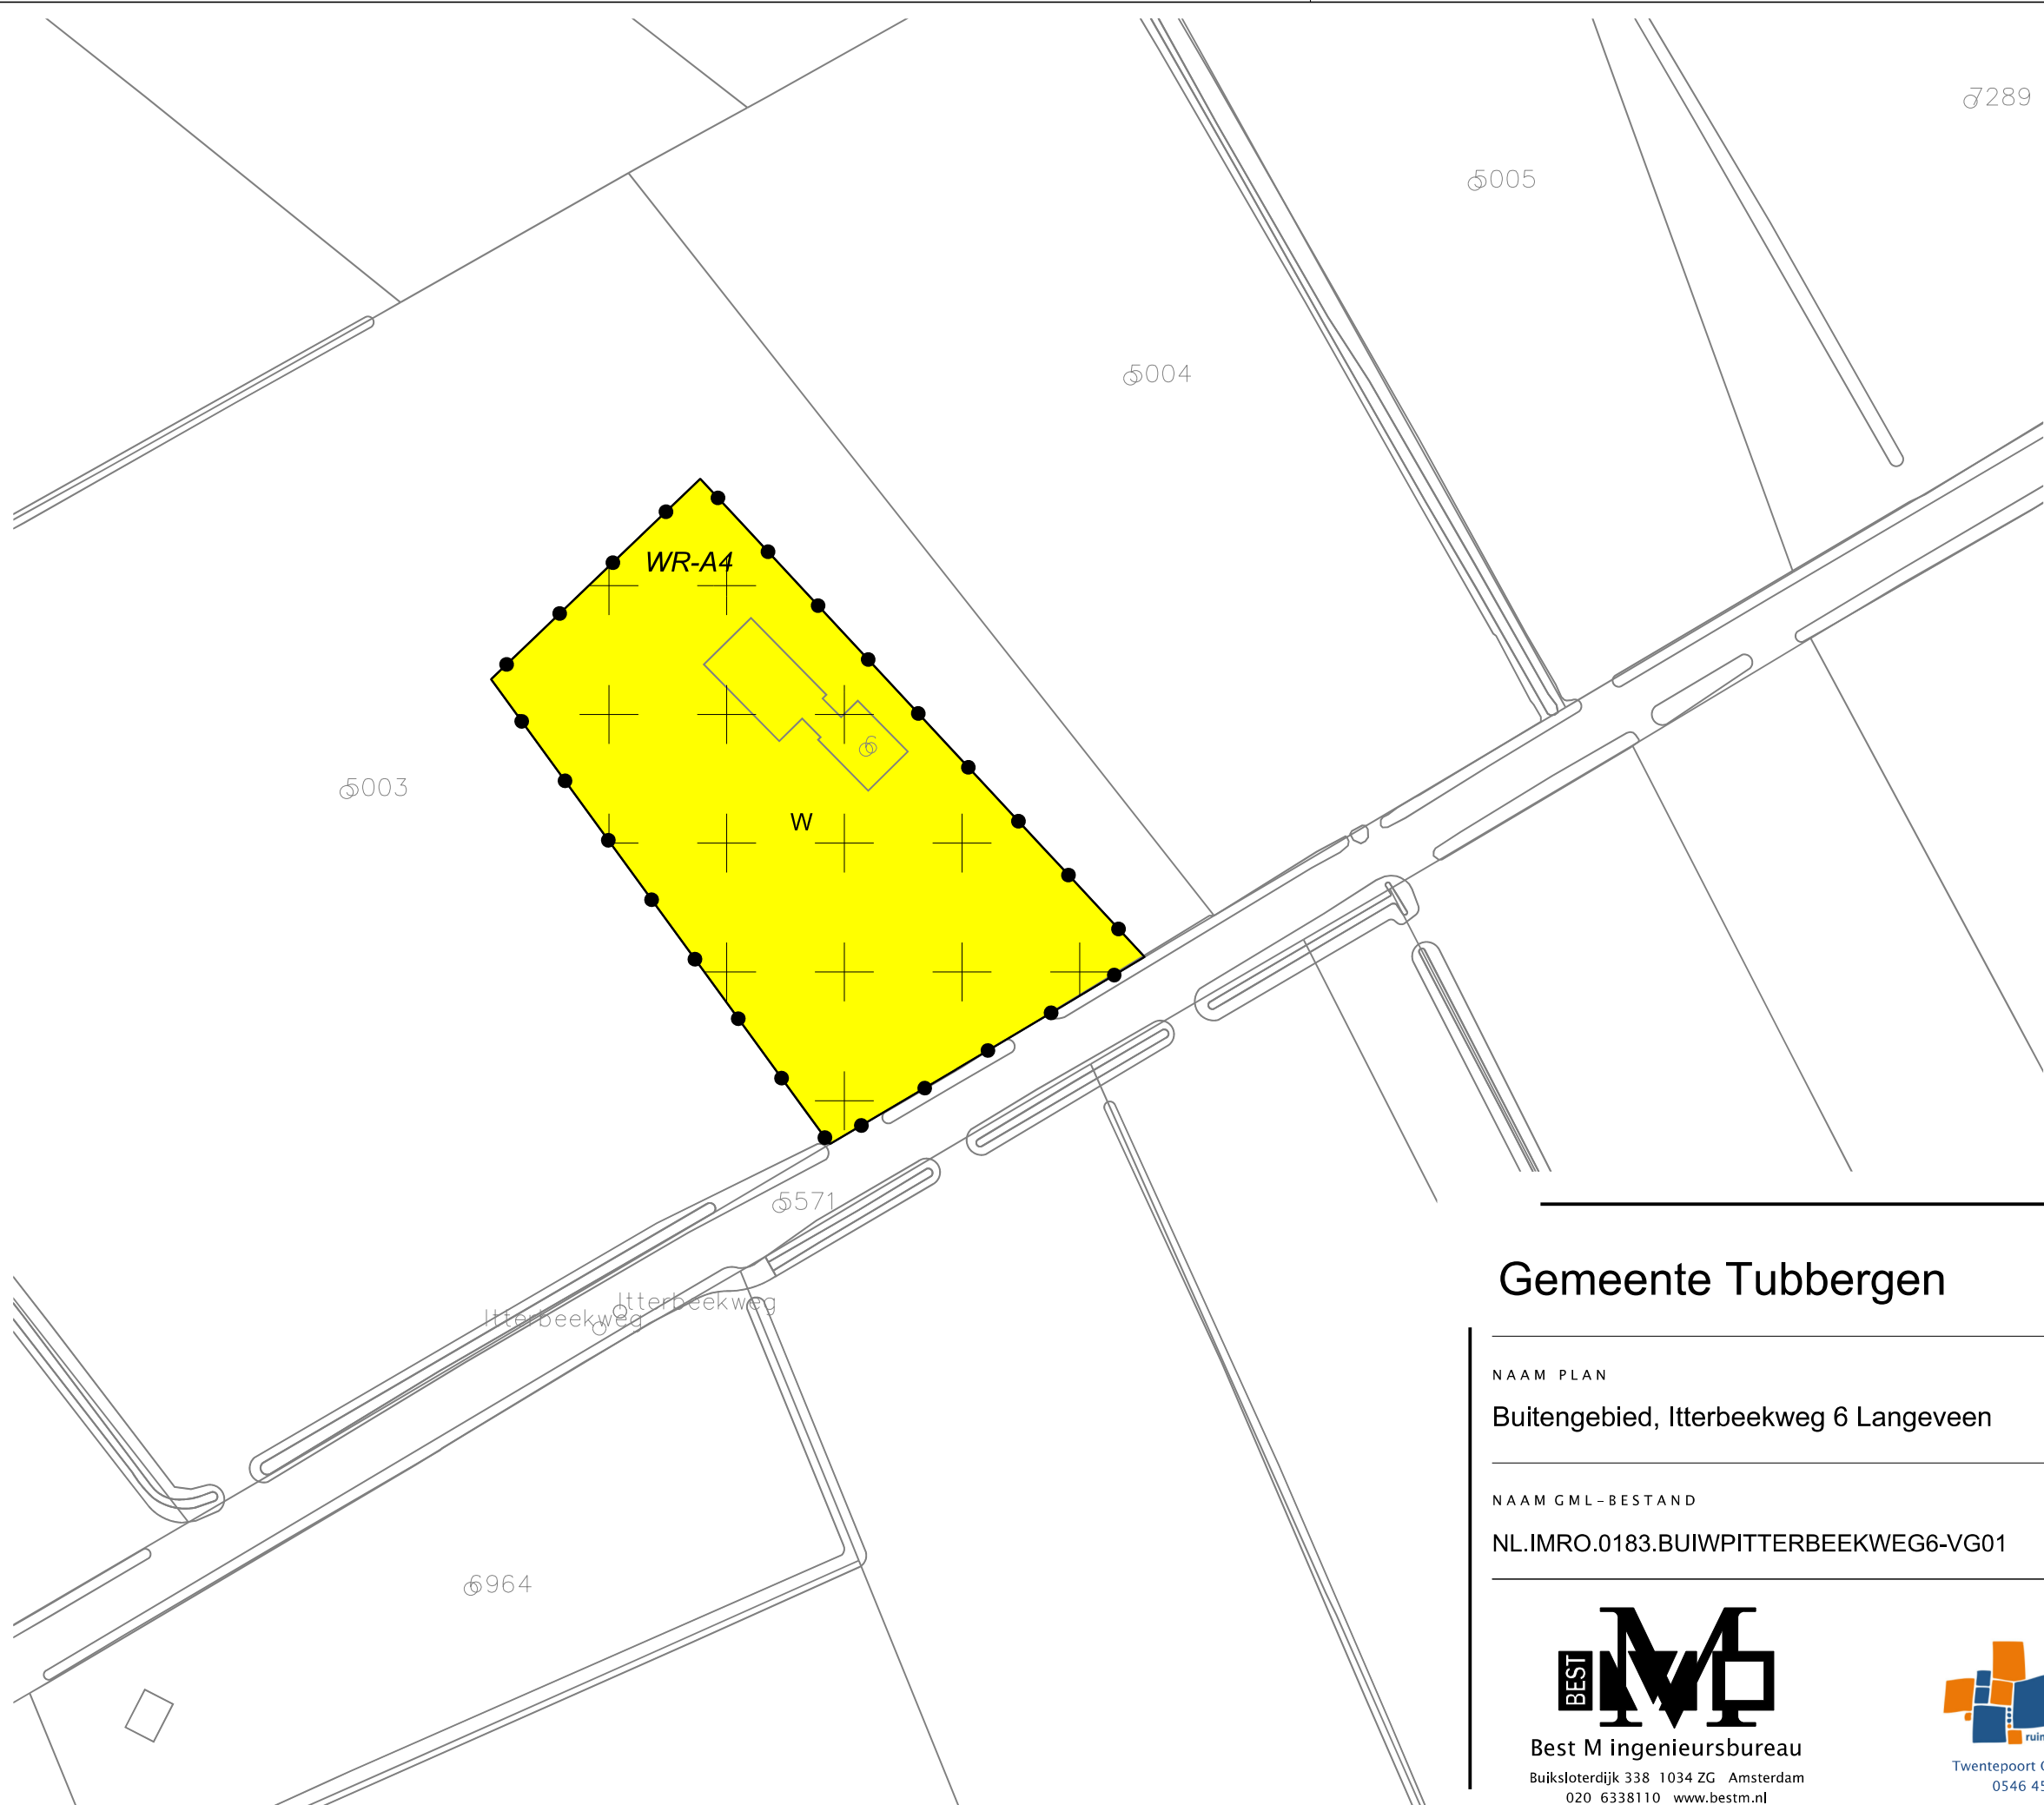

LEGENDA

- Plangebied
- Plangrens
- Bestemmingen
- Wonen
- Dubbelbestemmingen
- Waarde - Archeologie 4
- Verklaring
- Ondergrond

Gemeente Tubbergen

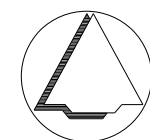

NAAM PLAN

Buitengebied, Itterbeekweg 6 Langeveen

NAAM GML-BESTAND

NL.IMRO.0183.BUIWPITTERBEEKWEG6-VG01

DATUM

8-1-2019

BLAD VAN BLADEN

1 VAN 1

FORMAAT

A3



Best M ingenieursbureau

Buiksloterdijk 338 1034 ZG Amsterdam
020 6338110 www.bestm.nl



Twentepoort Oost 16A 7609 RG Almelo
0546 454466 www.bjz.nu

TEKENAAR

MvL

SCHAAL

1 :1000