


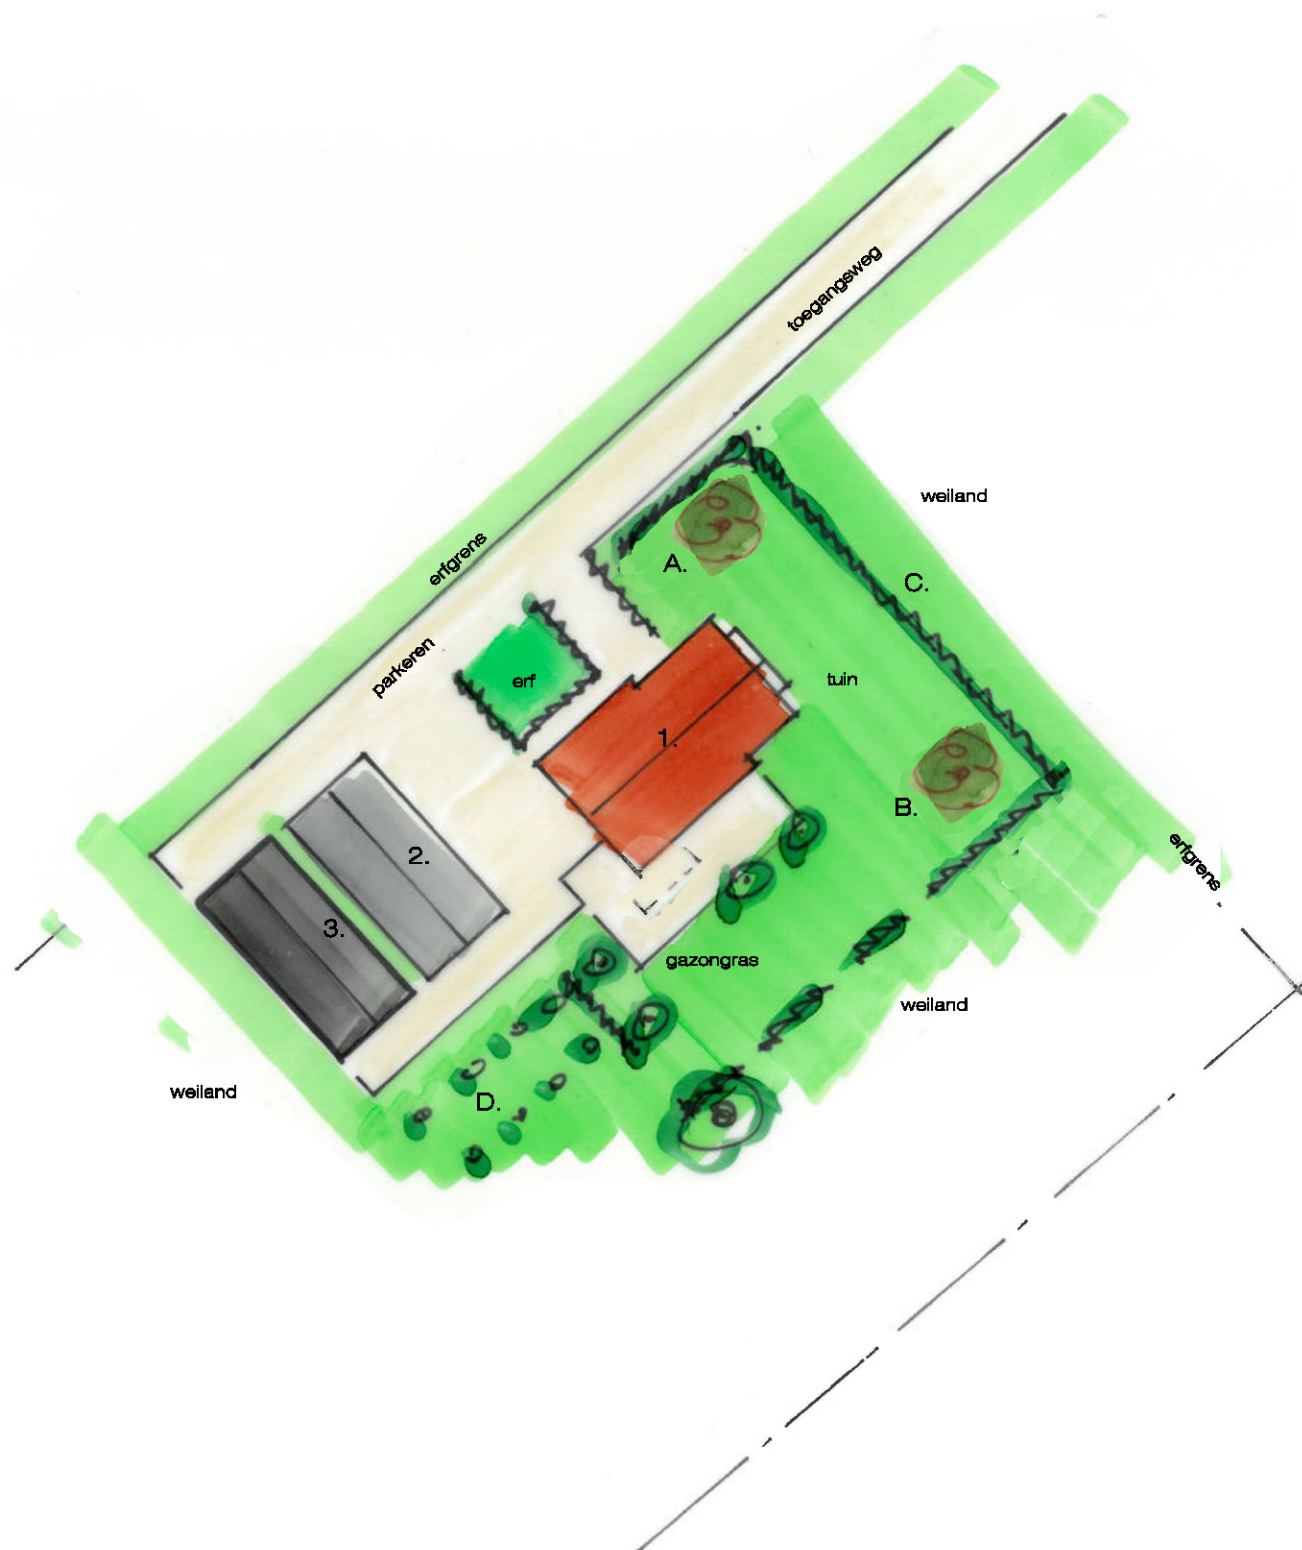

Renvooi	
beplanting bestaand	gebouwen bestaand
	1. woning 2. schuur
beplanting nieuw aan te leggen	gebouwen nieuw
A. lindeboom 6-8 cm + ieder 2x boompaal B. kastanje 6-8 cm + ieder 2x boompaal C. beukenhaag hoog 1 meter. D. 6x laagstam fruitbomen 2x appel, 2x pruim, 2x peer	3. schuur.

Lijst met inheemse beplanting en Latijnse naam	
Haagbeuk	Carpinus betulus
Linde (hollands)	Tilia xeuropaea
Kastanje	Aesculus (hippocastanum)



situatie schaal 1:500
sectie H no. 3832
gemeente TUBBERGEN

Erwin Meinders
bouwkundig bureau

Schotboersweg 7
7678VK Geesteren(O.)
tel. 0546 - 631 484
info@erwinmeinders.nl
www.erwinmeinders.nl

Werk : Erfinrichtingsplan schaal 1 : 500
Bouwadres Mekkelenbergweg 24 7615 PP Harbrinkhoek

datum : 05 - 05 - '23	gew :	schaal : 1:500	code : 23-erfdr	get : EM	form. : A3	blad : 1 van 1
-----------------------	-------	----------------	-----------------	----------	------------	----------------