


GROENPLAN

FLERINGEN - DE SCHOLT 3


Doorsnede A

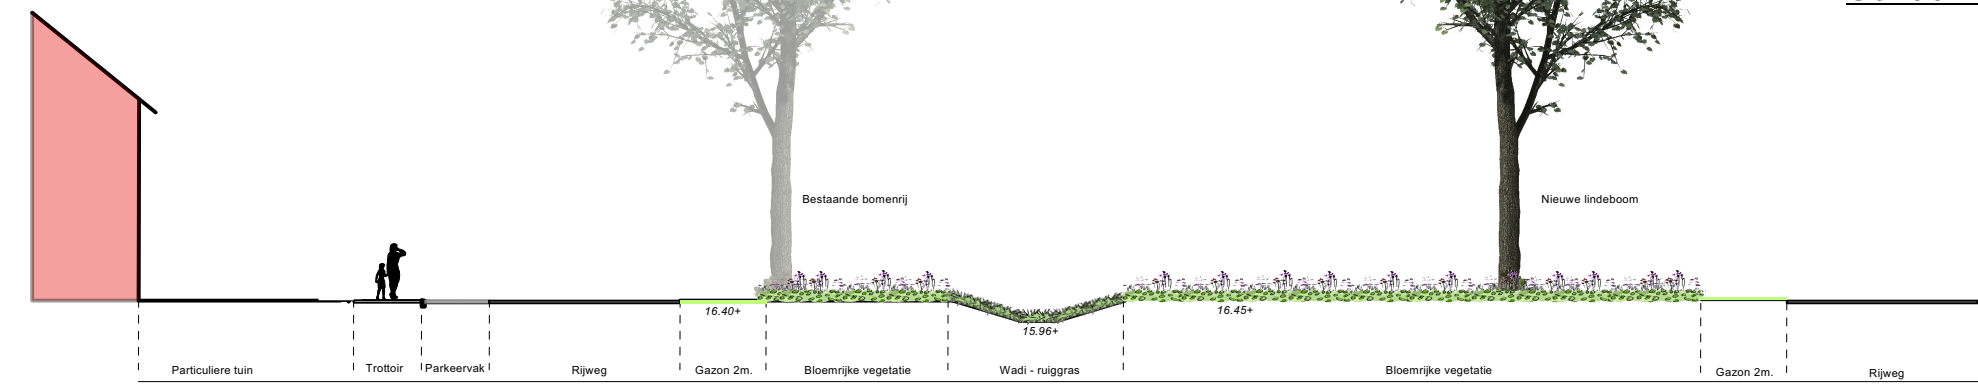

Doorsnede A''

Schaal 1: 225

Doorsnede B

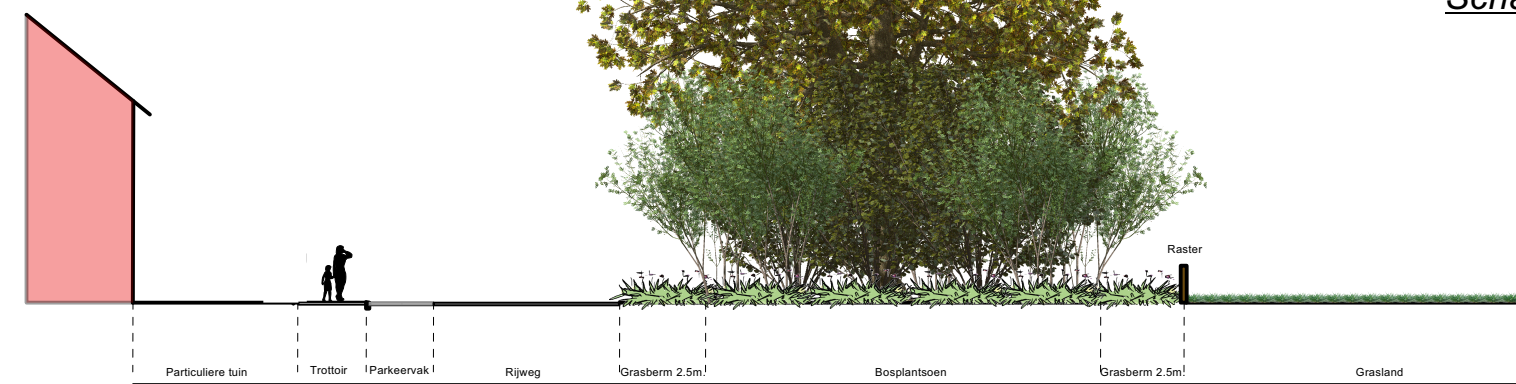

Doorsnede B''

Schaal 1: 225

LEGENDA

- 1 Bestaande houtsingel
- 2 Boom verplaatst
- 3 Boom verplanten naar nr. 13
- 4 Bestaande bomen
- 5 Parkeervoorzieningen
- 6 Lage sierheesters
- 7 Solitaire boom, Castanea sativa, laag vertakt
- 8 Bomenrij nieuw, Ulmus 'New Horizon'
- 9 Bomenrij nieuw, Tilia cordata 'Greenspire'
- 10 Bosplantsoen nieuw: Viburnum opulus 15%, Corylus avellana 15%,
Crateagus monogyna 20%, Prunus padus 20%, Amelanchier lamarckii 30%
- 11 Bomenrij nieuw, Tilia cordata 'Greenspire'
- 12 Wadi bestaand, ruiggras
- 13 Wadi bestaand, ruiggras
- 14 Wadi vergraven, ruiggras
- 15 Wilde haag nieuw
- 16 Bloemenmengsel Cruydtboek G1 + A6, incl.
rand buitenzijde gazon
- 17 Ruige grasberm
- 18 Raster, gekloofde palen



Gedownload door	
Laatste gewijzigd op	07-12-2021
Datum	01-05-2021
Paginaformaat	A1 liggend
Schaal	1 : 500

Project	Groenplan De Scholt 3
Plaats	Fleringen
Bezoekadres / Postadres:	Ootmarsumsestraat 133 7634 PN Tilligte
Contact:	Telefoon: (0541) 725 005 Mobiel: (06) - 531 988 54 E-mail: info@borgerinkgroendesign.nl www.borgerinkgroendesign.nl