
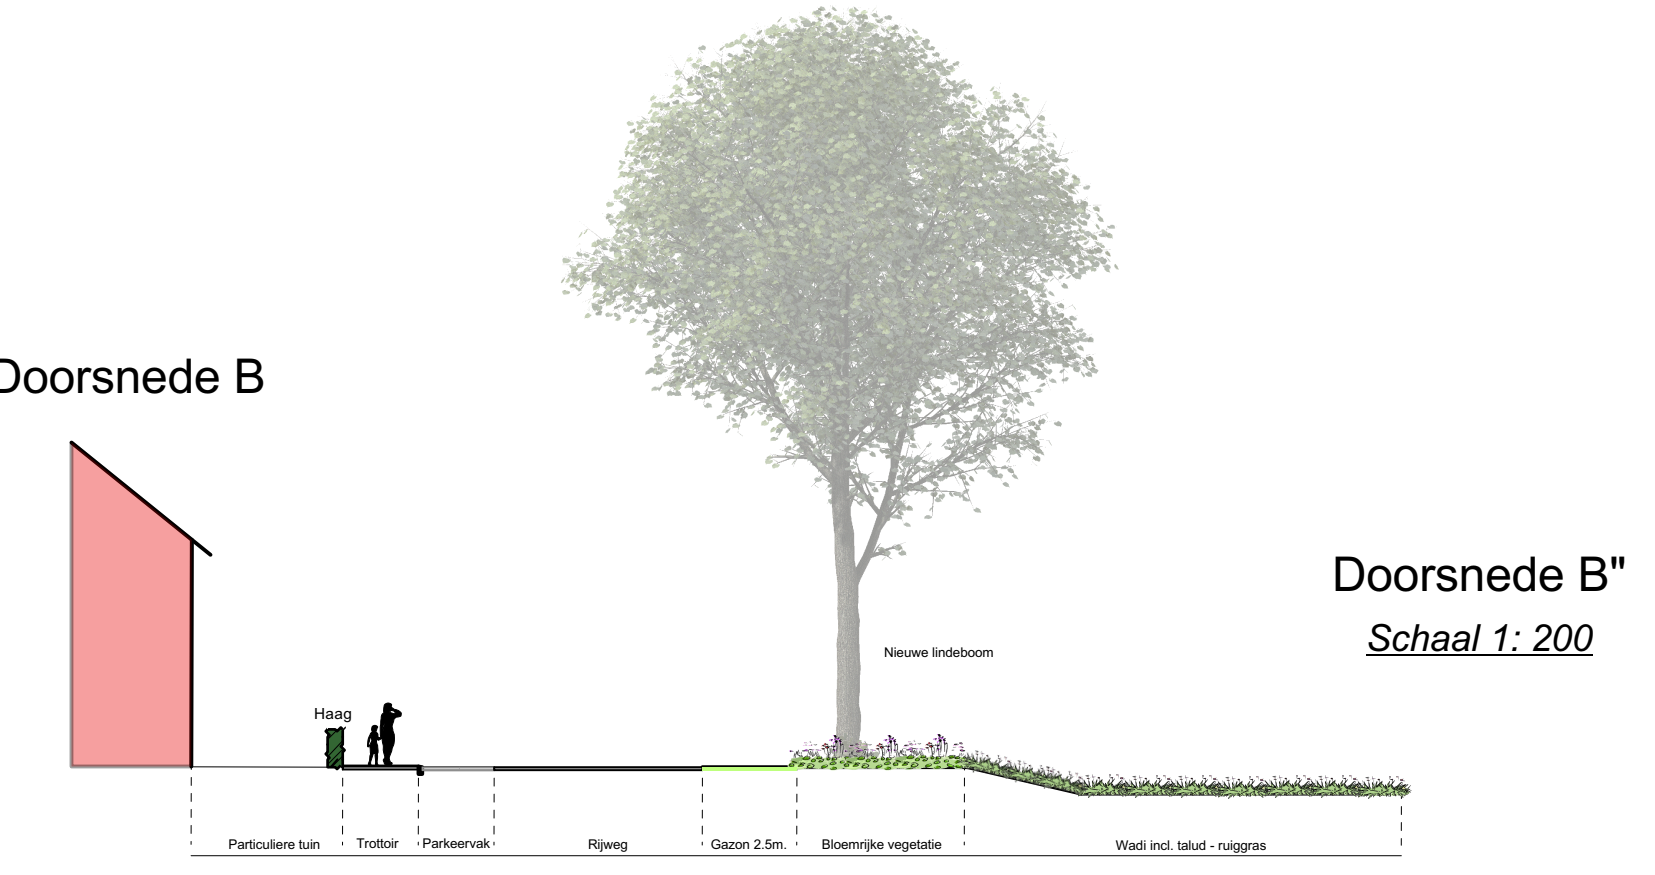


GROENPLAN

LANGEVEEN - DE WIRNTE 2

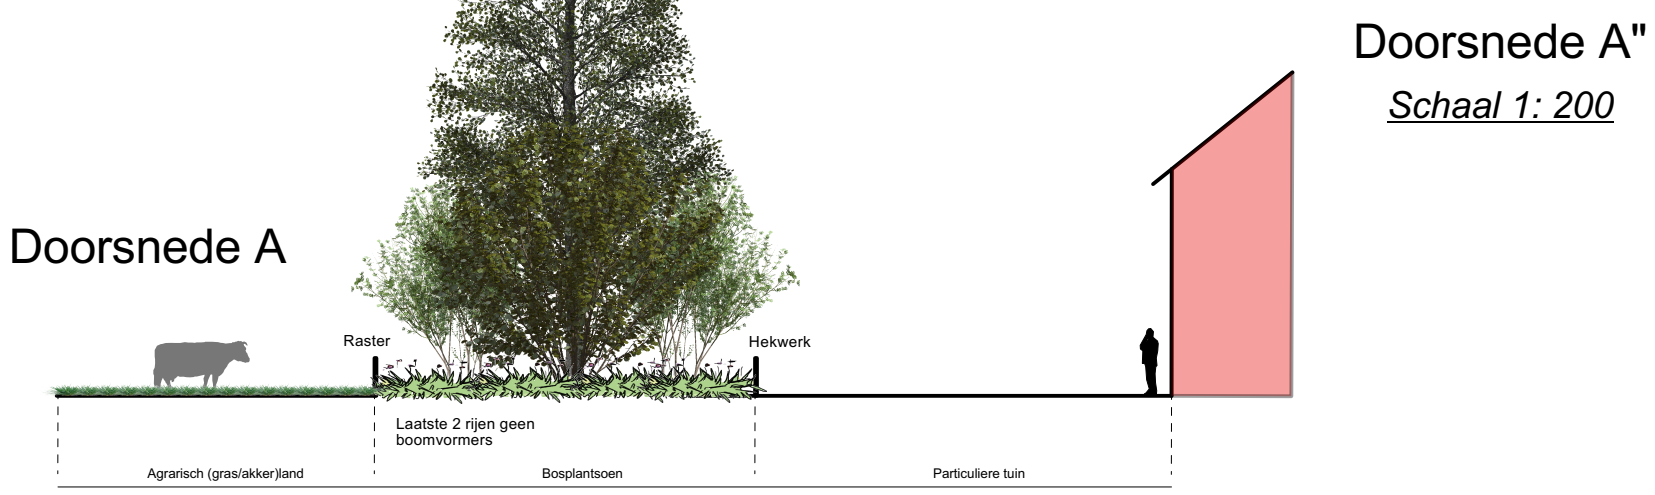

LEGENDA

- 1 Wintergroene erfafscheiding, bouwstaalmaat, hardhouten palen + hедера (Aanleg gemeente, onderhoud bewoner)
- 2 Lage haag, enkele rij (Aanleg gemeente, onderhoud bewoner)
- 3 Lage haag, bij voorkeur een groene erfafscheiding (Aanleg/onderhoud bewoner)
- 4 Verkoop gronden aan aangrenzende percelen
- 5 Lage sierheesters + sierpeer
- 6 Solitaire boom nieuw, Tilia cordata 'Greenspire'
- 7 Bomenrij nieuw, Sorbus aria 'Magnifica'
- 8 Bosplantsoen nieuw: Viburnum opulus 15%, Corylus avellana 15%, Crataegus monogyna 20%, Prunus padus 20%, Amelanchier lamarckii 30% Vrij uitgroeiende bomen, zwarte els.
- 9 Wadi nieuw, ruiggras
- 10 Bloemenmengsel Cruydhoeck G1 + A6, incl. rand rondom gazon
- 11 Ruige grasberm
- 12 Raster, gekloofde palen
- 13 Dubbelstaafmathekwerk zwart

BORGERINK GROENDESIGN <i>Creative vormgeving</i>		Project: Groenplan De Wirnte 2 Plaats: Langeveen	
Gemaakt door: Niels Borgerink Laatste ontwerp op: 10-10-2021 Datum: 01-05-2021 Pagina: A1 liggend Schaal: 1 : 250		Bezoekadres / Postadres: Ootmarsumsestraat 133 7634 PN Tilligte Contact: Telefoon: (0541) 725 005 Mobiel: (06) - 531 988 54 E-mail: info@borgerinkgroendesign.nl www.borgerinkgroendesign.nl	

Legenda	Soort (Latijns)	Soort (Nederlands)	Keuze	Vorm	Hoogte	(Kroon)breedte	Maat	Bloeitijd	Plantwijze	Eenheid	Aantal
1	Hedera helix	Kleinbladige klimop	Wintergroene, privacy	Klimplant	1.8m.	n.v.t.	60-80	n.v.t.	5 per m1	stuks	250
2	Carpinus betulus	Haagbeuk	Landelijk, inheems	Haagplant	1.20m.	n.v.t.	60-80	n.v.t.	5 per m1	stuks	680
5	Spiraea nipponica 'Snow cover'	Spierstruik	Biodiversiteit, onderhoudsvriendelijk	Bodembedekker	0.5m.	n.v.t.	C1	mei-juni	5 per m2	stuks	60
	Pyrus calleryana 'Chanticleer'	Sierpeer	Biodiversiteit	Hoogstam	8-12m.	4-6m.	18-20	april-mei	Solitair	stuks	1
6	Tilia cordata 'Greenspire'	Walnootboom	Landelijk, inheems	Hoogstam	15-20m.	15m.	18-20	juni-juli	Solitair	stuks	1
7	Sorbus aria 'Magnifica'	Meelbes	Landelijk, inheems	Hoogstam	8-12m.	4-6m.	18-20	mei-juni	Solitair	stuks	7
8	Houtsingel (meerdere soorten)		Biodiversiteit, bijen/vogels/vlinders, landelijk inheems	Bosplantsoen	6m.	10-15m.	80-100	divers	1 per m2	stuks	
	Amelanchier lamarckii	Krentenboom									360
	Corylus avellana	Hazelaar									180
	Crateagus monogyna	Eénstijlige meidoorn									240
	Prunus padus	Gewone vogelkers									240
	Viburnum opulus	Gelderse roos									180
	Alnus glutinosa	Zwarte els		Hoogstam	10-20m.	6-12m.	18-20	feb-mrt	Rij	stuks	8
9	Wadi, ruiggras	Mengsel n.t.b.	Minder beheerintensief	Berm	n.v.t.	n.v.t.	n.v.t.	n.v.t.	n.v.t.	m2	n.t.b. in het werk
10	Bloemenmengsel	G1 100% en A6 20% (Cruydhoeck)	Biodiversiteit, minder beheerintensief	Berm	50-80cm	n.v.t.	n.v.t.	n.t.b.	1,5 gram per m2	m2	n.t.b. in het werk
11	Ruige grasberm	Mengsel n.t.b.	Minder beheerintensief	Berm	n.v.t.	n.v.t.	n.v.t.	n.v.t.	n.v.t.	m2	n.t.b. in het werk