


GROENPLAN

MARIAPAROCHIE - DE BRINK

Doorsnede A

Doorsnede A''

Schaal 1: 150

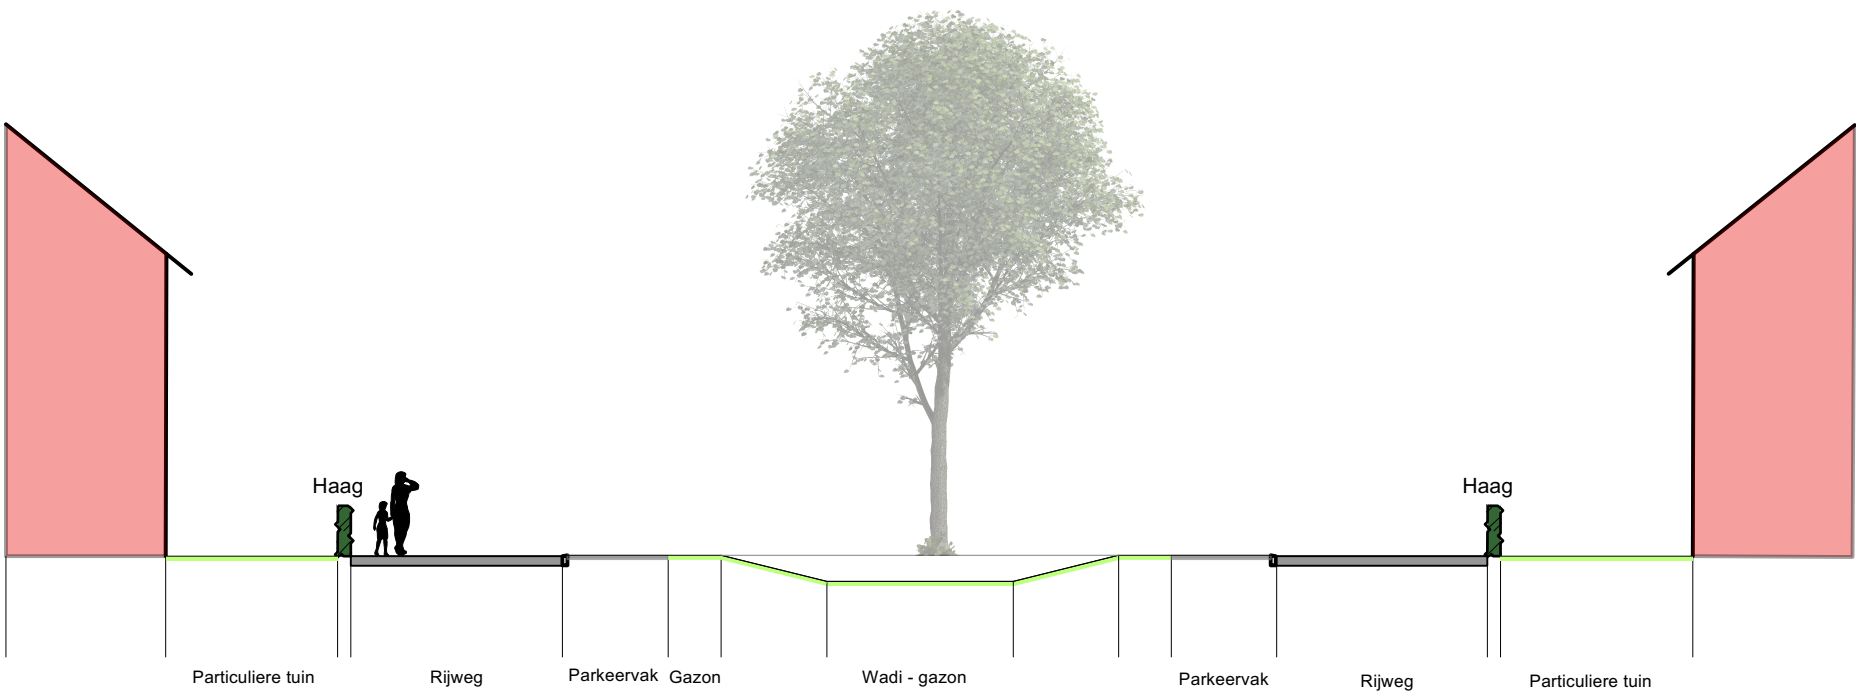

LEGENDA

- 1 Bomengroep nieuw, Tilia cordata 'Greenspire'
- 2 Bomengroep nieuw, Ulmus 'New Horizon'
- 3 Solitaire bomen, Magnolia 'Kobus'
- 4 Lage sierheesters
- 5 Lage haag, enkele rij
- 6 Wintergroene erfafscheiding
- 7 Gazon
- 8 Nieuwe wadi
- 9 Ruimte voor spelen



Gedownload door: [naam]
Laatste printopdracht op: 05-02-2022
Datum: 26-09-2021
Pagina: 1 van 1
A1 liggend
Schaal: 1 : 200

Project: Groenplan Almloseweg - Slagenweg
Plaats: Mariaparochie
Bezoekadres/Postadres: Ootmarsumsestraat 133 7634 PN Tilligte
Contact: Telefoon: (0541) 725 005
Mobiel: (06) - 531 988 54
E-mail: info@borgerinkgroendesign.nl
www.borgerinkgroendesign.nl