



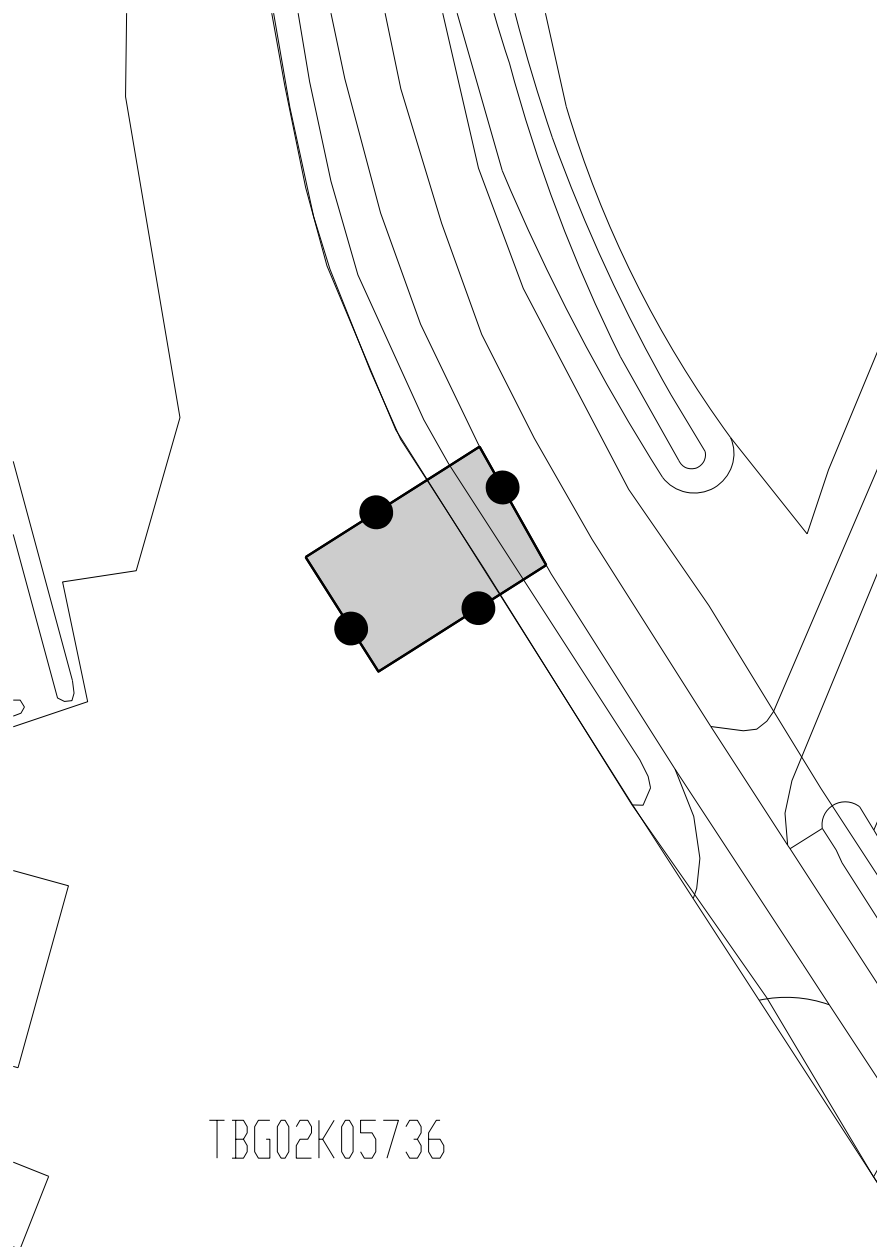

LEGENDA

- Besluitgebied
- Besluitgebiedsgrens
- Besluitvlak
- Meijersweg nabij nummer 23 te Geesteren OV
- Verklaring
- Ondergrond

Gemeente Tubbergen

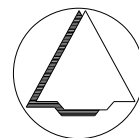

NAAM PLAN

Meijersweg nabij nummer 23 te Geesteren OV

NAAM GML-BESTAND

NL.IMRO.0183.Meijerswn23-vg01

DATUM

7-12-2016

BLAD VAN BLADEN

1 VAN 1

FORMAAT

A4



Best M ingenieursbureau

Buiksloterdijk 338 1034 ZG Amsterdam
020 6338110 www.bestm.nl



Bestemmingsplannen

Twentepoort Oost 16A 7609 RG Almelo
0546 454466 www.bjz.nu

TEKENAAR

MvL

SCHAAL

1 :500