


- Toelichting:**
- 1 Bedrijfswoning
 - 2 Waskamer/berging
 - 3 Werktuigberging/opslagruimte
 - 4 Vaste mestopslag: slopen
 - 5 Jongveest: slopen
 - 6 Wasplaats: slopen
 - 7 Rundveest: slopen
 - 8 Nieuwe loods
 - 9 Sleufsilo/compostering

Beplantingsplan:


A	Aanplanten bomenrij: Ulmus glabra - Ruwe iep Stamomtrek: 16-18cm, draadkult	15 st.
B	Aanplanten solitaire bomen: Tilia cordata - Winterlinde Stamomtrek: 16-18cm, draadkult	8 st.
C	Houtsingel en erfbos: Quercus robur / Eik Sorbus aucuparia / Lijsterbes Corylus avellana / Hazelaar Fraxinus alnus / Spoorheide Acer campestre / veldsdoorn Crataegus monogyna / meidoorn Ilex aquifolium / hulst Ligustrum vulgare / Liguster	20% 10% 10% 10% 10% 10% 20% 10% 800st.

Plantverband 1,5x1,5m1 - Totaal: 1.800 m2
Maat 60-80, wortelgoed (kult hulst)

- LEGENDA**
- Bestaande woning / Bijgebouwen
 - Te slopen gebouwen
 - Nieuw bijgebouw
 - Verharding
 - Bestaande bomen
 - Nieuwe bomen
 - Bestaand bosplantsoen
 - Nieuw bosplantsoen/houtsingel
 - Bestaande hagen
 - Nieuwe hagen
 - Tuin/erf
 - Nieuwe akkerweide
 - Bouwblok
 - Perceelsgrens

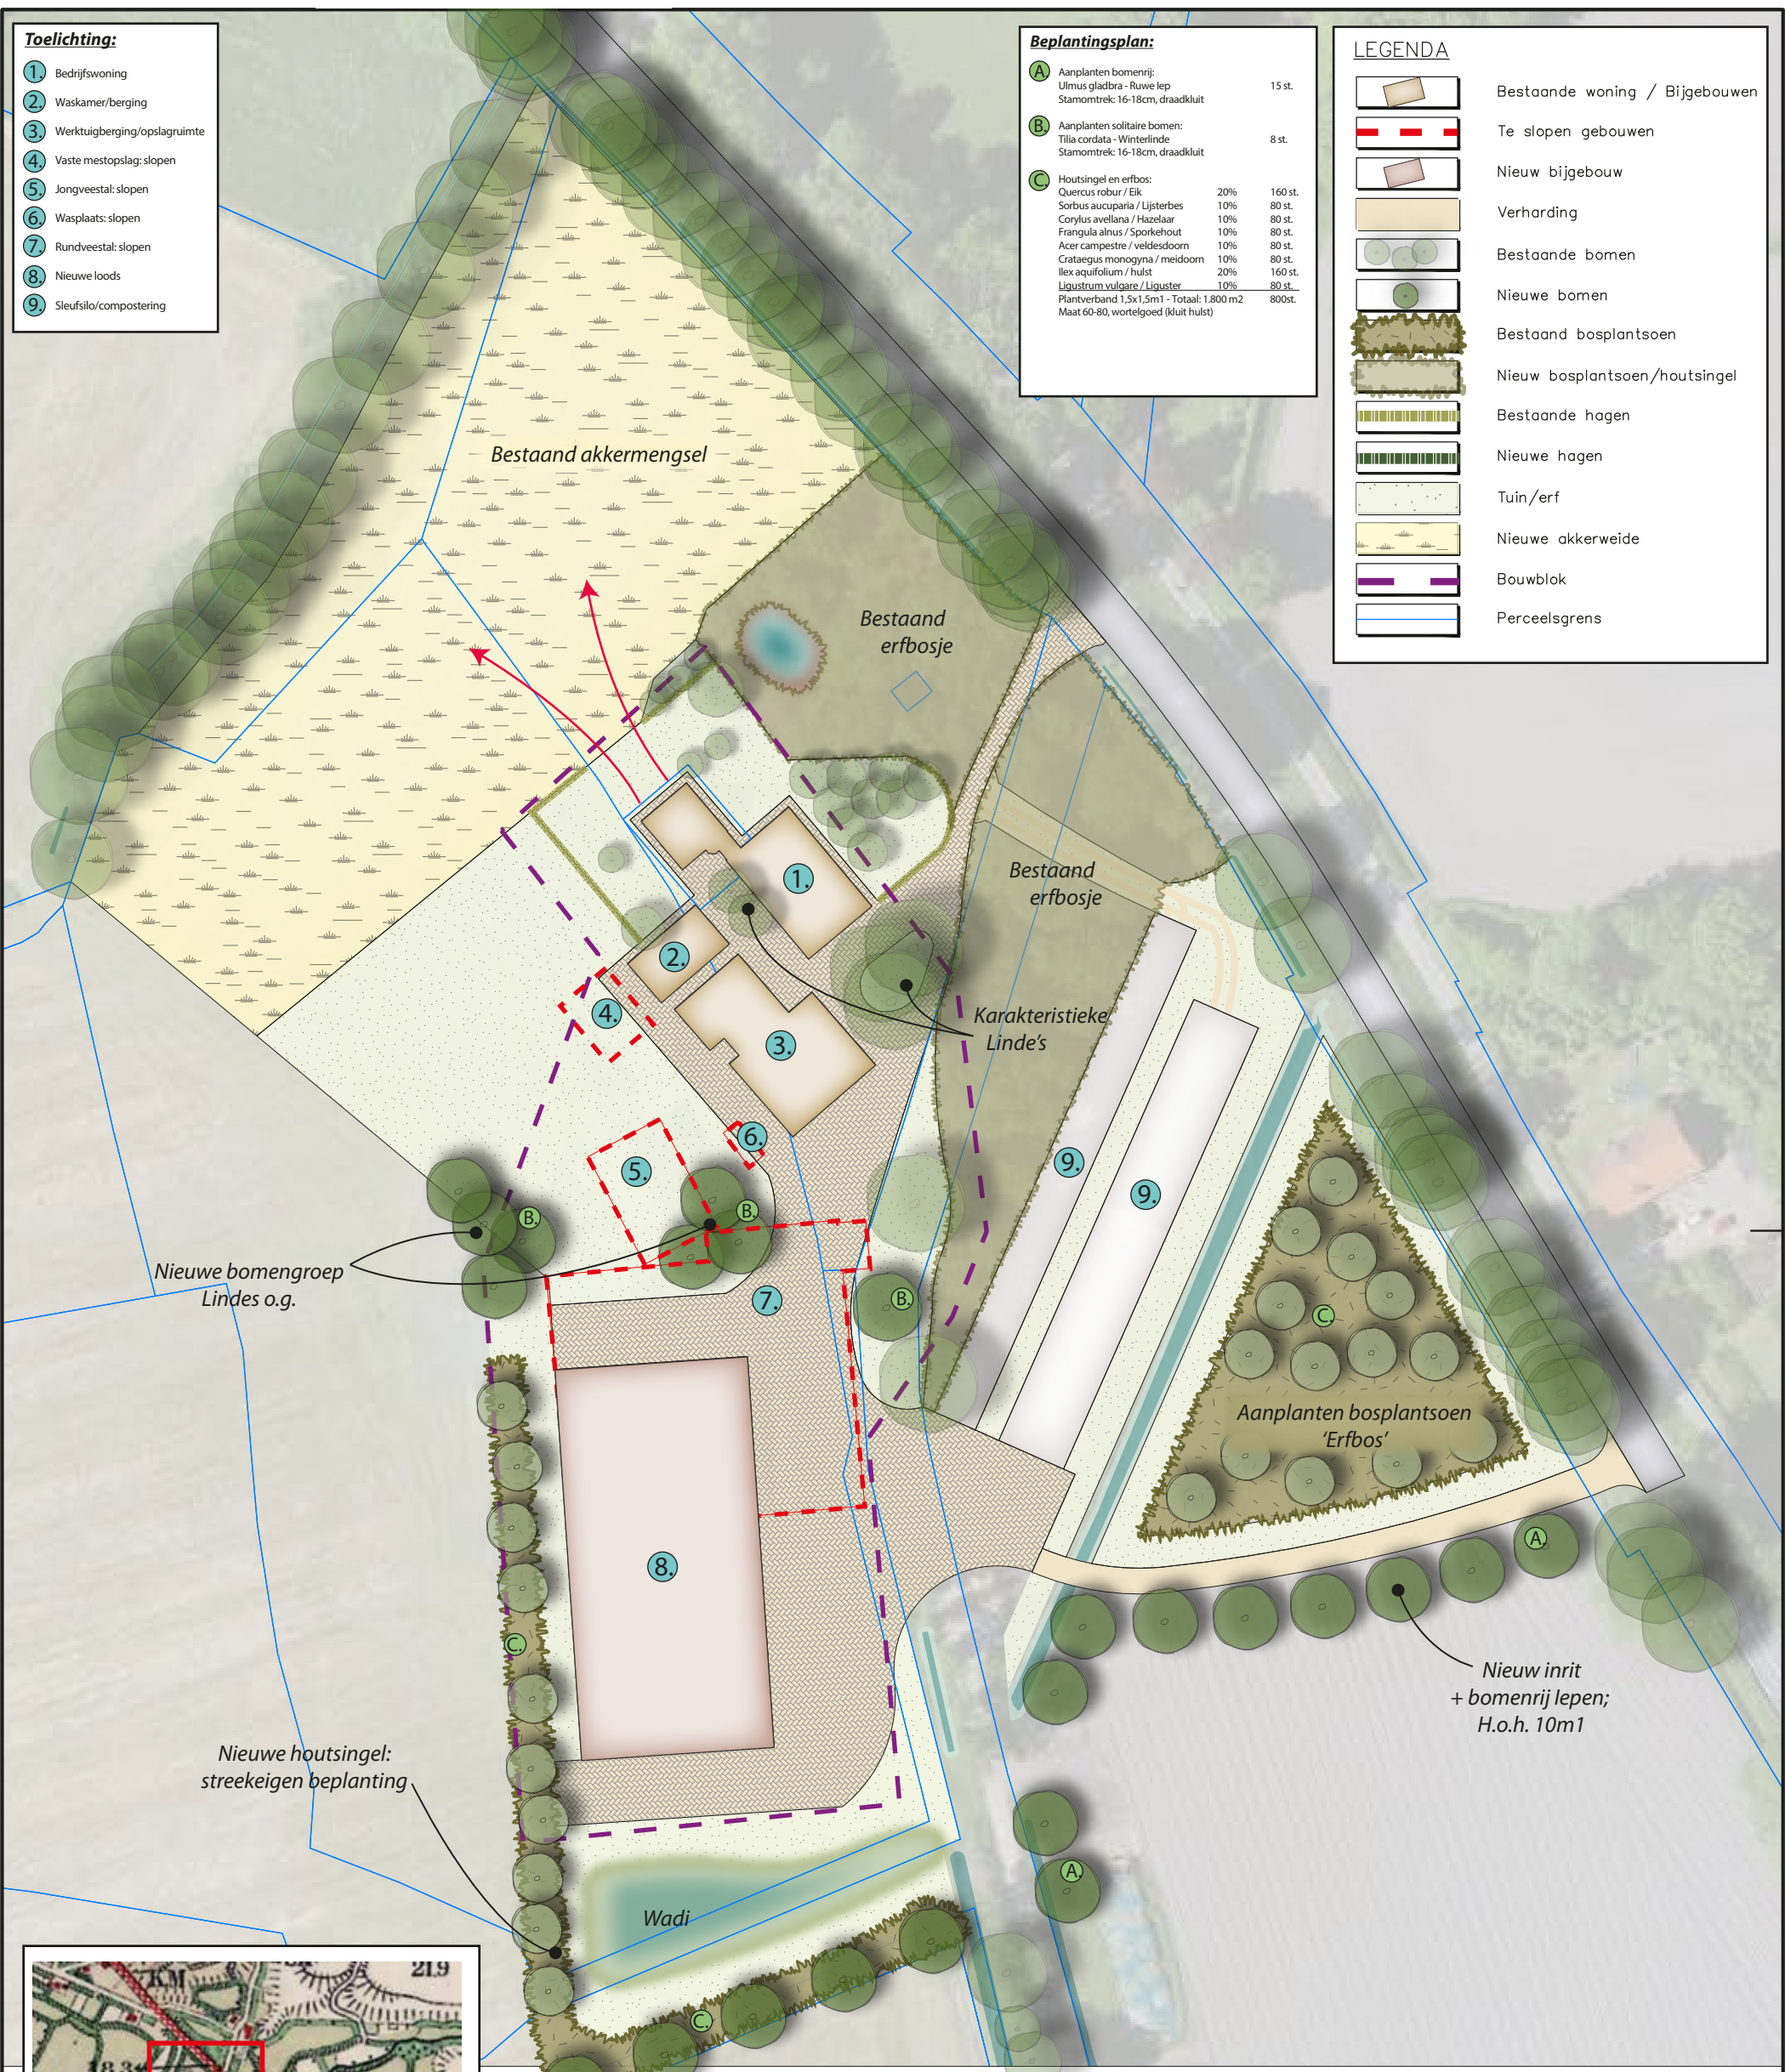

Kampenlandschap
Het projectgebied bevindt zich in het kampenlandschap. Het kampenlandschap kent een onregelmatige verkaveling. Het is een kleinschalig landschap waarbij houtwallen, houtsingels en (knot)bomenrijen het beeld langs de wegen en kavelgrenzen bepalen. De bebouwing, veelal met een historisch karakter, ligt verspreid in het landschap.

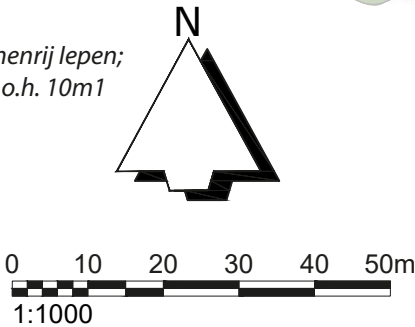

TUUULK.
f in
TUUULK.NL

PROJECT	Landschappelijke inrichting Mts Stamsnieder		
OPDRACHTGEVER	Fam. Stamsnieder Hardenbergerweg 81, 7678 VR Geesteren		
ONDERDEEL	Landschappelijke inpassing		
GETEKEND	(Ing). Rien Heerdink		
DATUM	05/12/2025	FORMAAT	A3
SCHAAL	1 : 1000	VERSIE	5e versie