




Westgevel bestaand
Kupersweg 14 Tubbergen

BURO ANNO 1998
Restauratie & Ontwerp

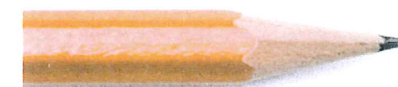







1:100



Zuidgevel bestaand
Kupersweg 14 Tubbergen

BURO ANNO 1998
Restauratie & Ontwerp





1 : 100




Oostgevel bestaand
Kupersweg 14 Tubbergen



BURO ANNO 1998
Restauratie & Ontwerp







1 : 100

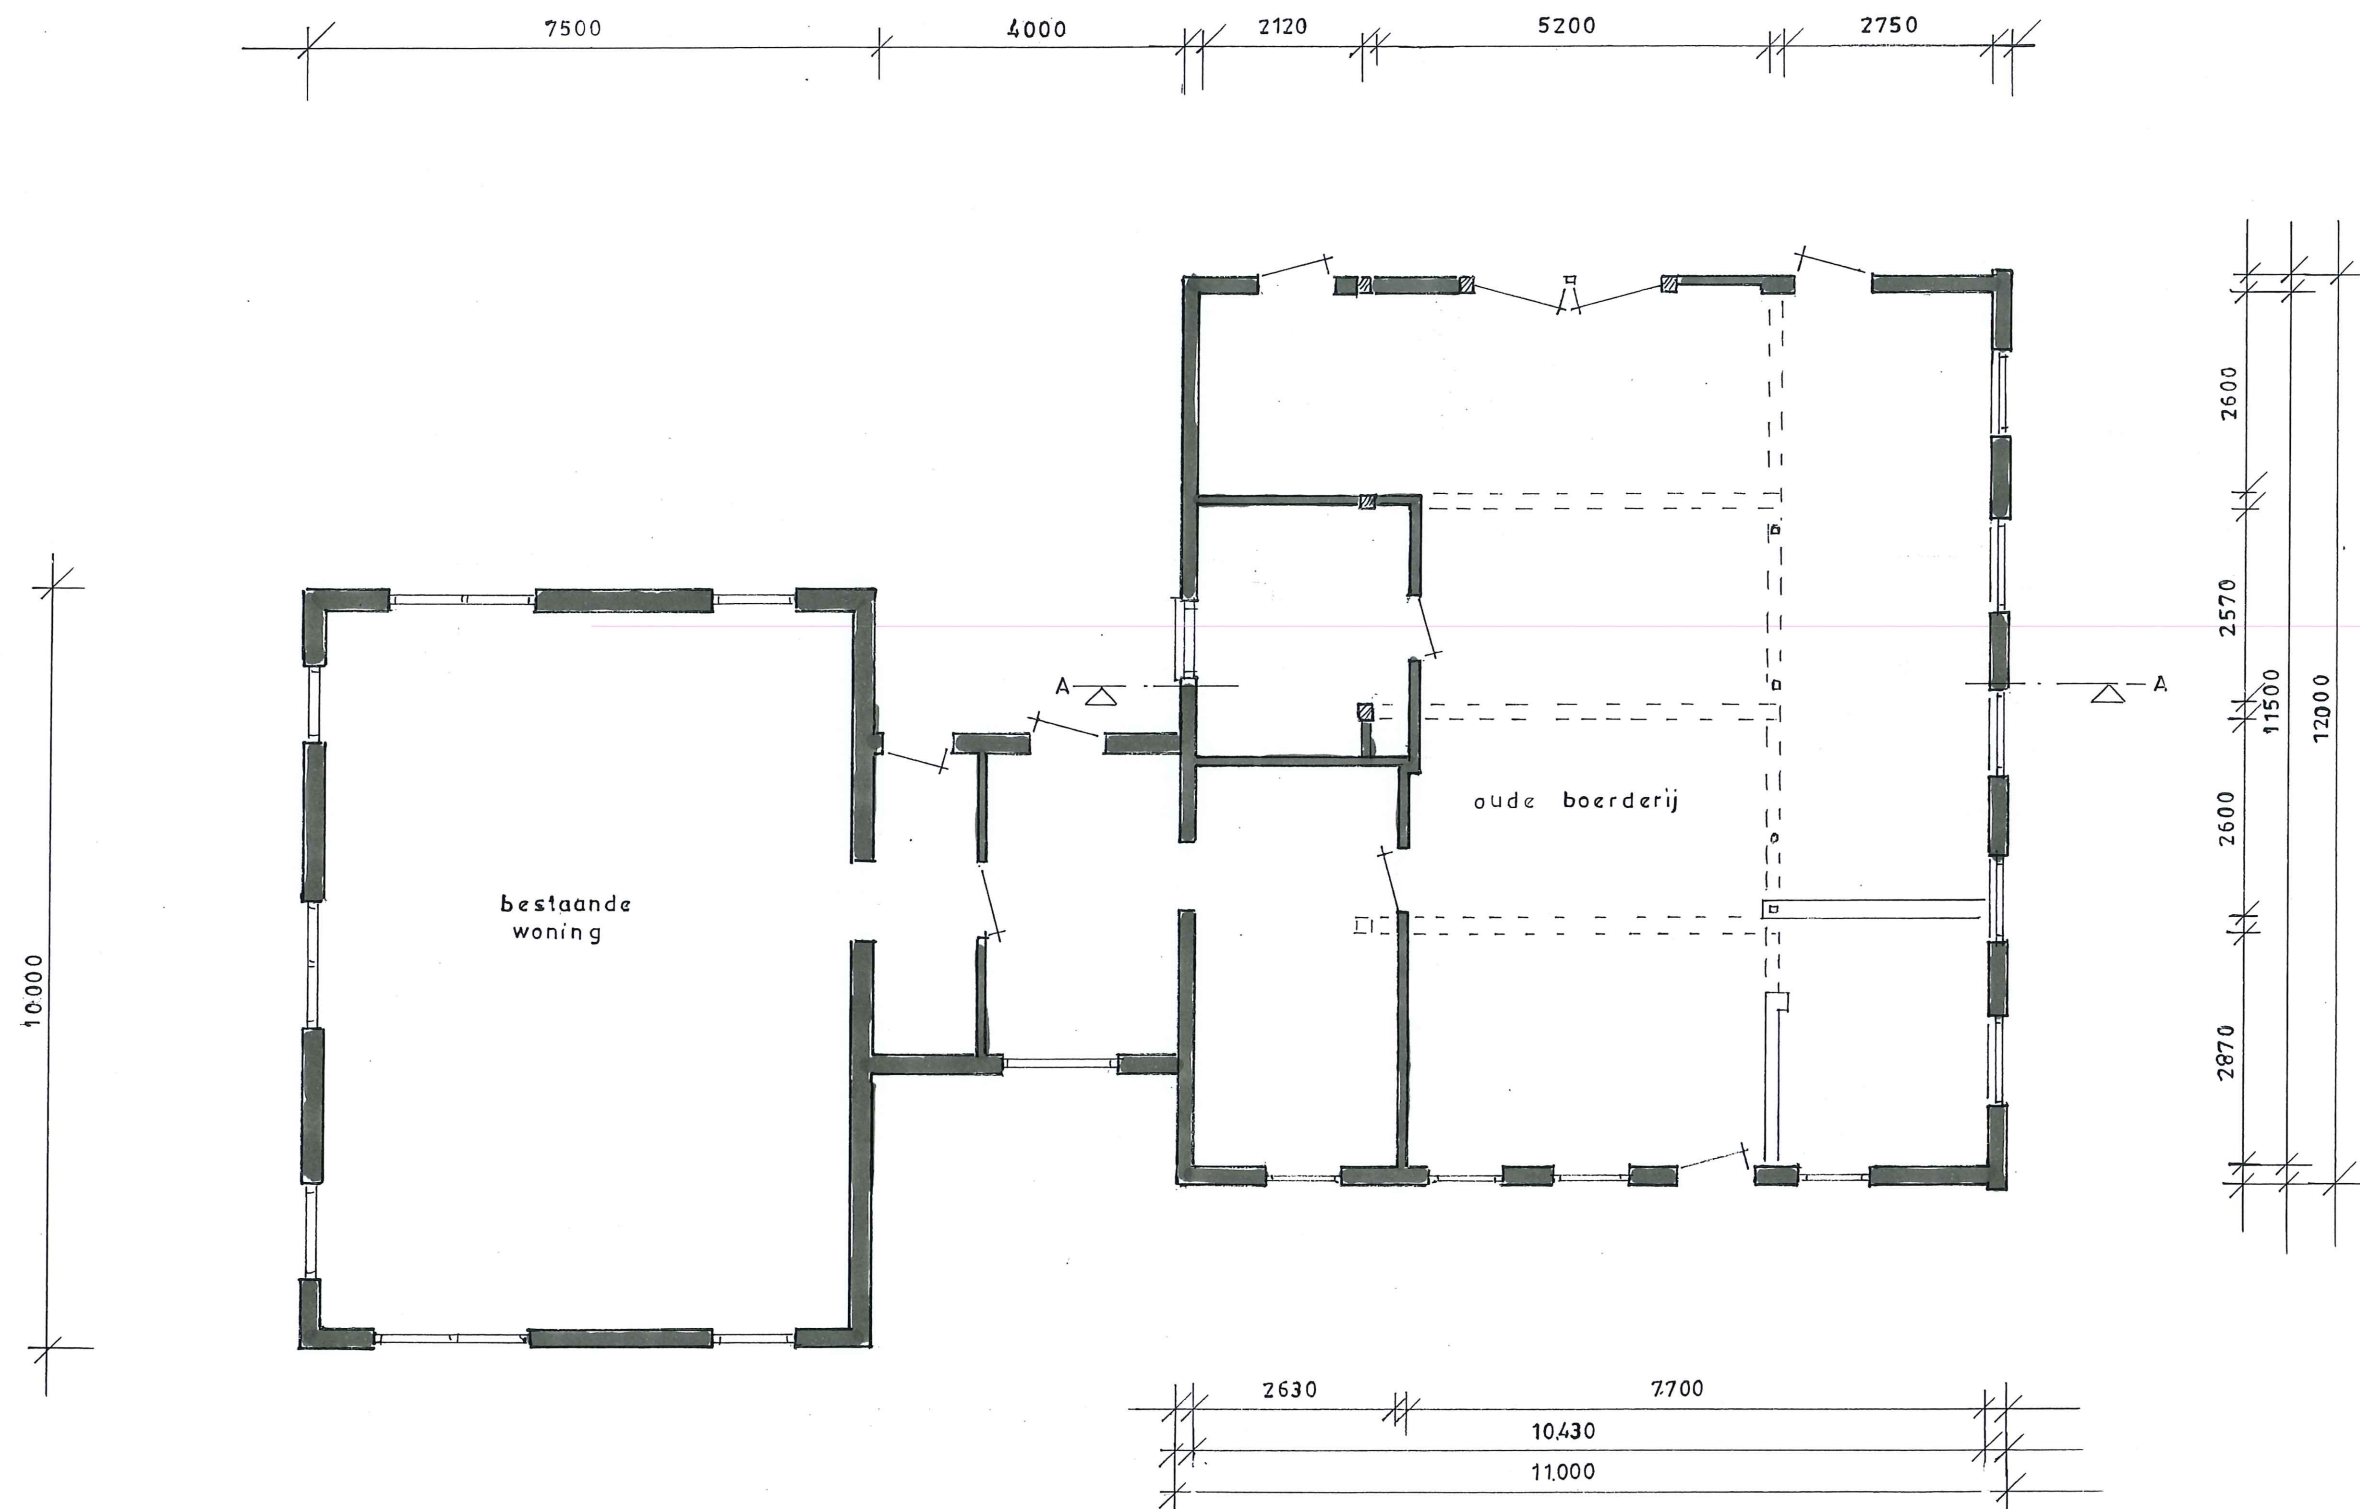

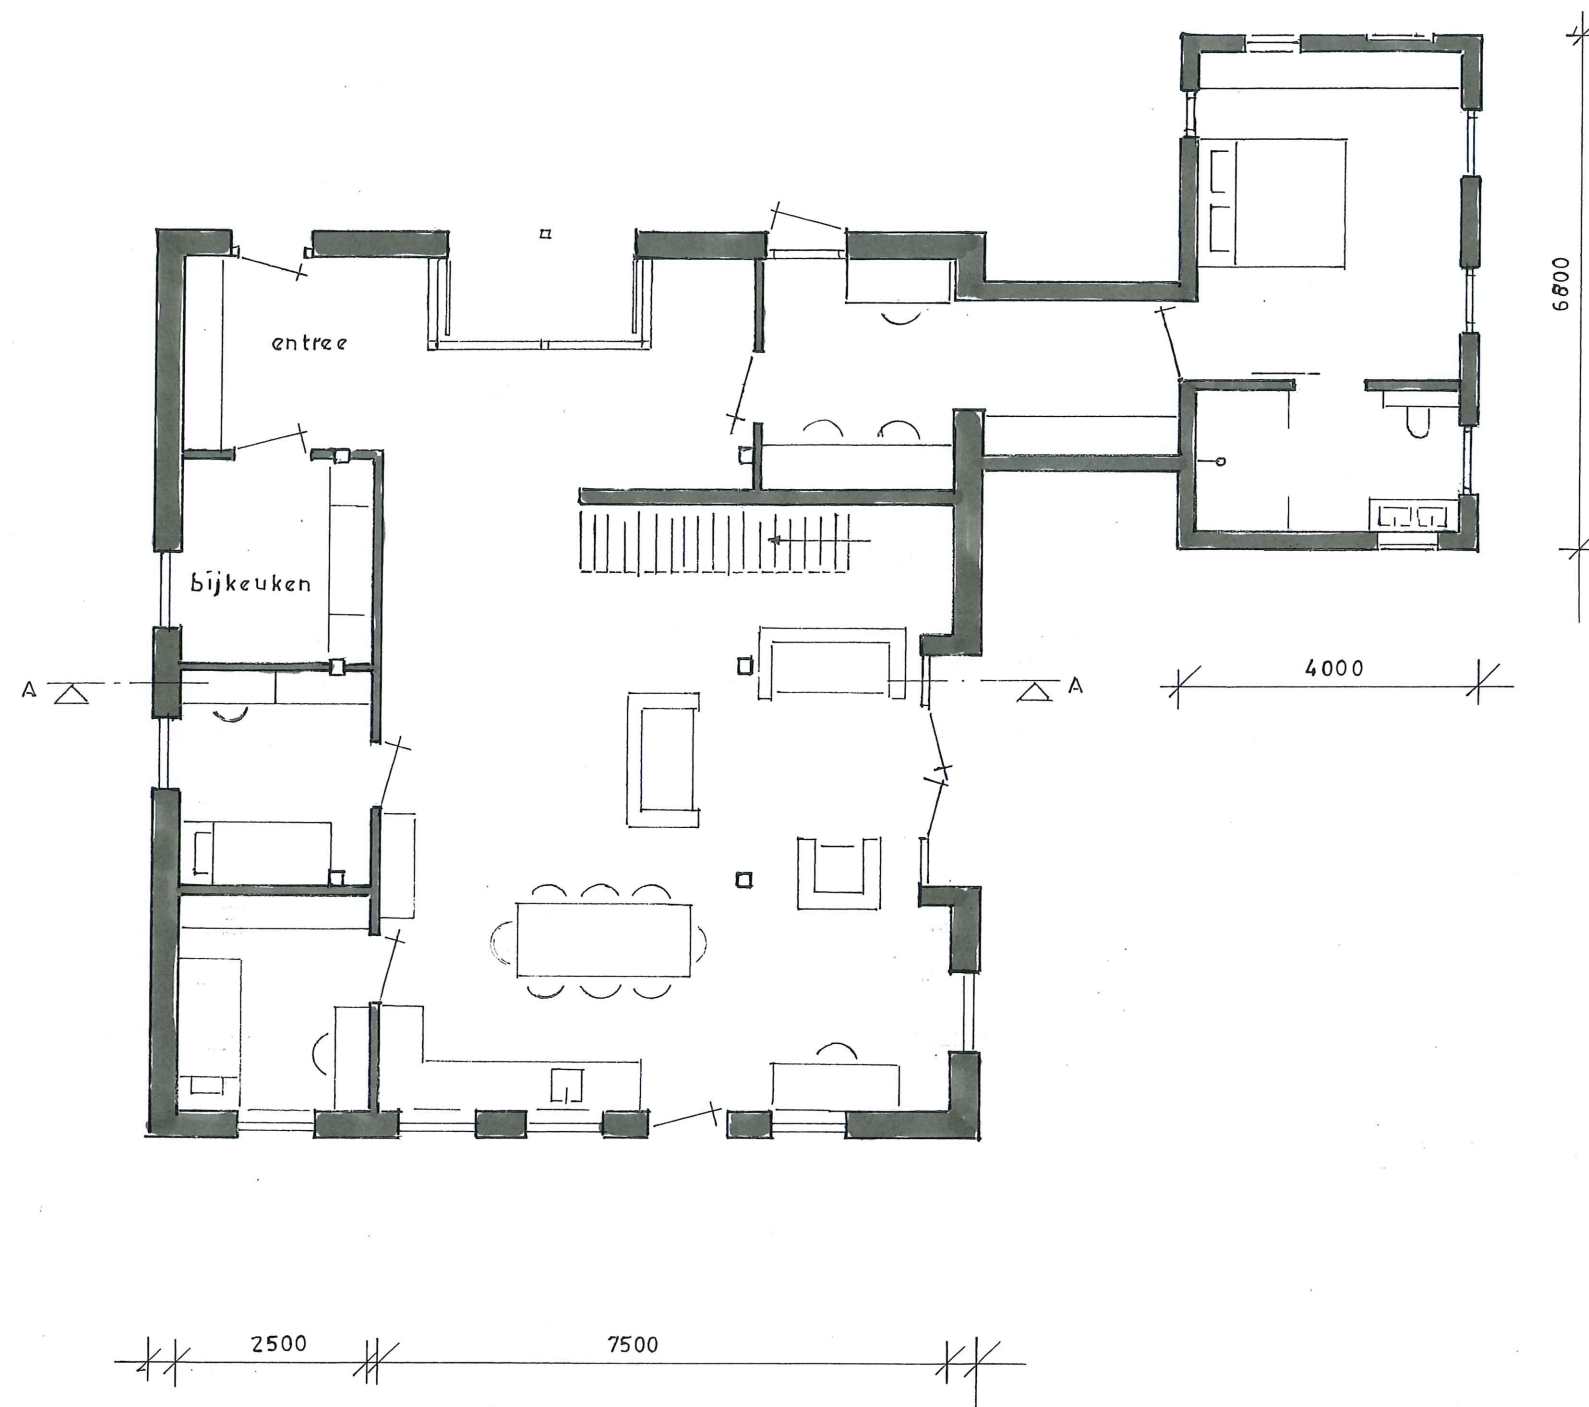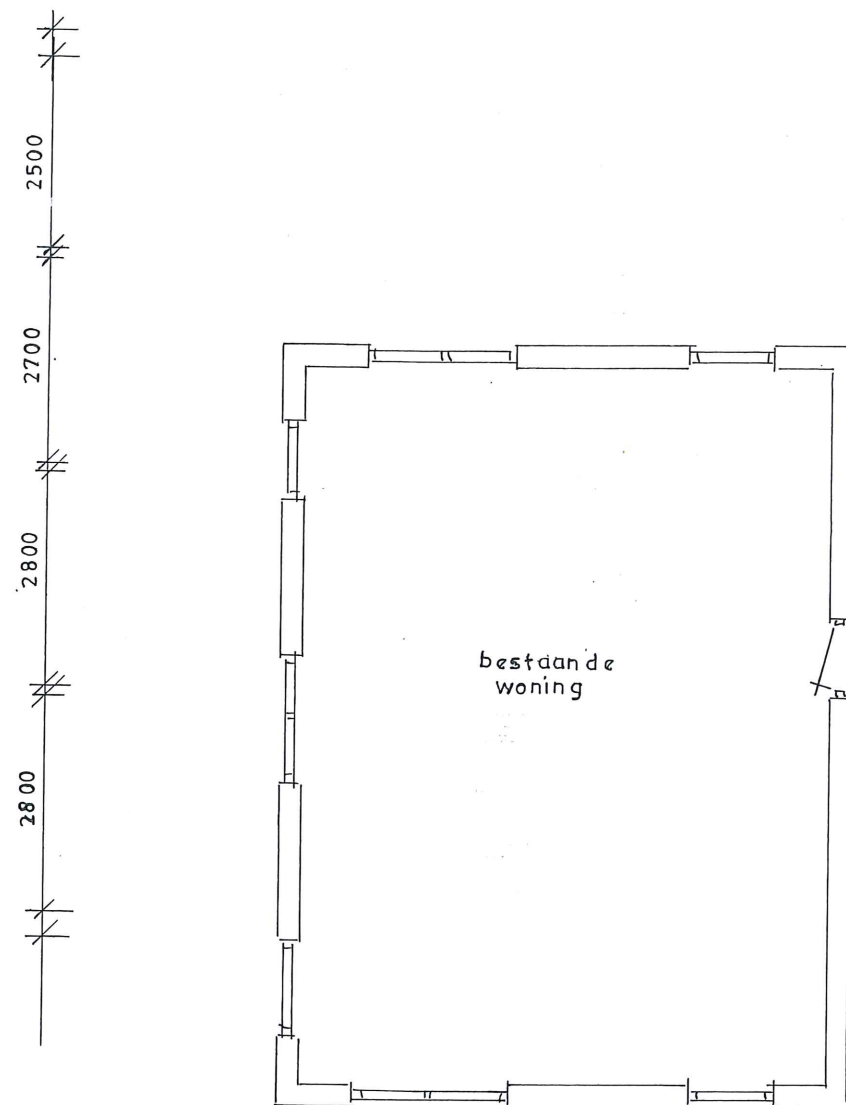

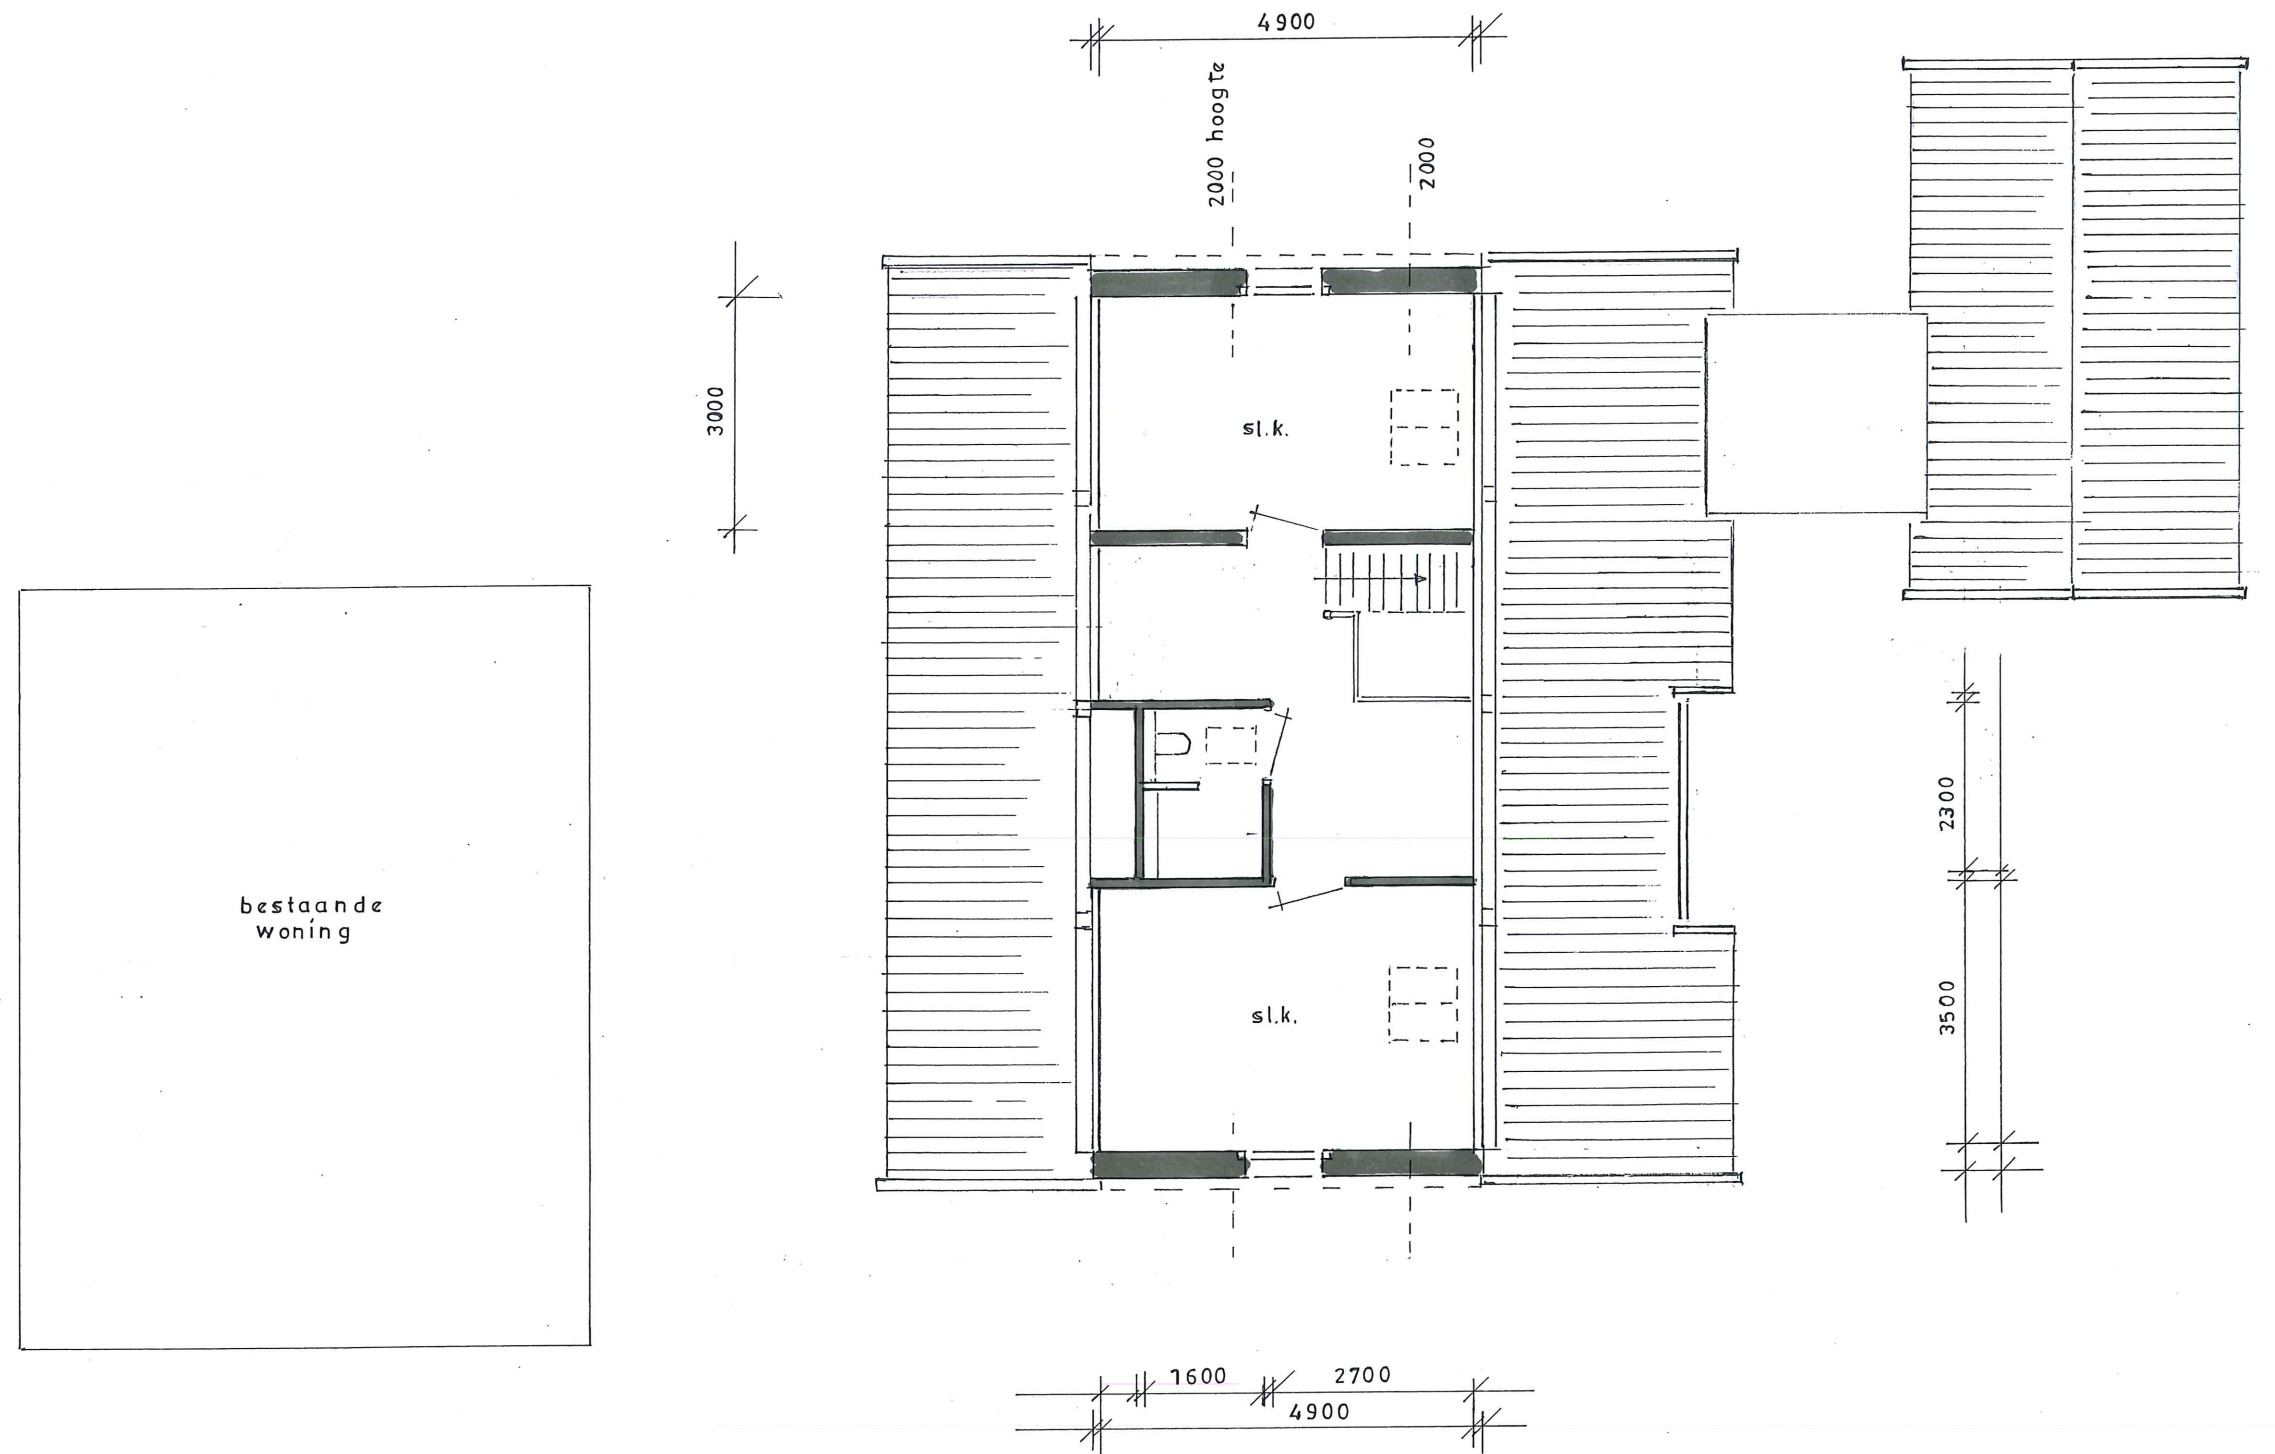

1 : 100

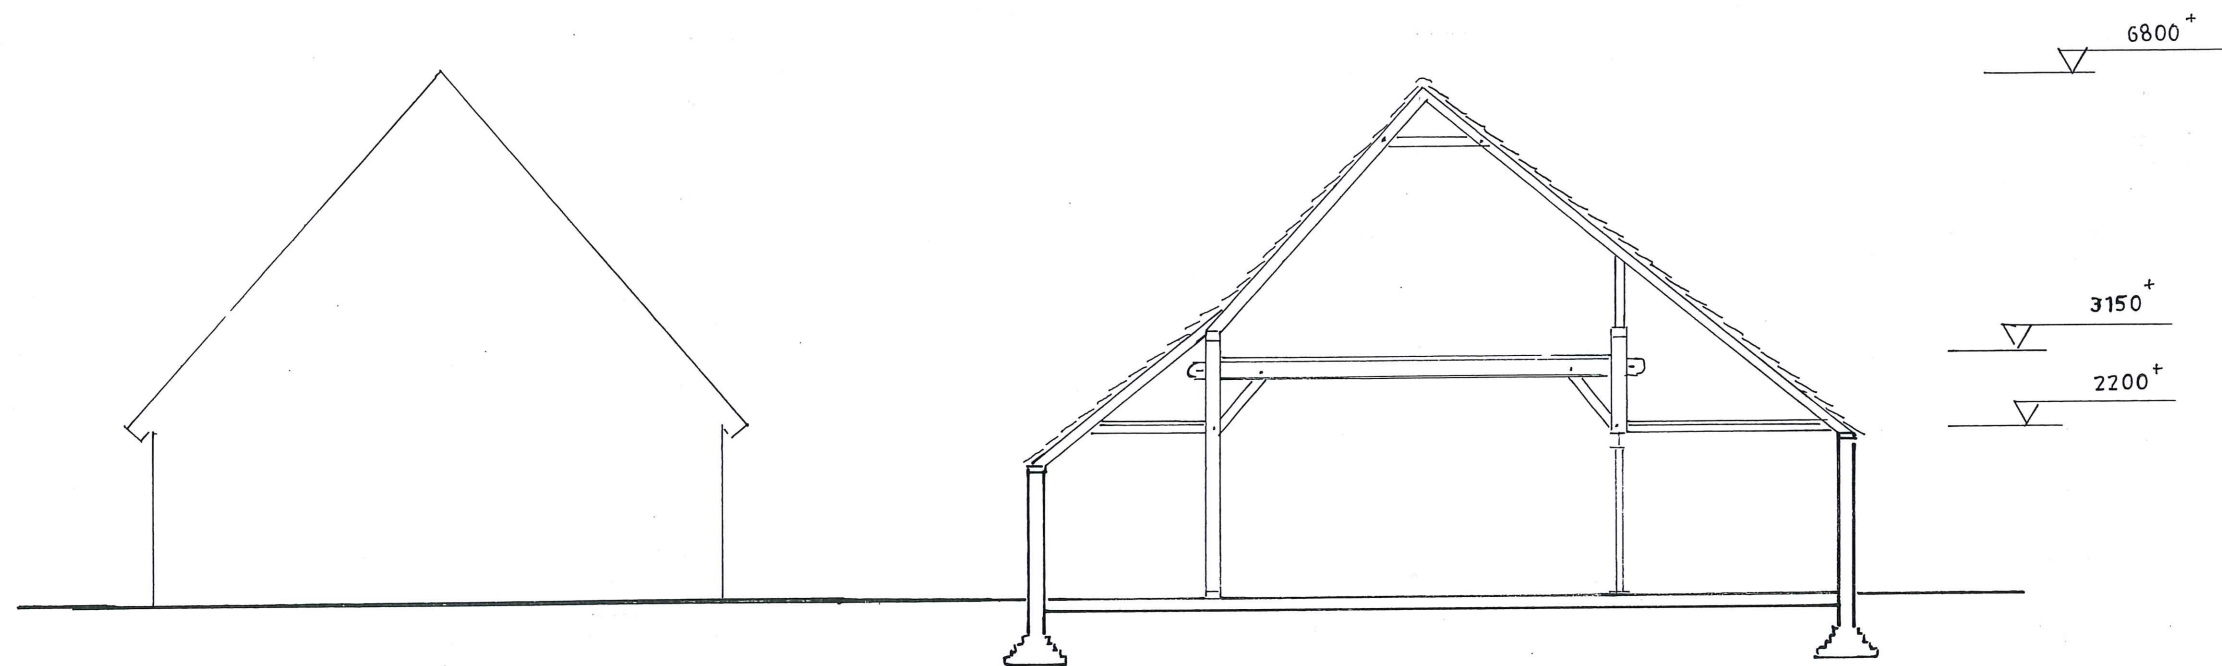

Doorsnede A-A bestaand
Kupersweg 14 Tubbergen

BURO ANNO 1998
Restauratie & Ontwerp



