


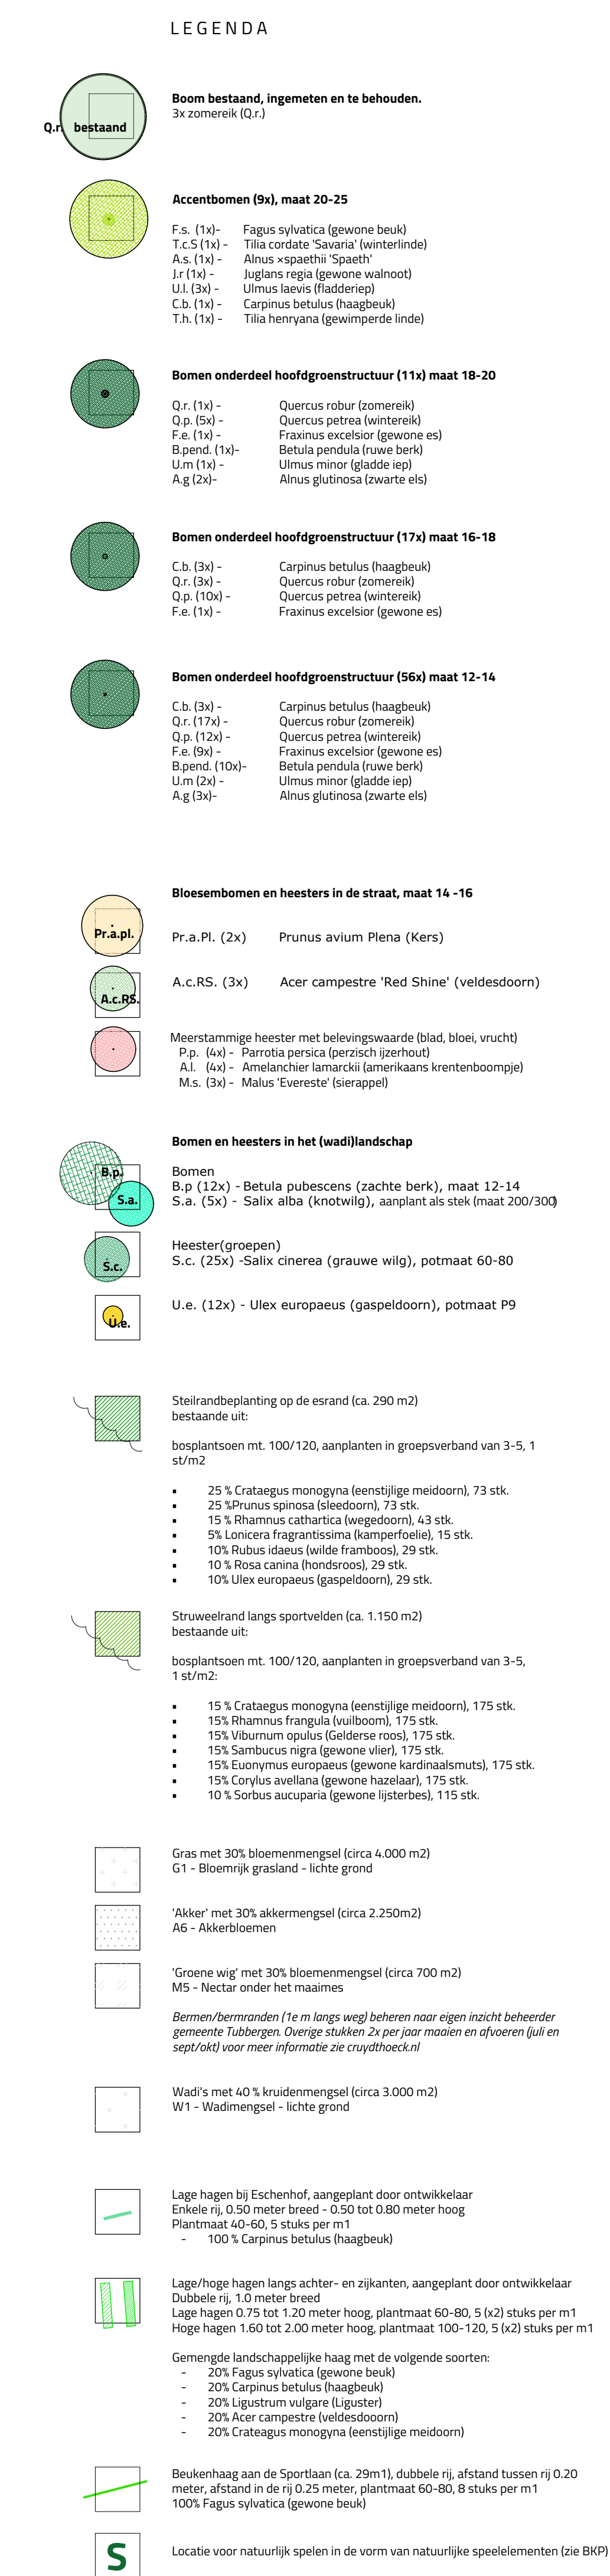

odin
LANDSCHAPONTWERPERS

ODIN Landschapontwerpers
Pieter Mauritslaan 2
7475 NR Markelo

T 0547 - 74 51 50
E info@odinlandschap.nl
I www.odinlandschap.nl
KvK nr. 08183783