




LEGENDA

- Bestaand**
- BGT / ondergrond
 - Bestaande kadastrale grens
 - Bestaande boom
 - Bestaande lichtmast lgh. 6m
- Groen**
- Terravoorziening of handboek gemeente Tubbergen
- Groenvak, inrichting nader te bepalen
 - Aanbrengen struweelbeg, 80/100, type hazelaar, meidoorn, lijsterbes, Gelderse roos, vullboom en liguster, plantafstand in rij 1m, afstand tussen rijen 1,5m
 - Aanbrengen boom, v.v. 2x boompalen en gietrand, type: A: Fraxinus ornus 'Louisa Lady', 14-16
- Riolering / Waterhuishouding**
- Materialisatie of handboek gemeente Tubbergen, Leidingen en/of gietrand, zie ook: aangegeven, Rijk's nader te bepalen.
- Globale ligging infiltratievoorziening
- Algemeen**
- Bebouwing met bouwblok- en woningnummer
 - Projectgrens

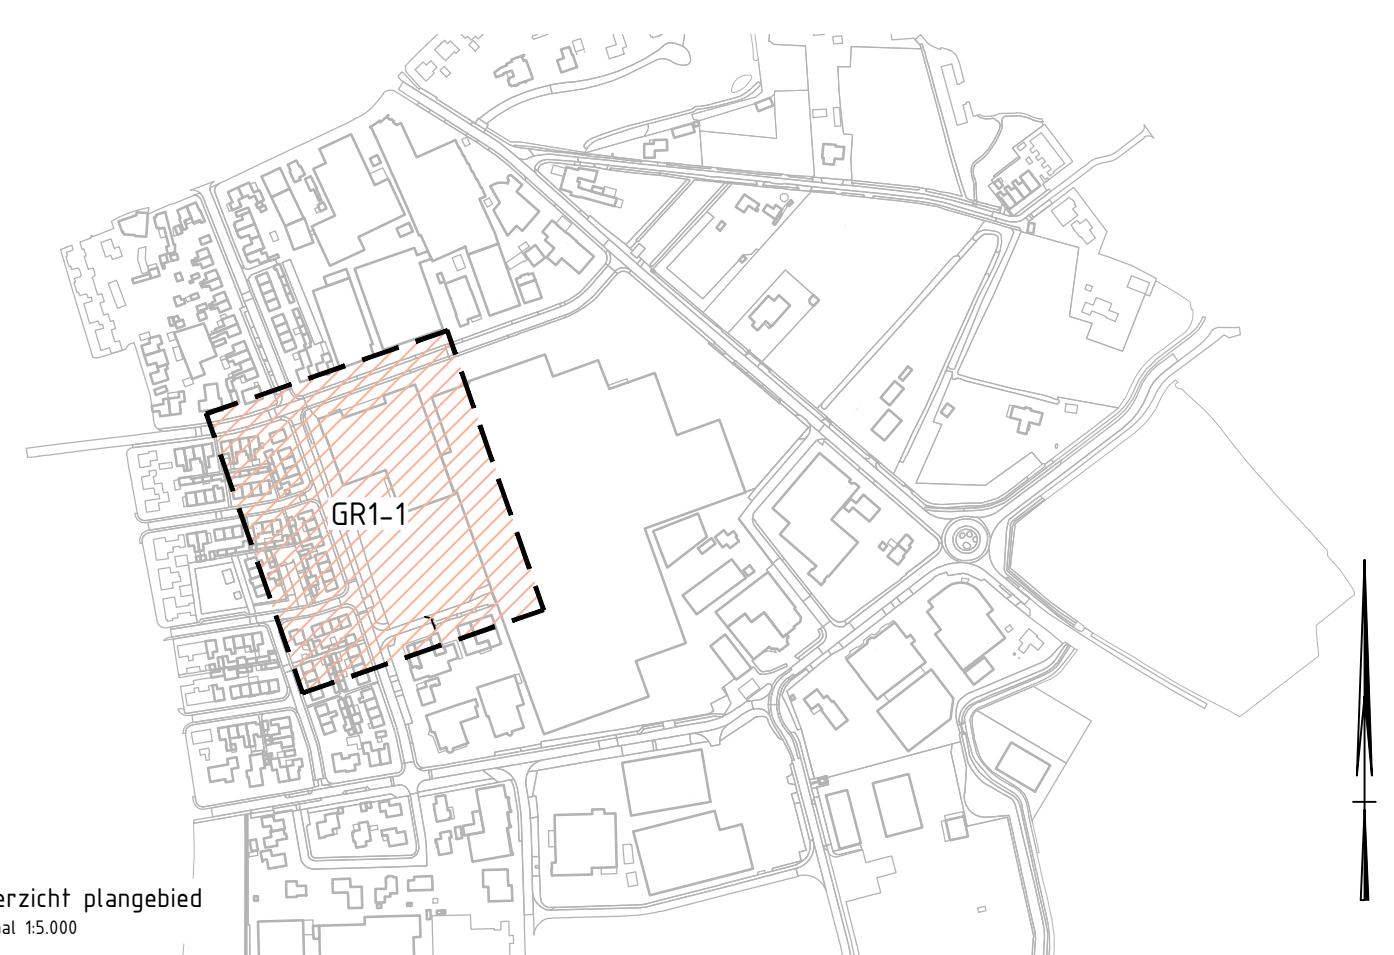

Overzicht plangebied
schaal 1:5.000

E	30-04-2022	PH	Uitvoering, lokale haalbaarheid, kortingsvoorziening, aanpak van de werf
D	01-04-2022	PH	Onderzoek naar de werf
C	20-03-2022	PH	Onderzoek, lokale haalbaarheid
B	15-02-2022	PH	WVA-Roering, Groen
A	20-11-2021	PH	Aanpak van de werf
Versie	01-01-2021	PH	Concept

Opdrachtgever: **Koopman Vastgoed**

Project: **De Boskamp**

Onderdeel: **Situatie groen**

Documentstatus: **CONCEPT**

Projectnummer: **1w-210920**

Getekend door: **JH**

Blad: **1**

Schaal: **1:200**

Status uitgifte: **05-11-2021**

Tekeningnummer: **VH1-1**

Gecontroleerd door: **1**

Aantal: **1**

Formaat: **A0**

twin

www.buro-twin.nl
info@buro-twin.nl