




LEGENDA

- Bestaand**
- BGT / ondergrond
 - Bestaande kadastrale grens
 - Bestaande boom
 - Bestaande ingemeten hoogte / AHN in meters t.o.v. NAP
 - Bestaande lichtmast lgh. 6m
 - Bestaande gemengde riolering incl. inspectieput, materiaal, diameter, stroomrichting en b.o.b.
 - Bestaand HWA riolering incl. inspectieput, materiaal, diameter en stroomrichting
- Verharding**
- Terrainrichting of handboek gemaakte tabellen
- Aanbrengen parkeervakken met vakscheiding en nummering
 - Aanbrengen inrit
 - Aanbrengen voetpad
 - Aanbrengen rijbaan
 - Aanbrengen nokkenteegel 300x300x45-80mm
- Gras**
- Terrainrichting of handboek gemaakte tabellen
- Aanbrengen struweelheg (type volgens tek. GR1-II)
 - Aanbrengen boom (type volgens tek. GR1-II)
- Riolering / Waterhuishouding**
- Terrainrichting of handboek gemaakte tabellen
- Waterstanden en gemaal omgeven 8.2.3.3
- Globale ligging infiltratievoorziening
 - Aanbrengen HWA inspectieput beton, met puikdeelhoogte en putnummer
 - Aanbrengen HWA riolering, met materiaal, diameter en stroomrichting
 - Aanbrengen HWA-huicaansluiting pvc Ø125mm, incl. ontsluitingsstuk
- Terrainmeubilair**
- Verplaatsen lichtmast met uitheider, lgh. 6m
- Algemeen**
- Aanlegshoogte in meters t.o.v. NAP
 - Afwateringsrichting
 - Bebouwing met bouwpeil in meters t.o.v. NAP, bouwvlak- en woningnummer
 - Perceelsgrens
 - Projectgrens

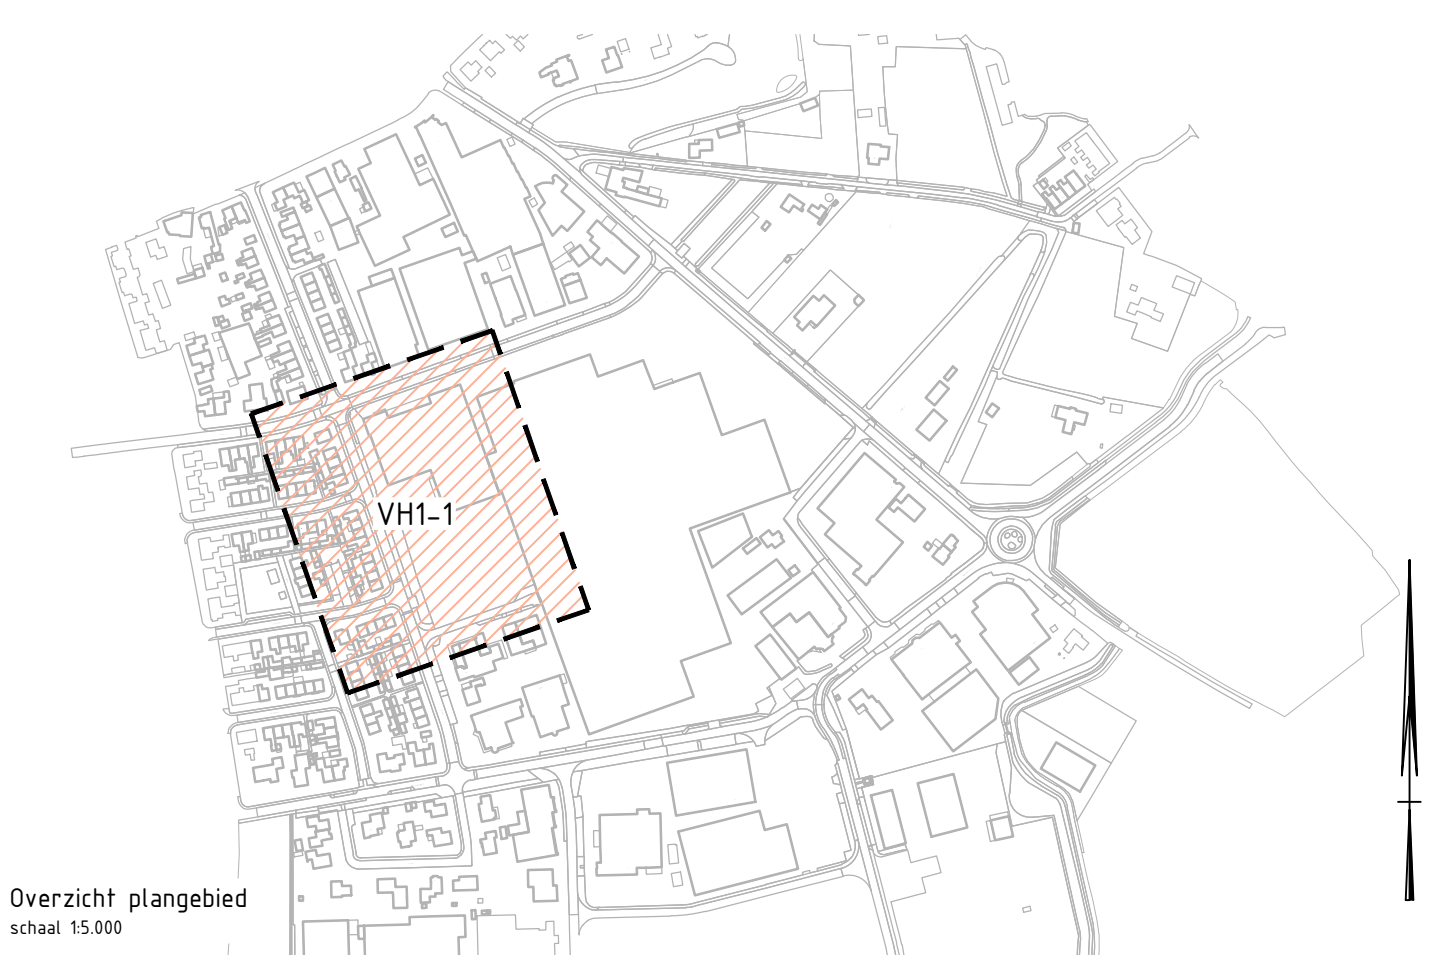

Overzicht plangebied
schaal 1:5.000

Overzicht VHI-1
schaal 1:300

Opdrachtgever: Koopman Vastgoed		Projectnr: Tw-210920	Tekeningnummer: VHI-1
Project: De Boskamp		Getekend door: JH	Gecontroleerd door: 1
Onderdeel: Terreinrichting (verharding en riolering)		Blaad: 1	Aantal: 1
Documentstatus: CONCEPT		Schaal: 1:200	Formaat: A0
Datum uitgifte: 05-11-2021		Formaat: A0	

twin

www.buro-twin.nl
info@buro-twin.nl