



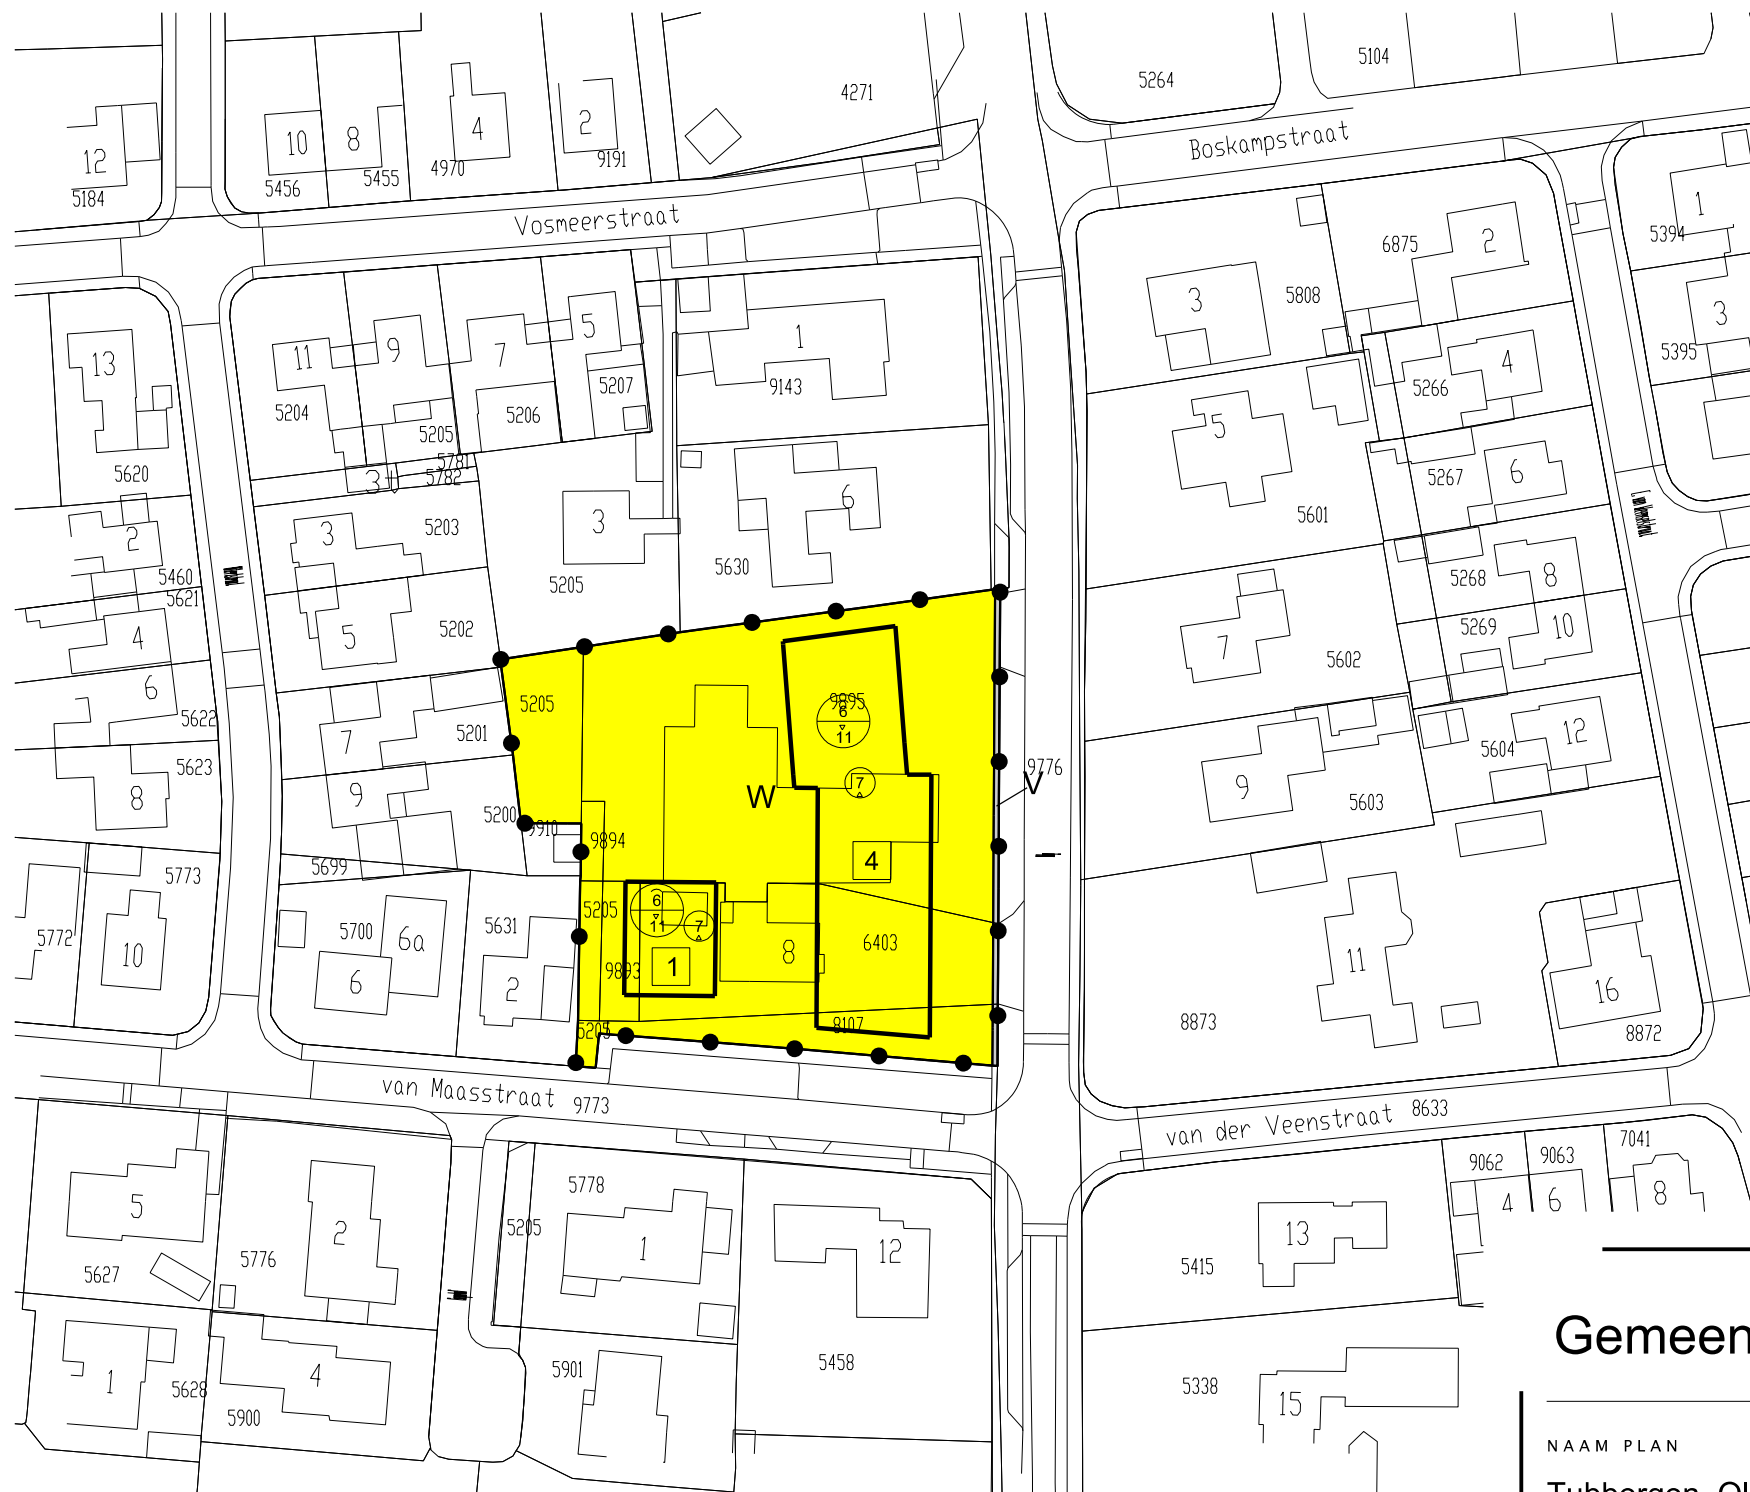

LEGENDA

- Plangebied
- Plangrens
- Bestemmingen
- Verkeer
- Wonen
- Bouwvlak
- bouwvlak
- Maatvoering
- minimum bouwhoogte (m)
- maximum goothoogte (m), maximum bouwhoogte (m)
- maximum aantal wooneenheden
- Verklaring
- Ondergrond

Gemeente Tubbergen

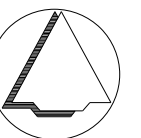

NAAM PLAN

Tubbergen, Oldenzaalseweg 8 2016

NAAM GML-BESTAND

NL.IMRO.0183.TUBBPOLDENZLSEWEG8-vg01

DATUM

26-1-2017

BLAD VAN BLADEN

1 VAN 1

FORMAAT

A3



Best M ingenieursbureau
Buiksloterdijk 338 1034 ZG Amsterdam
020 6338110 www.bestm.nl



Bestemmingsplannen
Twentepoort Oost 16A 7609 RG Almelo
0546 454466 www.bjz.nu

TEKENAAR

MvL

SCHAAL

1 :1000