



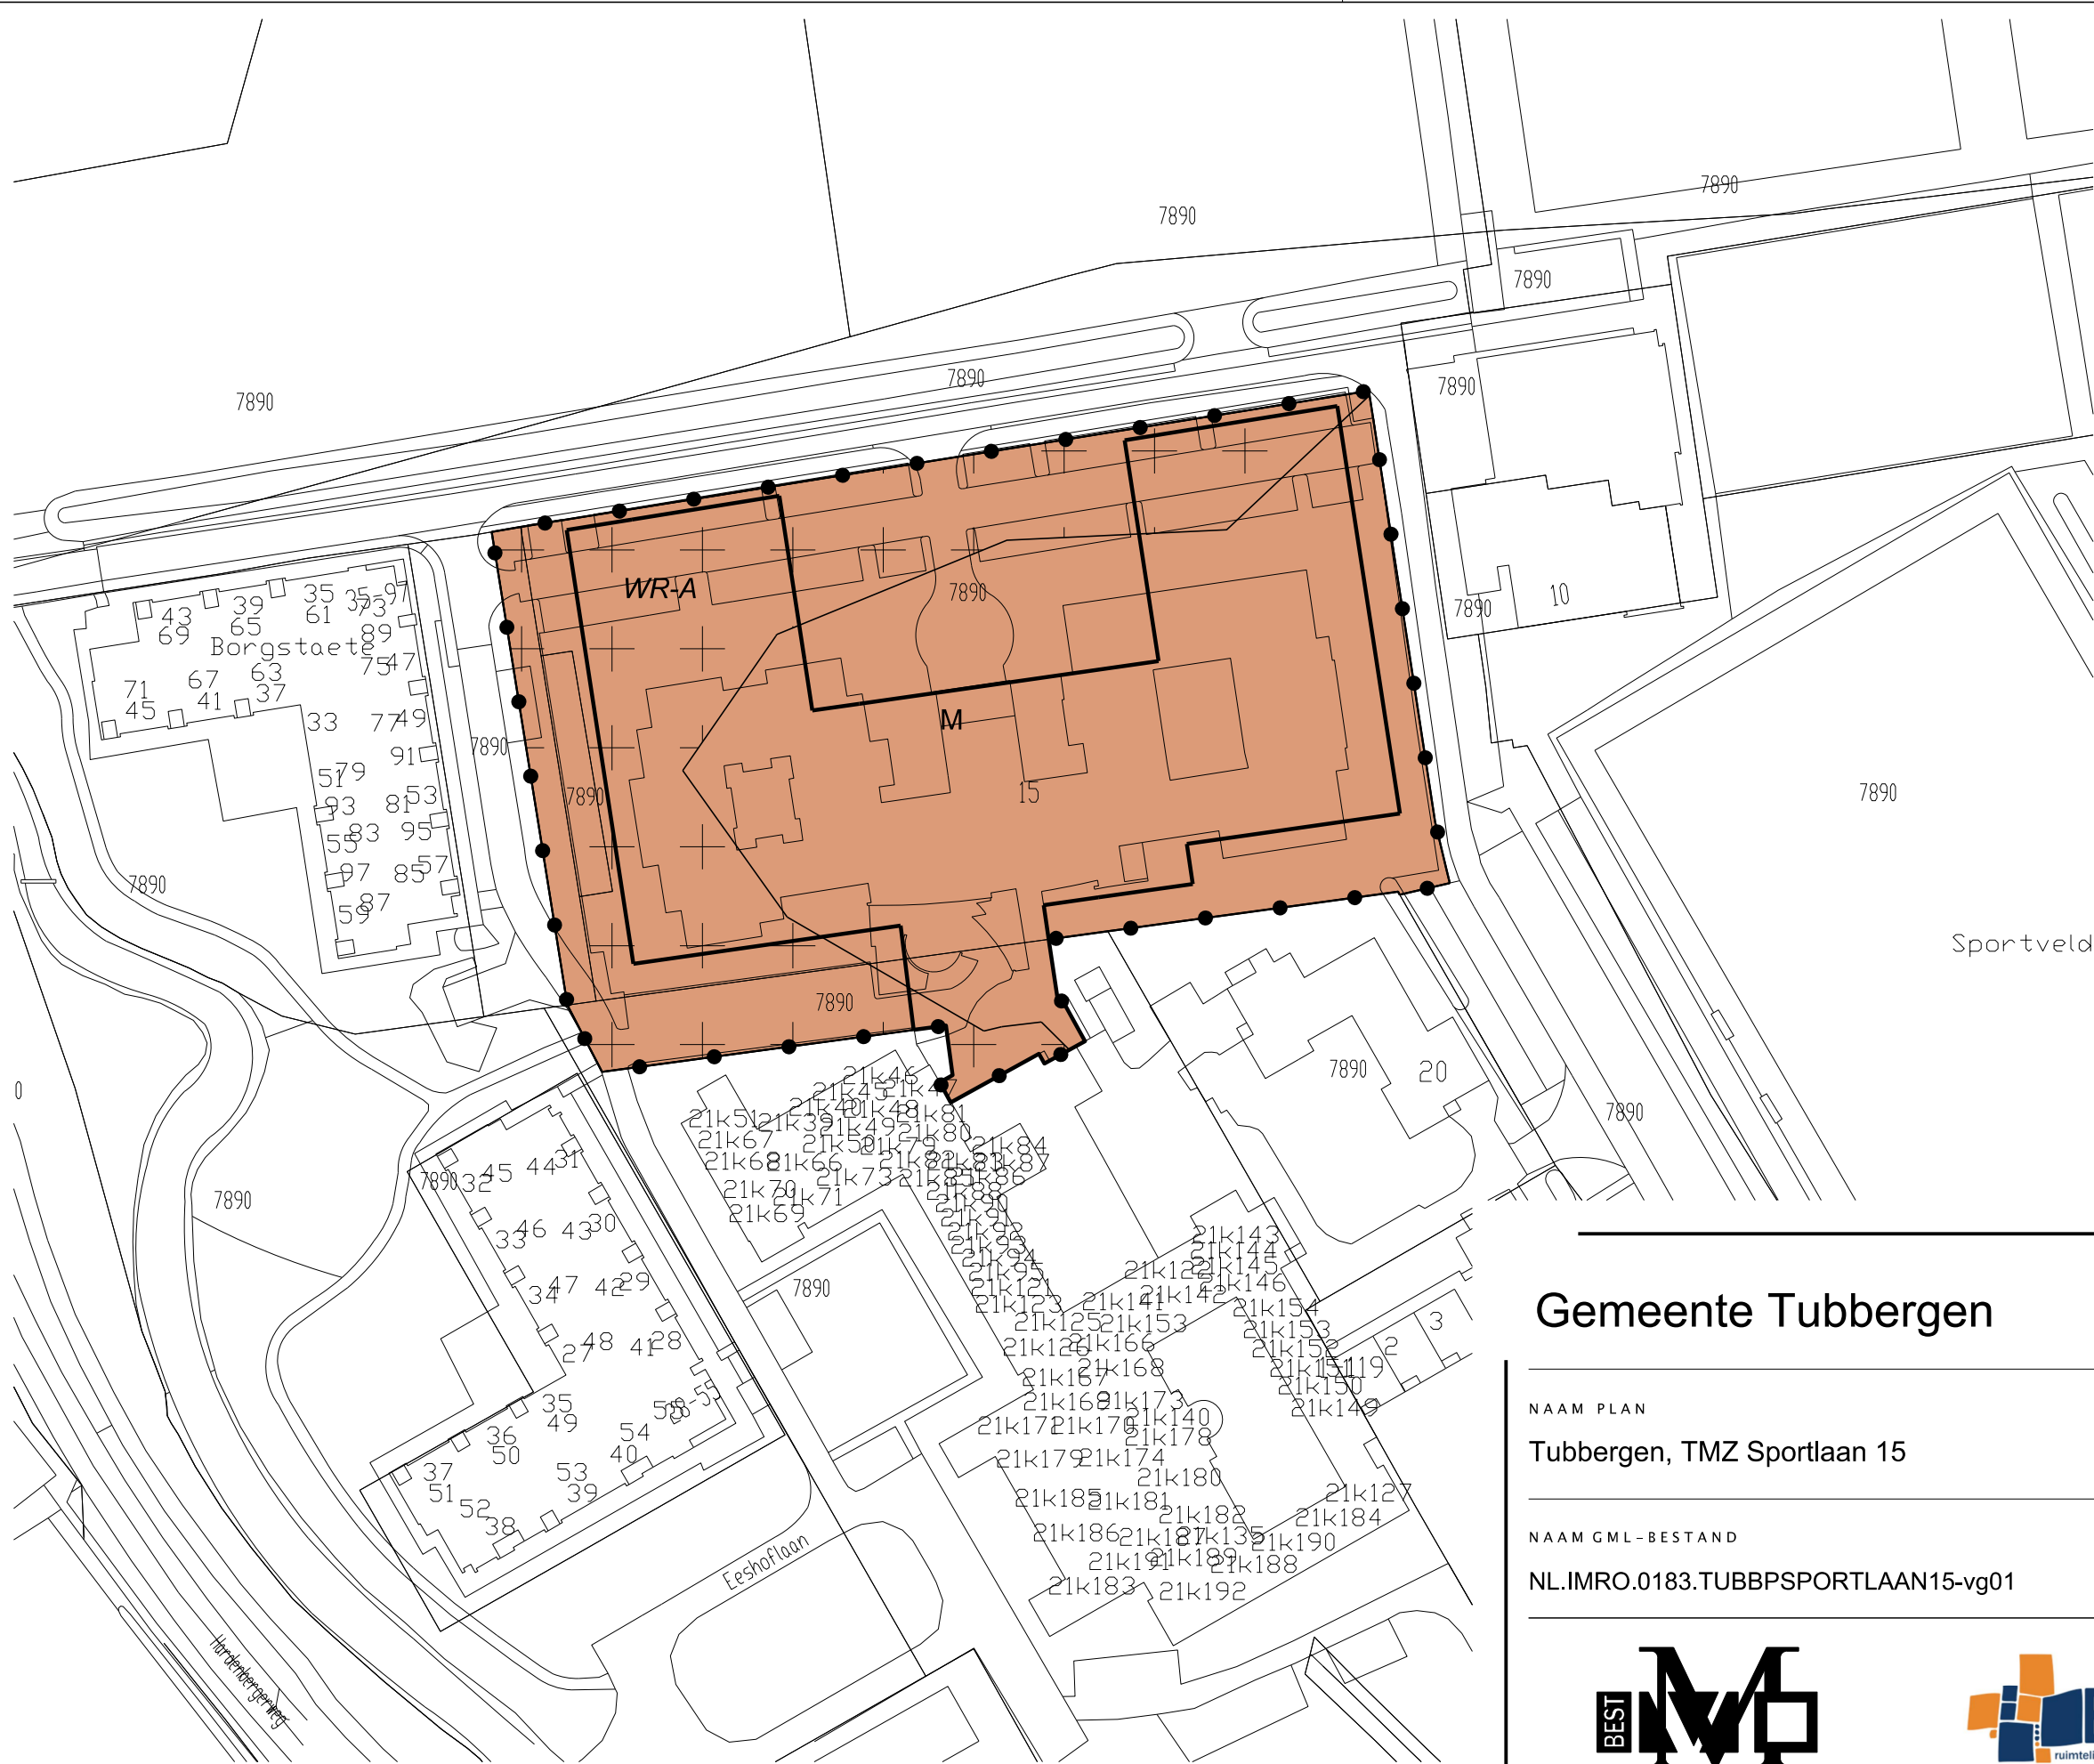

LEGENDA

- Plangebied
- Plangrens
- Bestemmingen
- Maatschappelijk
- Dubbelbestemmingen
- Waarde - Archeologie
- Bouwvlak
- bouwvlak
- Verklaring
- Ondergrond

Gemeente Tubbergen

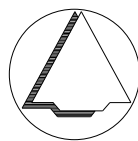

NAAM PLAN

Tubbergen, TMZ Sportlaan 15

NAAM GML-BESTAND

NL.IMRO.0183.TUBBPSPORTLAAN15-vg01

DATUM

7-6-2017

BLAD VAN BLADEN

1 VAN 1

FORMAAT

A3



Best M ingenieursbureau
Buiksloterdijk 338 1034 ZG Amsterdam
020 6338110 www.bestm.nl



Bestemmingsplannen
Twentepoort Oost 16A 7609 RG Almelo
0546 454466 www.bjz.nu

TEKENAAR

MvL

SCHAAL

1 :1000