



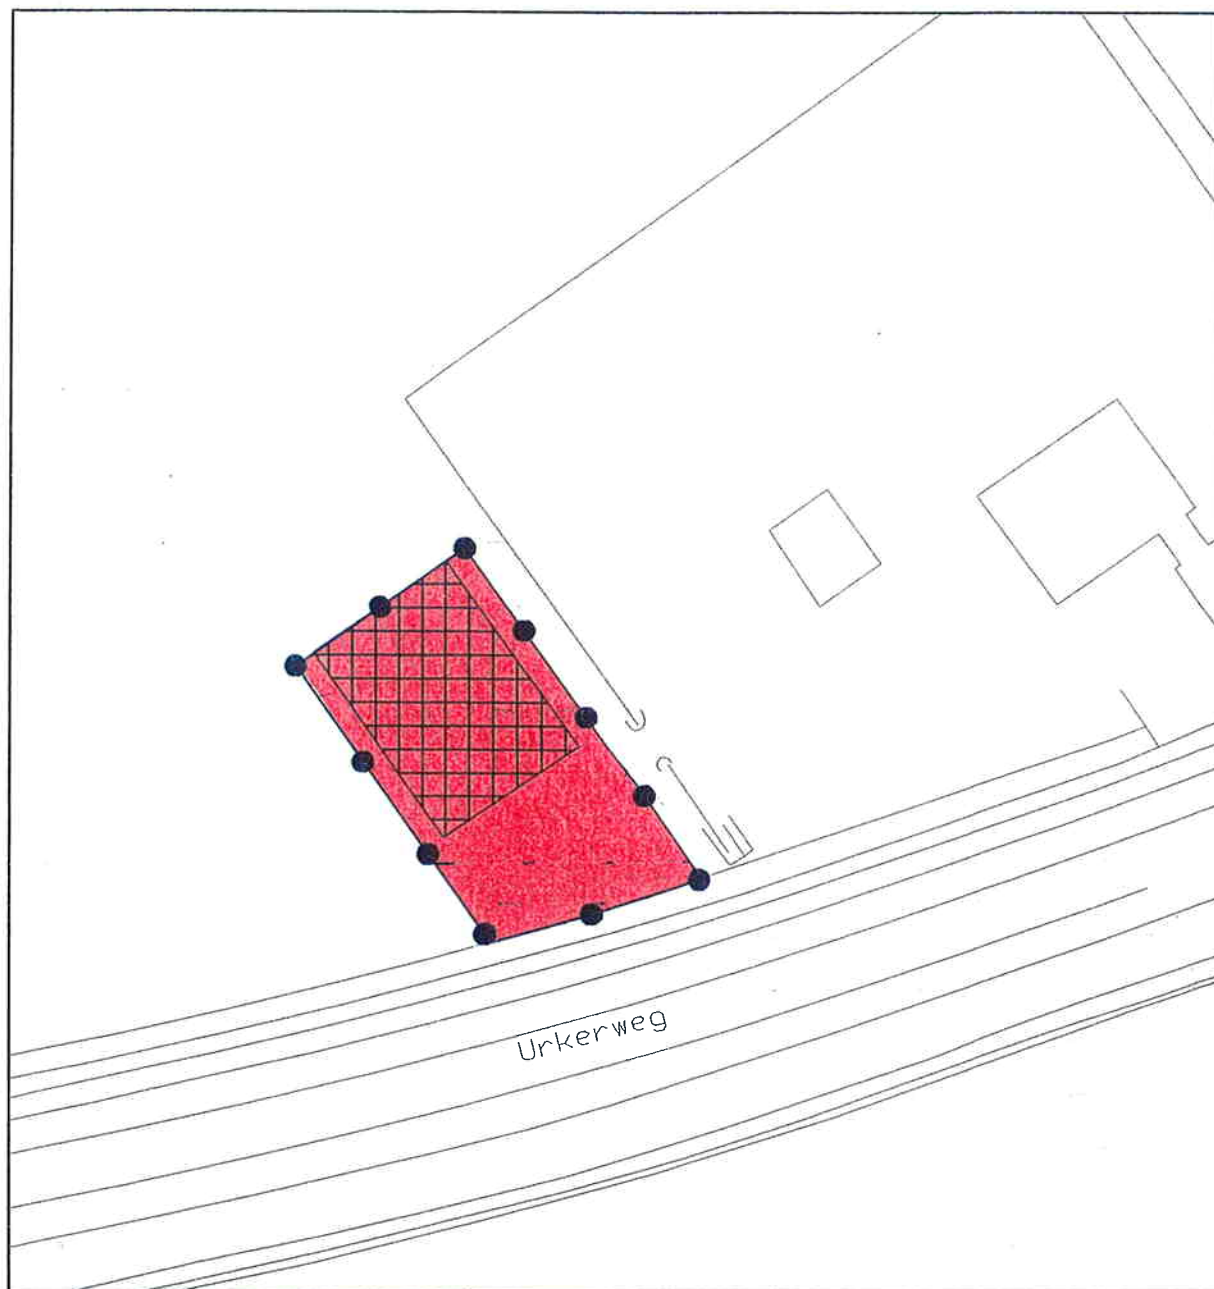

VERKLARING

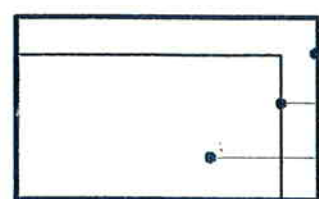


BESTEMMINGSGRENS
BOUWGRENS
BOUWVLAK



GRENS VAN HET PLAN

BESTEMMING

ARTIKELNUMMER OVEREENKOMSTIG
DE VOORSCHRIFTEN

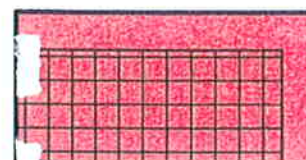

HORECADOELEINDEN

3

Goedgekeurd Lelystad, 20 juli 2001
Nummer: ROV/01-1091345/C
Gedeputeerde Staten van Flevoland,
de griffier, *plw* de voorzitter,
dh

Aldus vastgesteld in de raadsvergadering
van 26 april 2001

De Voorzitter,

De Secretaris,

GEMEENTE URK

BESTEMMINGSPLAN
URK – HORECABEDRIJF "DE DICHTDEUR"

schaal 1:1000

code 00-69-05
15-03-01

get. JST

formaat 380 x 280 mm

buro wijn bv

stania state
rengersweg 98
postbus 81
9062 zj oenkerk
tel. 058-2562525*
fax 058-2564040
e-mail info@burovijn.nl
internet http://www.burovijn.nl

adviseurs voor ruimtelijke ordening en milieu