



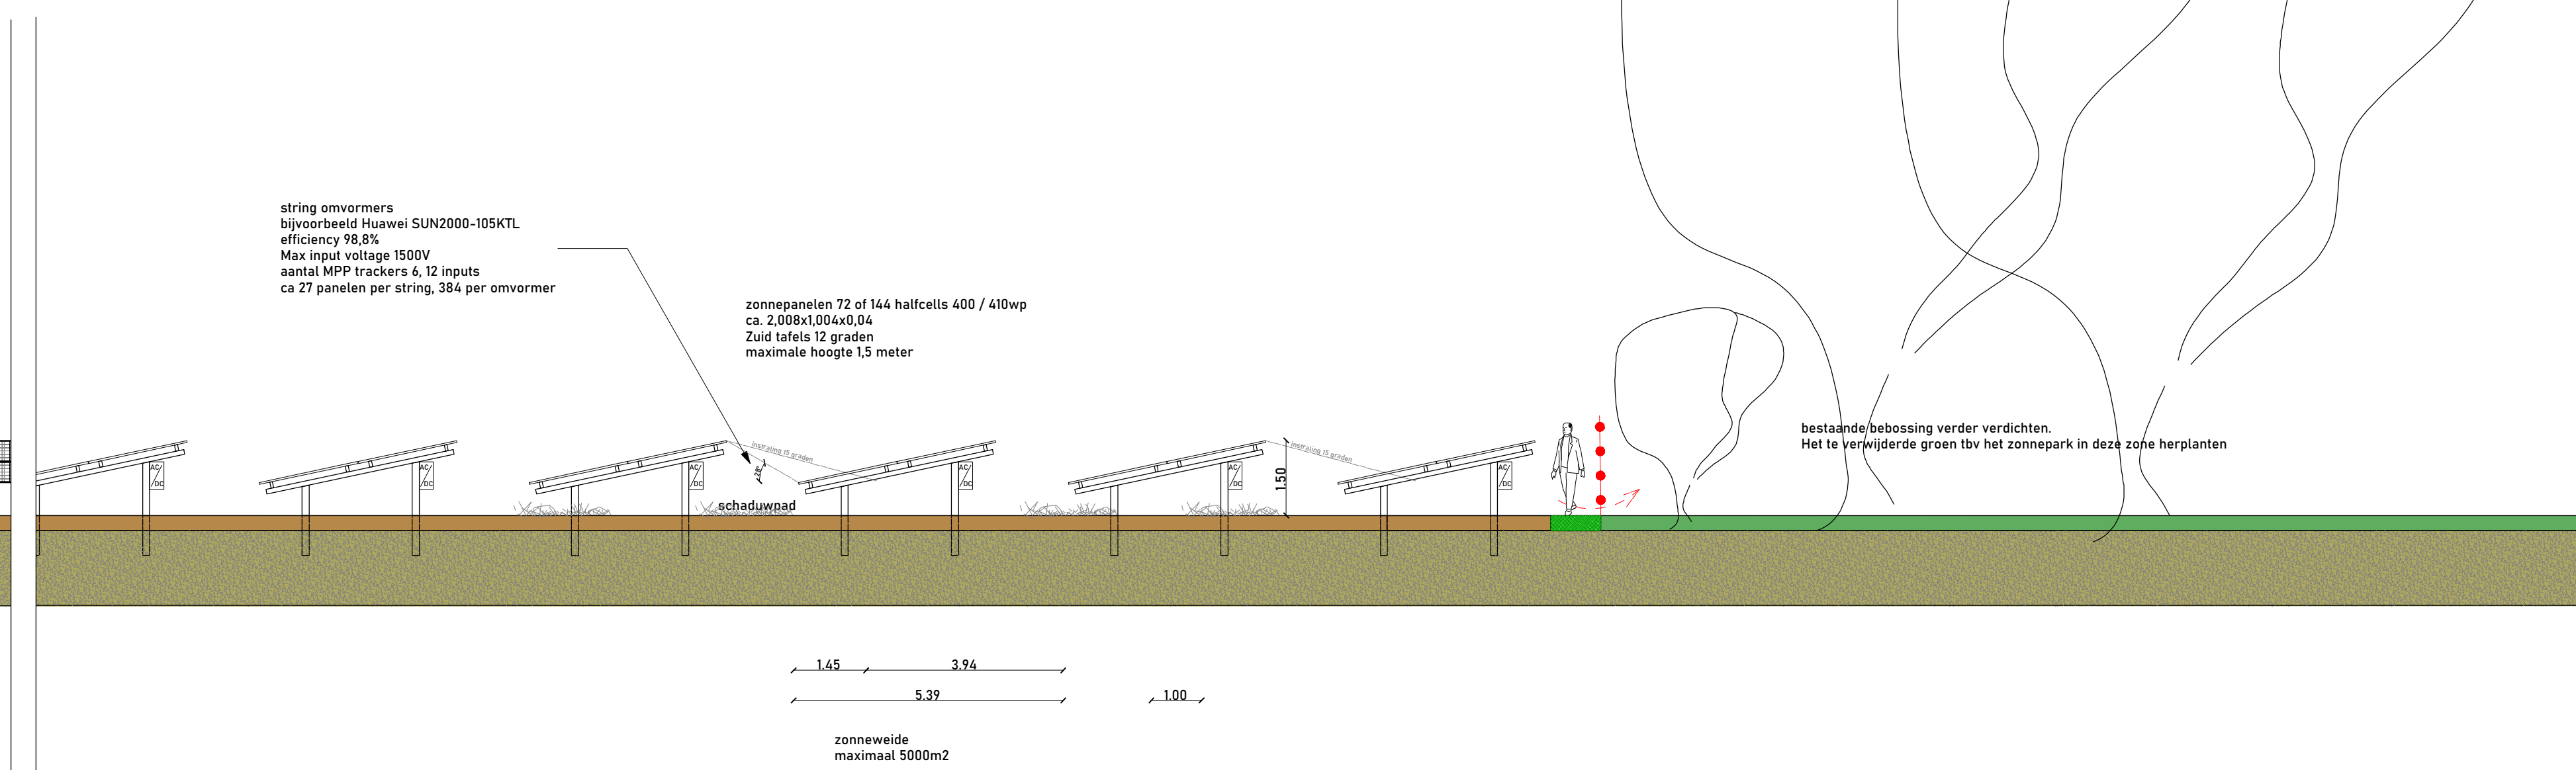

- Doorsnede B-B' -
1:100

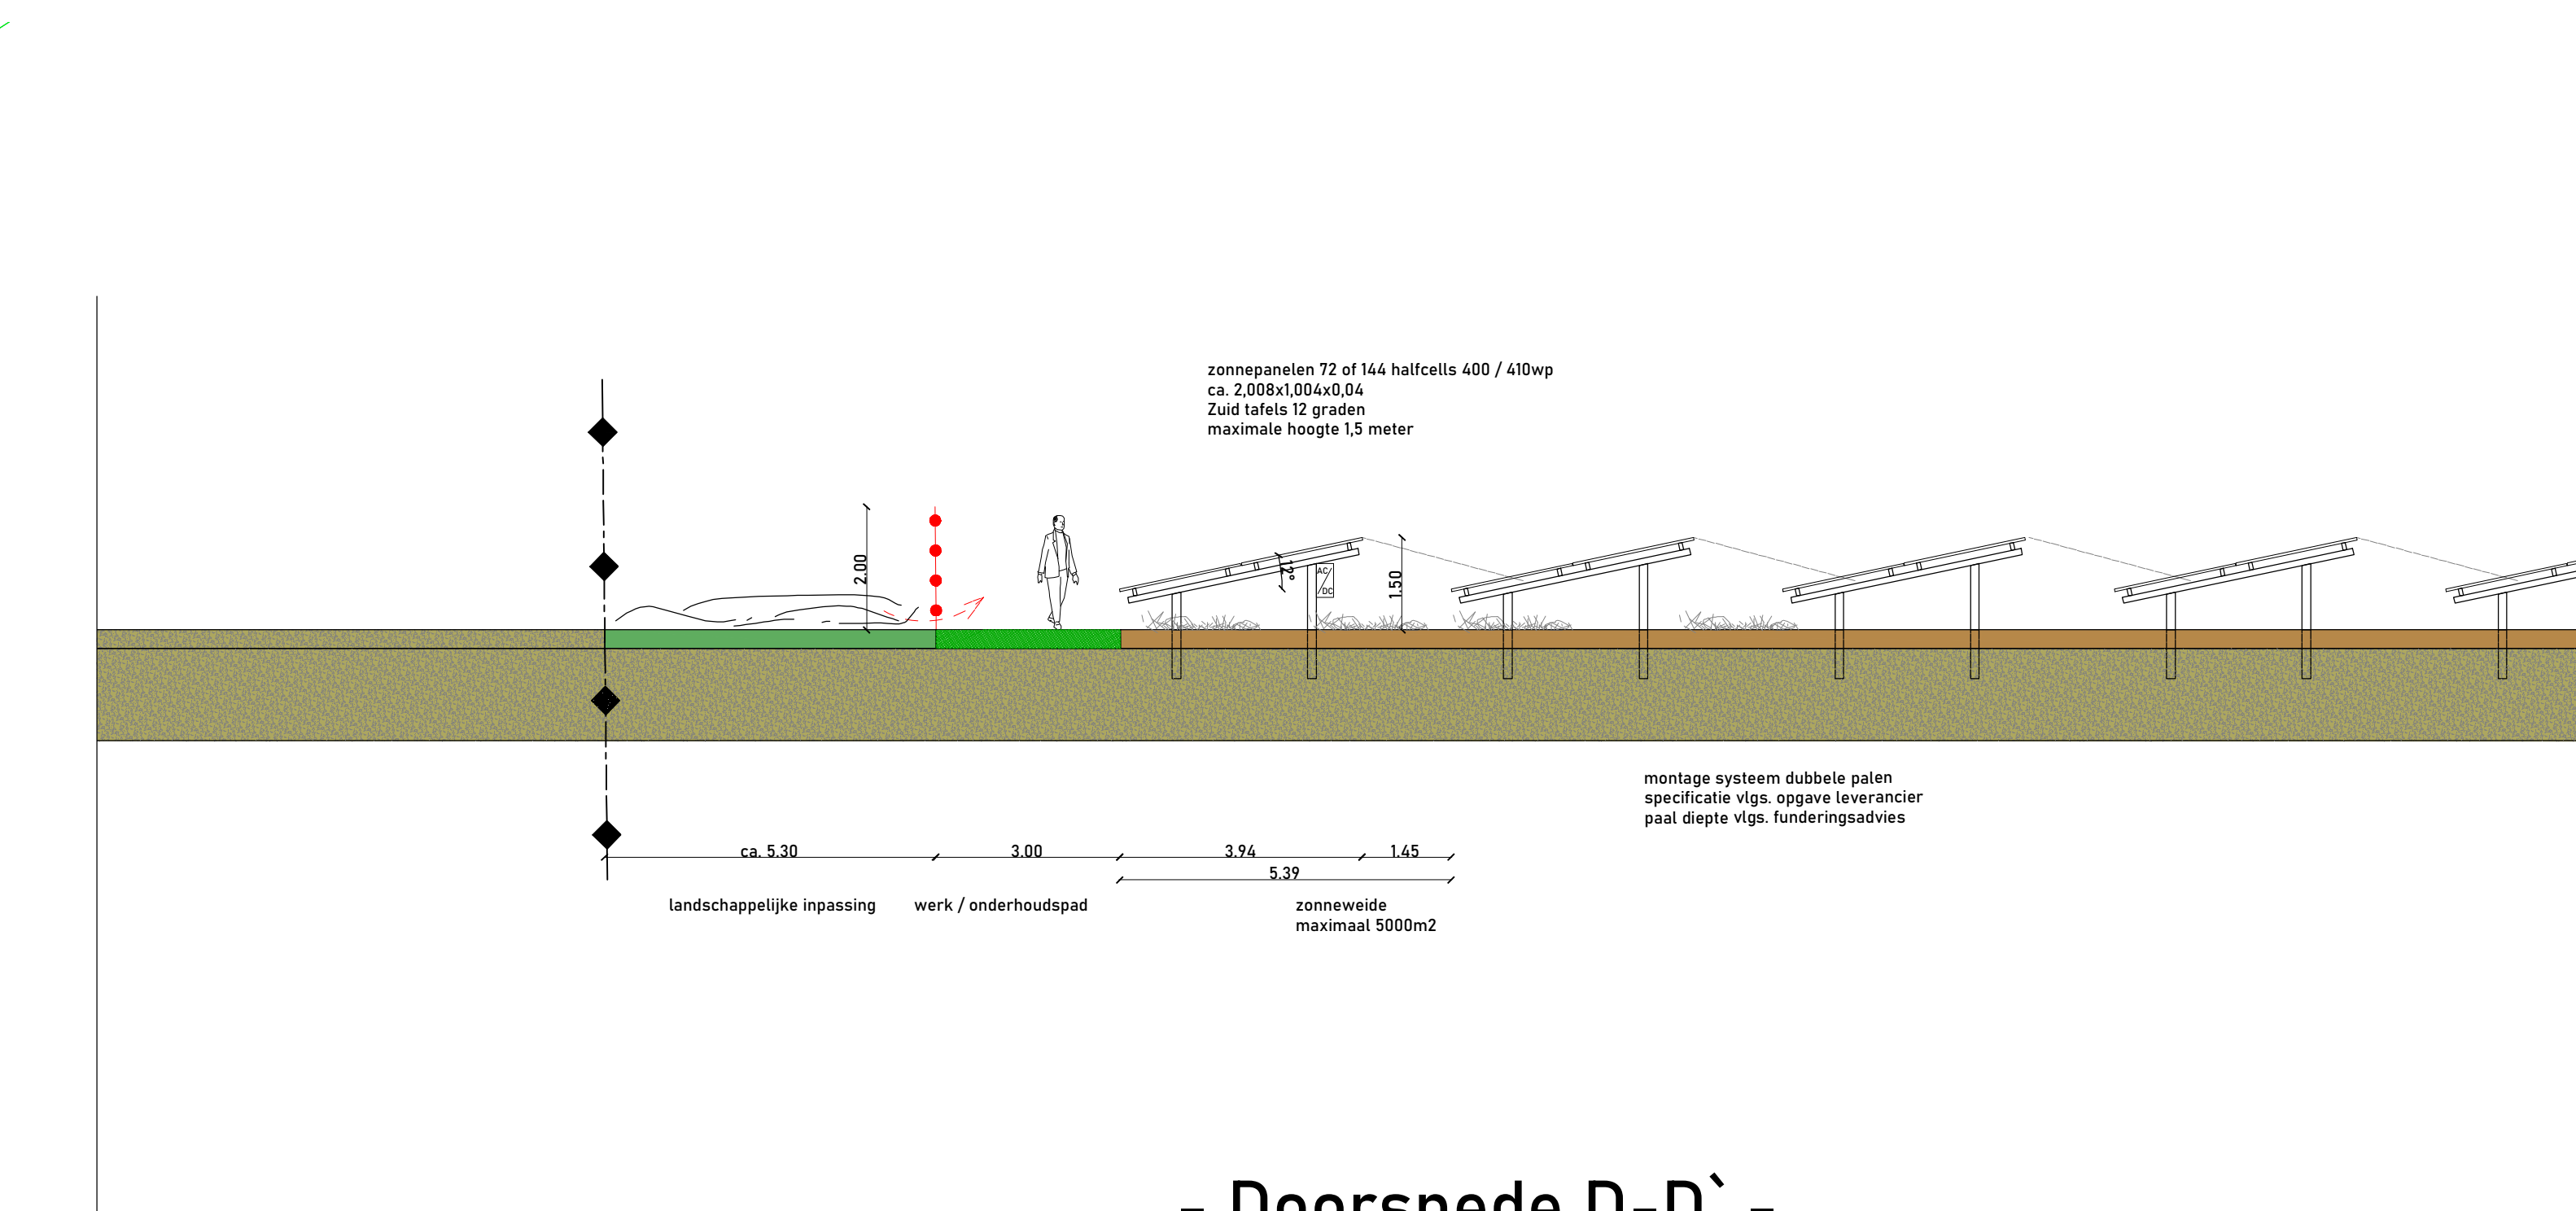

Radiation Analysis
GRONINGEN_NLD_1998
1 JAN 1:00 - 31 DEC 24:00

248.8m

115.08

kWh/m2
948.06<
885.05
822.04
759.03
696.02
633.01
570.00
506.99
443.99
380.98
<317.97

7.16

1.54

1.54

1.64

inspectie / schaduwpad

nok ca. 1.5 m + maalveld

inspectie / schaduwpad

goor ca. 0.7m + maalveld

inspectie / schaduwpad


landschappelijke inpassing

werk / onderhoudspad
minimaal 3 meter

alle AC kabels beschermen tegen knagen, doormiddel van kabelgoten

- Fragment -
1:100

- Fragment -
1:100

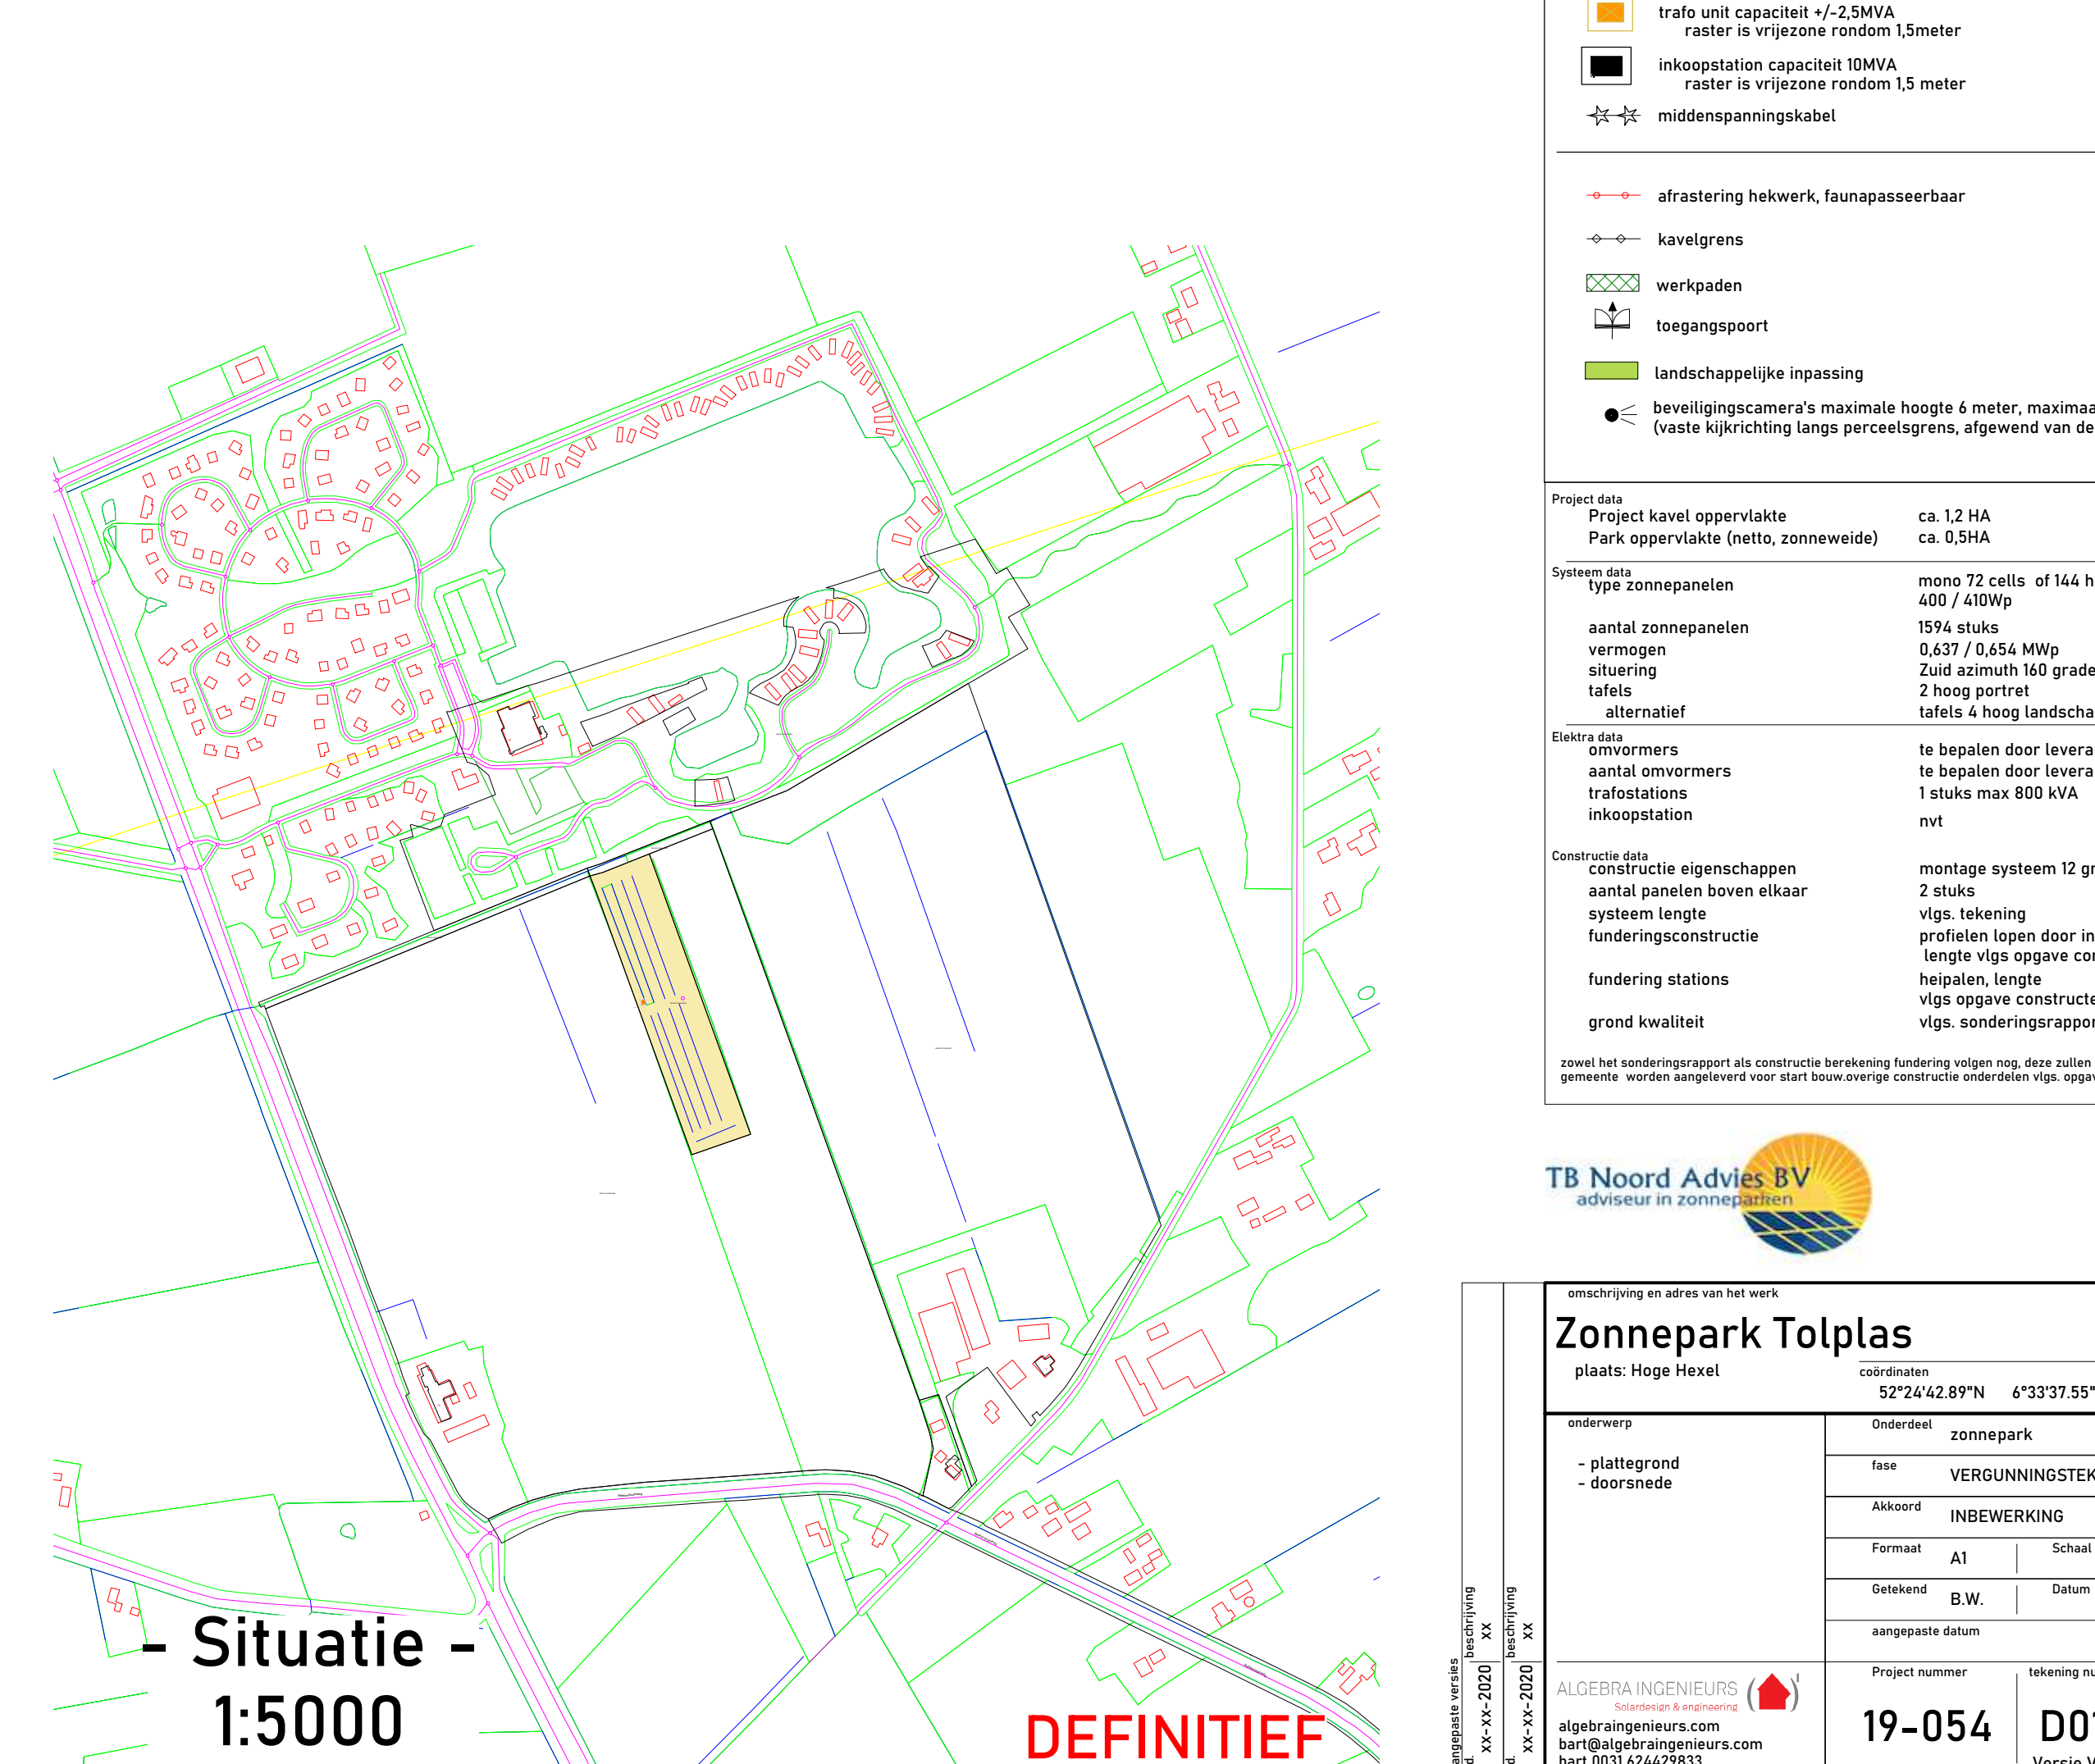

- Situatie -
1:5000

[illegible]