


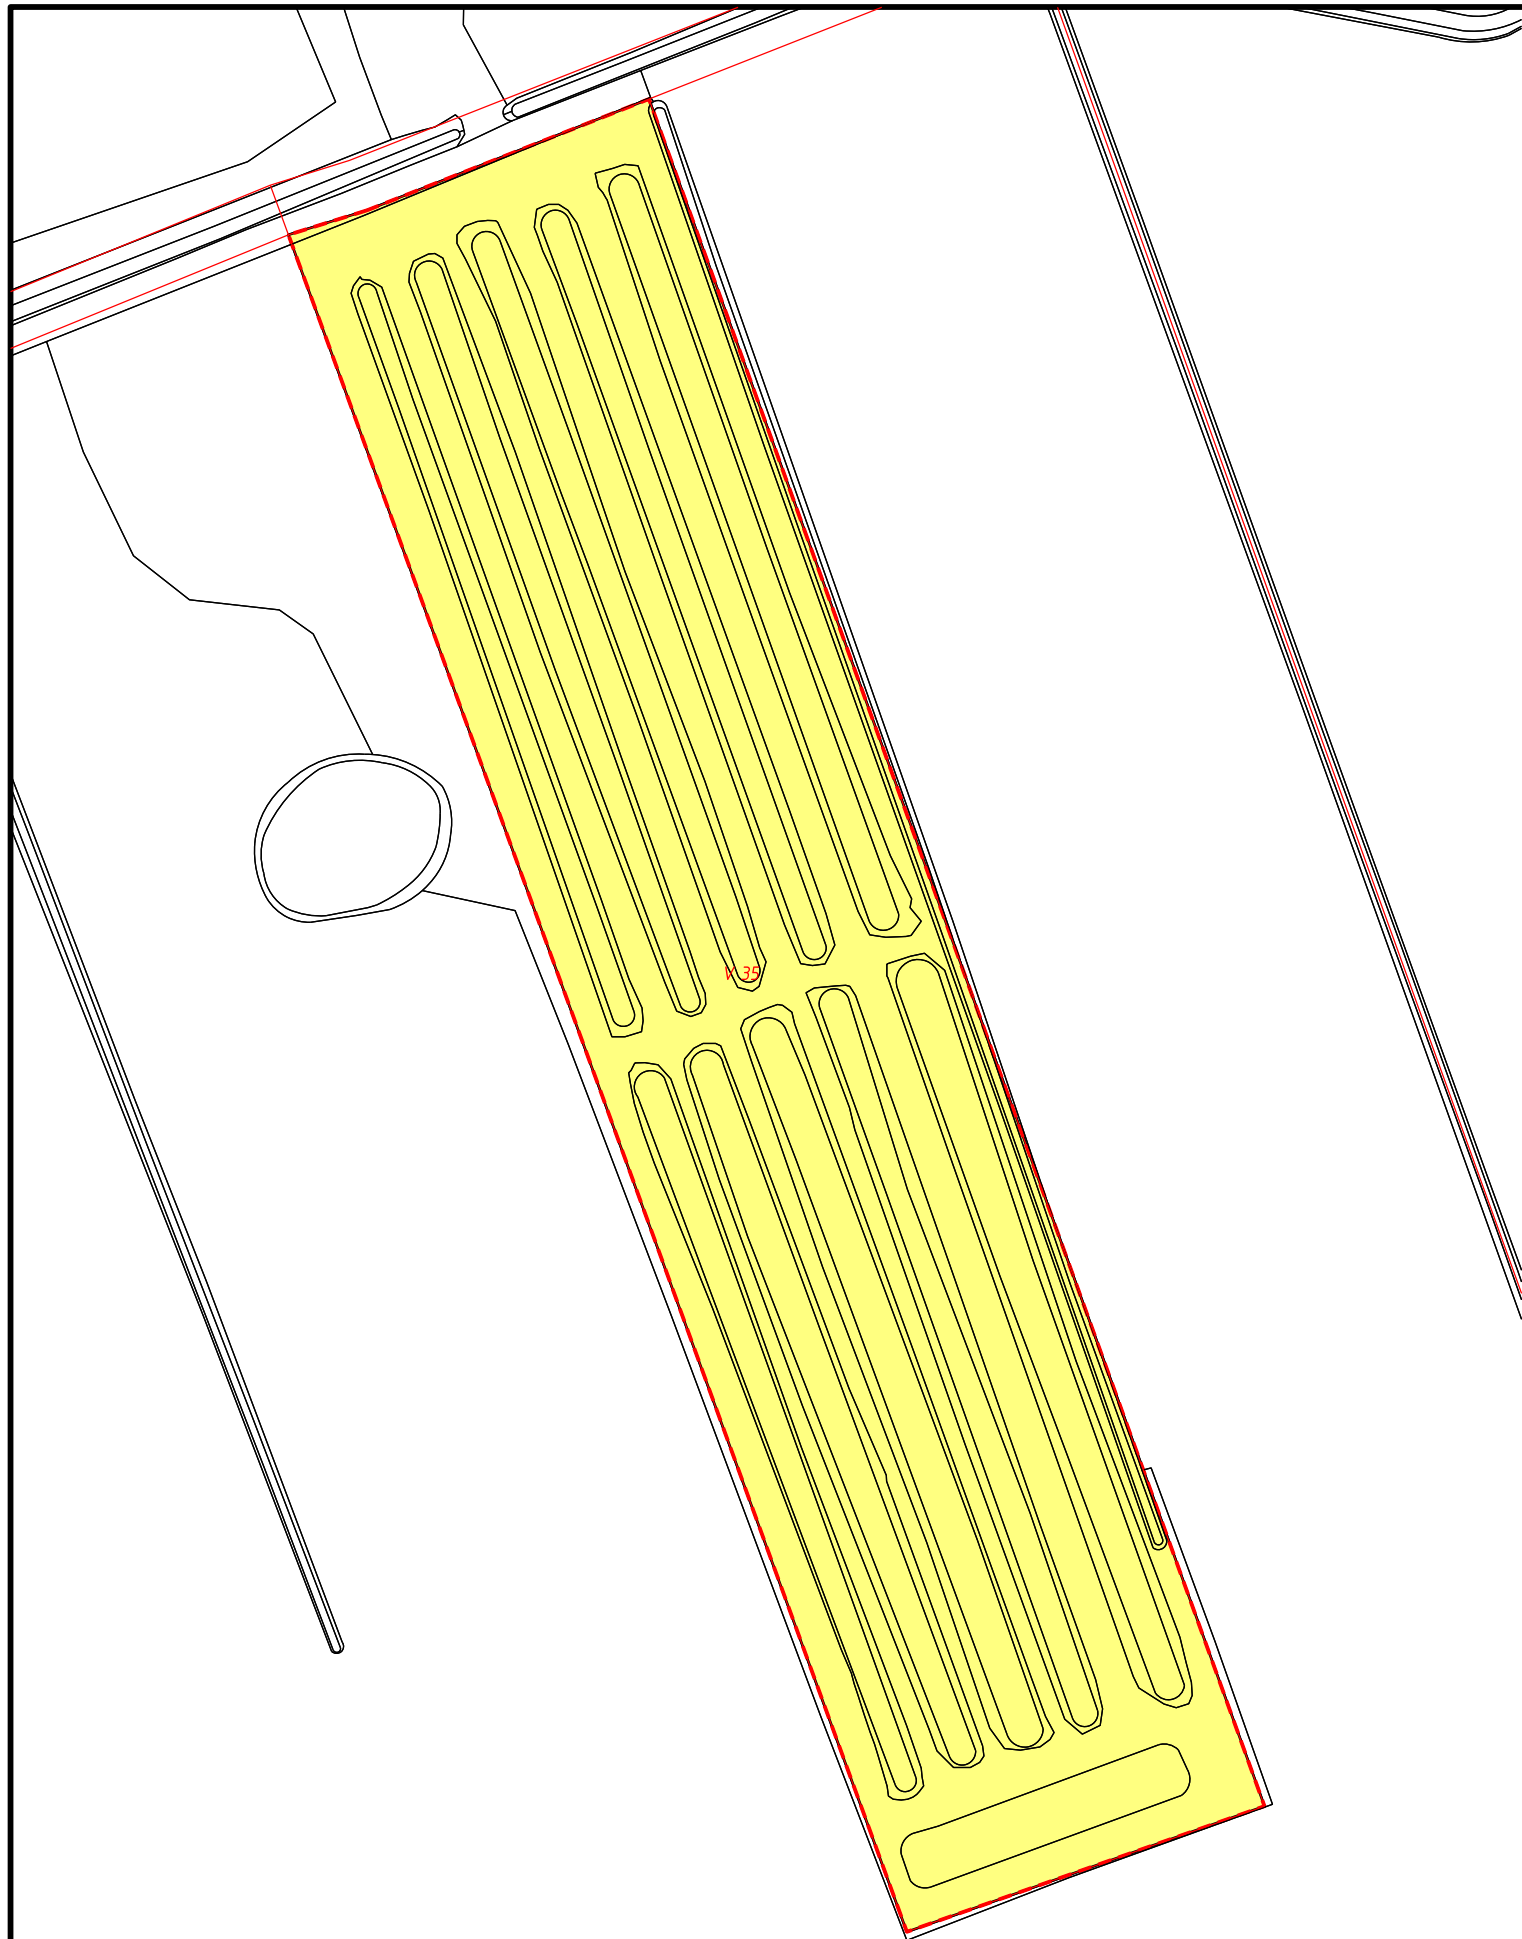


Legenda



Besluitgebied

Verklaring

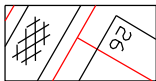

BGT en BRK 22-04-2020



Gemeente Wierden

Ruimtelijke onderbouwing zonnepark De Tolplas Hoge Hexel

Illustrate

datum: 14-03-2022


schaal: 1 : 500 (A3)

status: vastgesteld

projectnr.: P001146

gezien: Gorissen Ruimtelijk Advies

NL.IMRO.0189.0PB2021000003-VA01

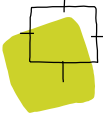

BügelHajema

Ruimte voor de leefomgeving

BügelHajema Adviseurs, adviseurs voor leefomgeving en omgevingsrecht BNSP

Vaart NZ 50, 9401 GN Assen T 0592 316 206 E info@bugelhajema.nl

W www.bugelhajema.nl