


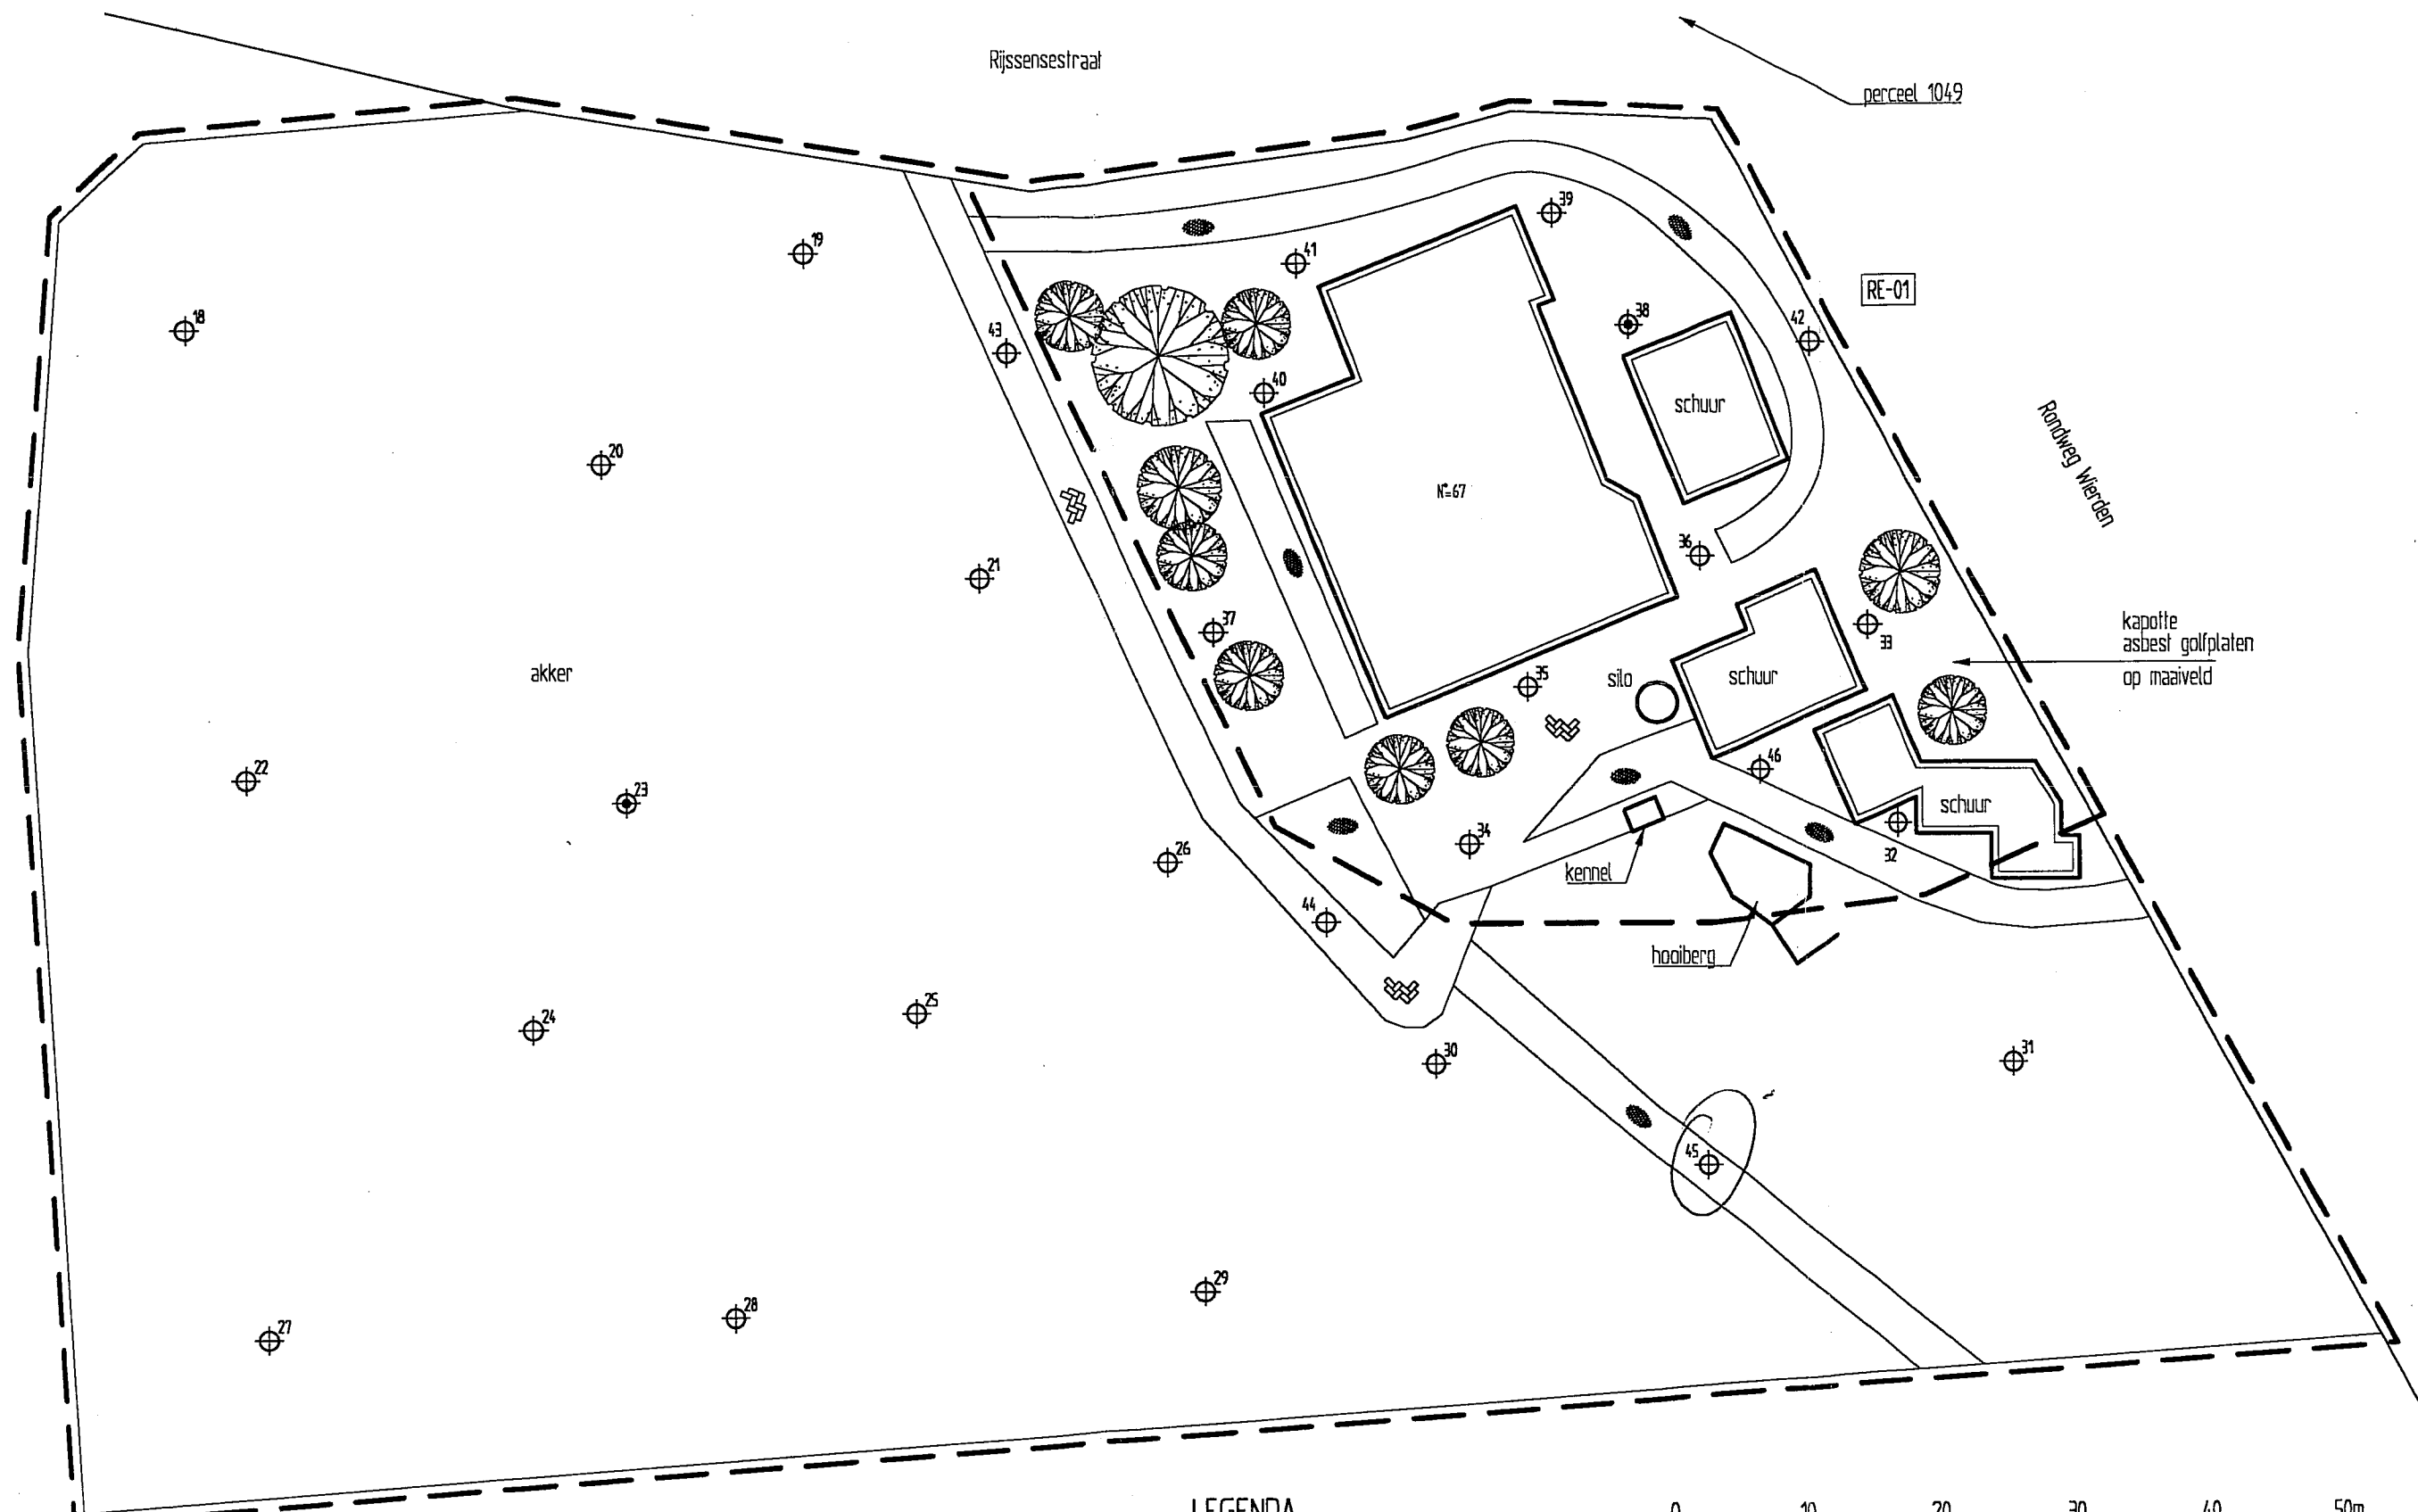

LEGENDA

- boring/monsterpunt met nummer
- peilbuis met nummer
- grens onderzoeksalacie / ruimtelijke eenheid asbestonderzoek
- nummer ruimtelijke eenheid
- asfaltverharding



Vastbouw Vastgoedontwikkeling BV
 Verkennend bodem- en asbestonderzoek
 Rijssensestraat 67 te Wierden, perceel 348
 Situatie met boringen/monsterpunten en peilbuizen

Projectnummer	2008626
Tekening	1-2
Schaal	1:500
Afmetingen	A3_1
Datum	juli-2008
Getekend	wo
Filename	2008626A



Spitsstraat 11
 Postbus 253
 8100 AG Raalte
 Tel.: 0572-360998
 Fax.: 0572-351574

Postbus 25
 6850 AA Huissen
 Tel.: 026-3275129
 Fax.: 026-3275815