



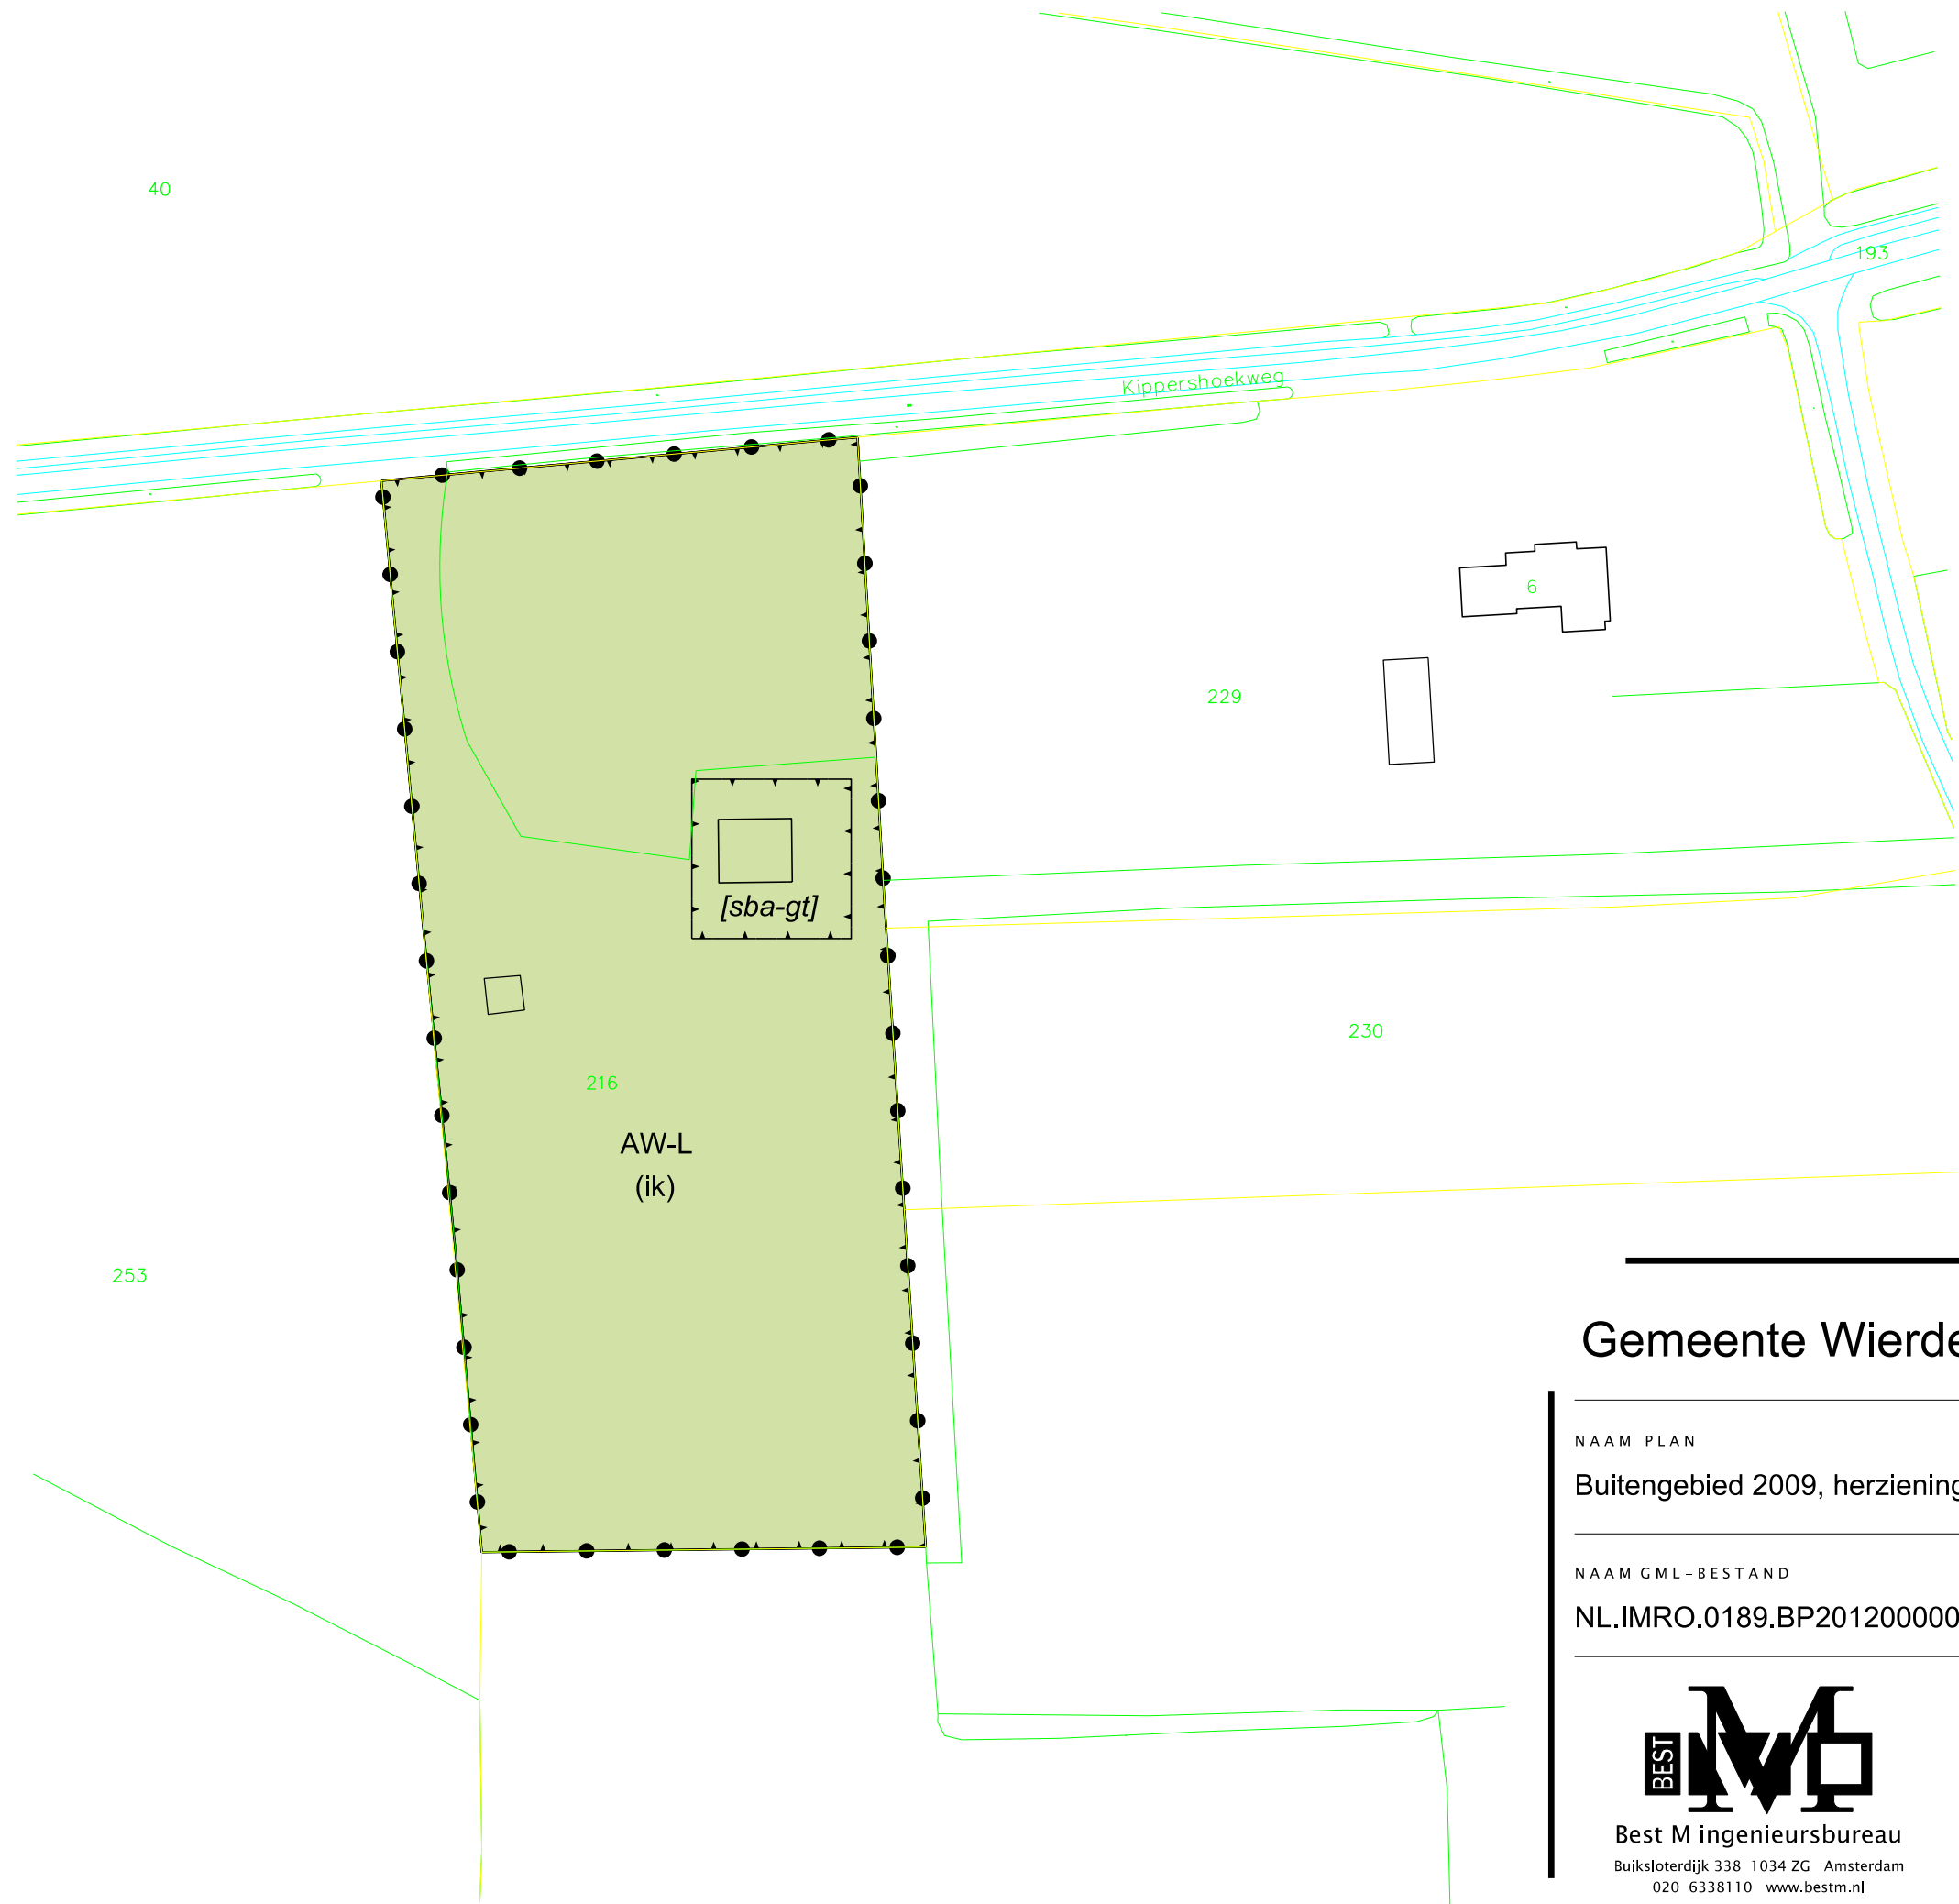

LEGENDA

- Plangebied
 - Plangrens
- Bestemmingen
 - AW-L Agrarisch met waarden - Landschap
- Functieaanduidingen
 - (ik) intensieve kwekerij
- Bouwaanduidingen
 - [sba-gt] specifieke bouwaanduiding - gebouwen toegestaan
- Verklaring
 - Ondergrond

Gemeente Wierden

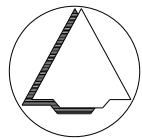

NAAM PLAN

Buitengebied 2009, herziening Kippershoekweg 4c

NAAM GML-BESTAND

NL.IMRO.0189.BP2012000003-VA01

DATUM

18-9-2012

BLAD VAN BLADEN

1 VAN 1

FORMAAT

A3



Best M ingenieursbureau
Buiksloterdijk 338 1034 ZG Amsterdam
020 6338110 www.bestm.nl



Bestemmingsplannen
Twentepoort Oost 16A 7609 RG Almelo
0546 454466 www.bjz.nu

TEKENAAR

MvL

SCHAAL

1 :1000