


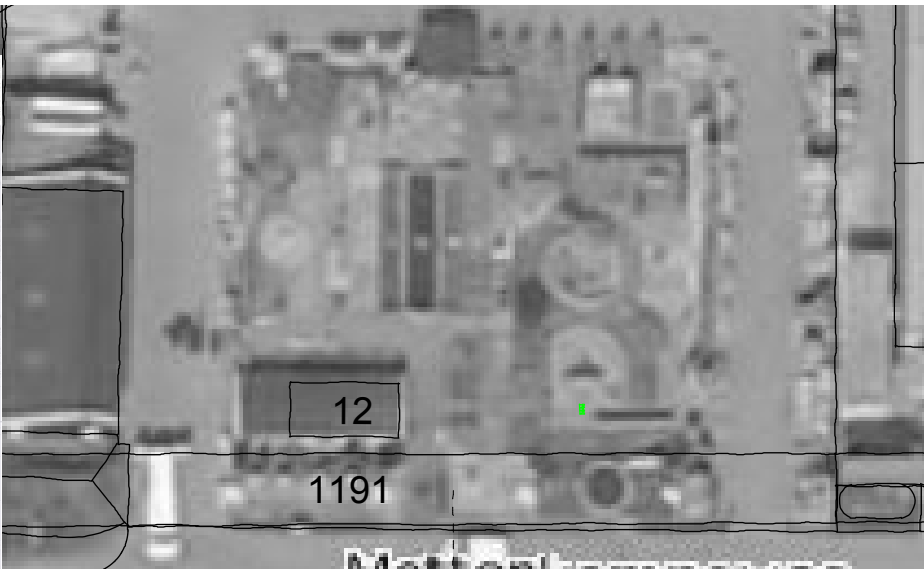

1191

Mettenkamp's Weg

1345

11

ontvangen en parkeren bezoekers

nieuw te bouwen loods

keren
en ruimte voor opslag

bestaande houtwal van de buien.

nieuwe aan te planten houtwal
met de volgende soorten:

Erfinrichting bouw nieuw hal

Mettenkampsweg te Enter

15 febr / 29 mrt / 4 april 2013 HO

schaal 1:500 op A4 formaat

Latijnse naam	Nederlandse naam	%	plantverband	plantafstand	plantmaat
<i>Viburnum opulus</i>	Geldersche roos	20%	driehoek	1 x 1 (m)	100-125
<i>Corylus avallana</i>	Hazelaar	20%	driehoek	1 x 1 (m)	100-125
<i>Sorbus aucuparia</i>	Lijsterbes	20%	driehoek	1 x 1 (m)	100-125
<i>Quercus robur</i>	Zomereik	5%	driehoek	min. 6 (m)	200-250
<i>Rhamnus frangula</i>	Vuilboom	20%	driehoek	1 x 1 (m)	100-125
<i>Crataegus monogyna</i>	Eénstijlige meidoorn	10%	driehoek	1 x 1 (m)	100-125

1343