


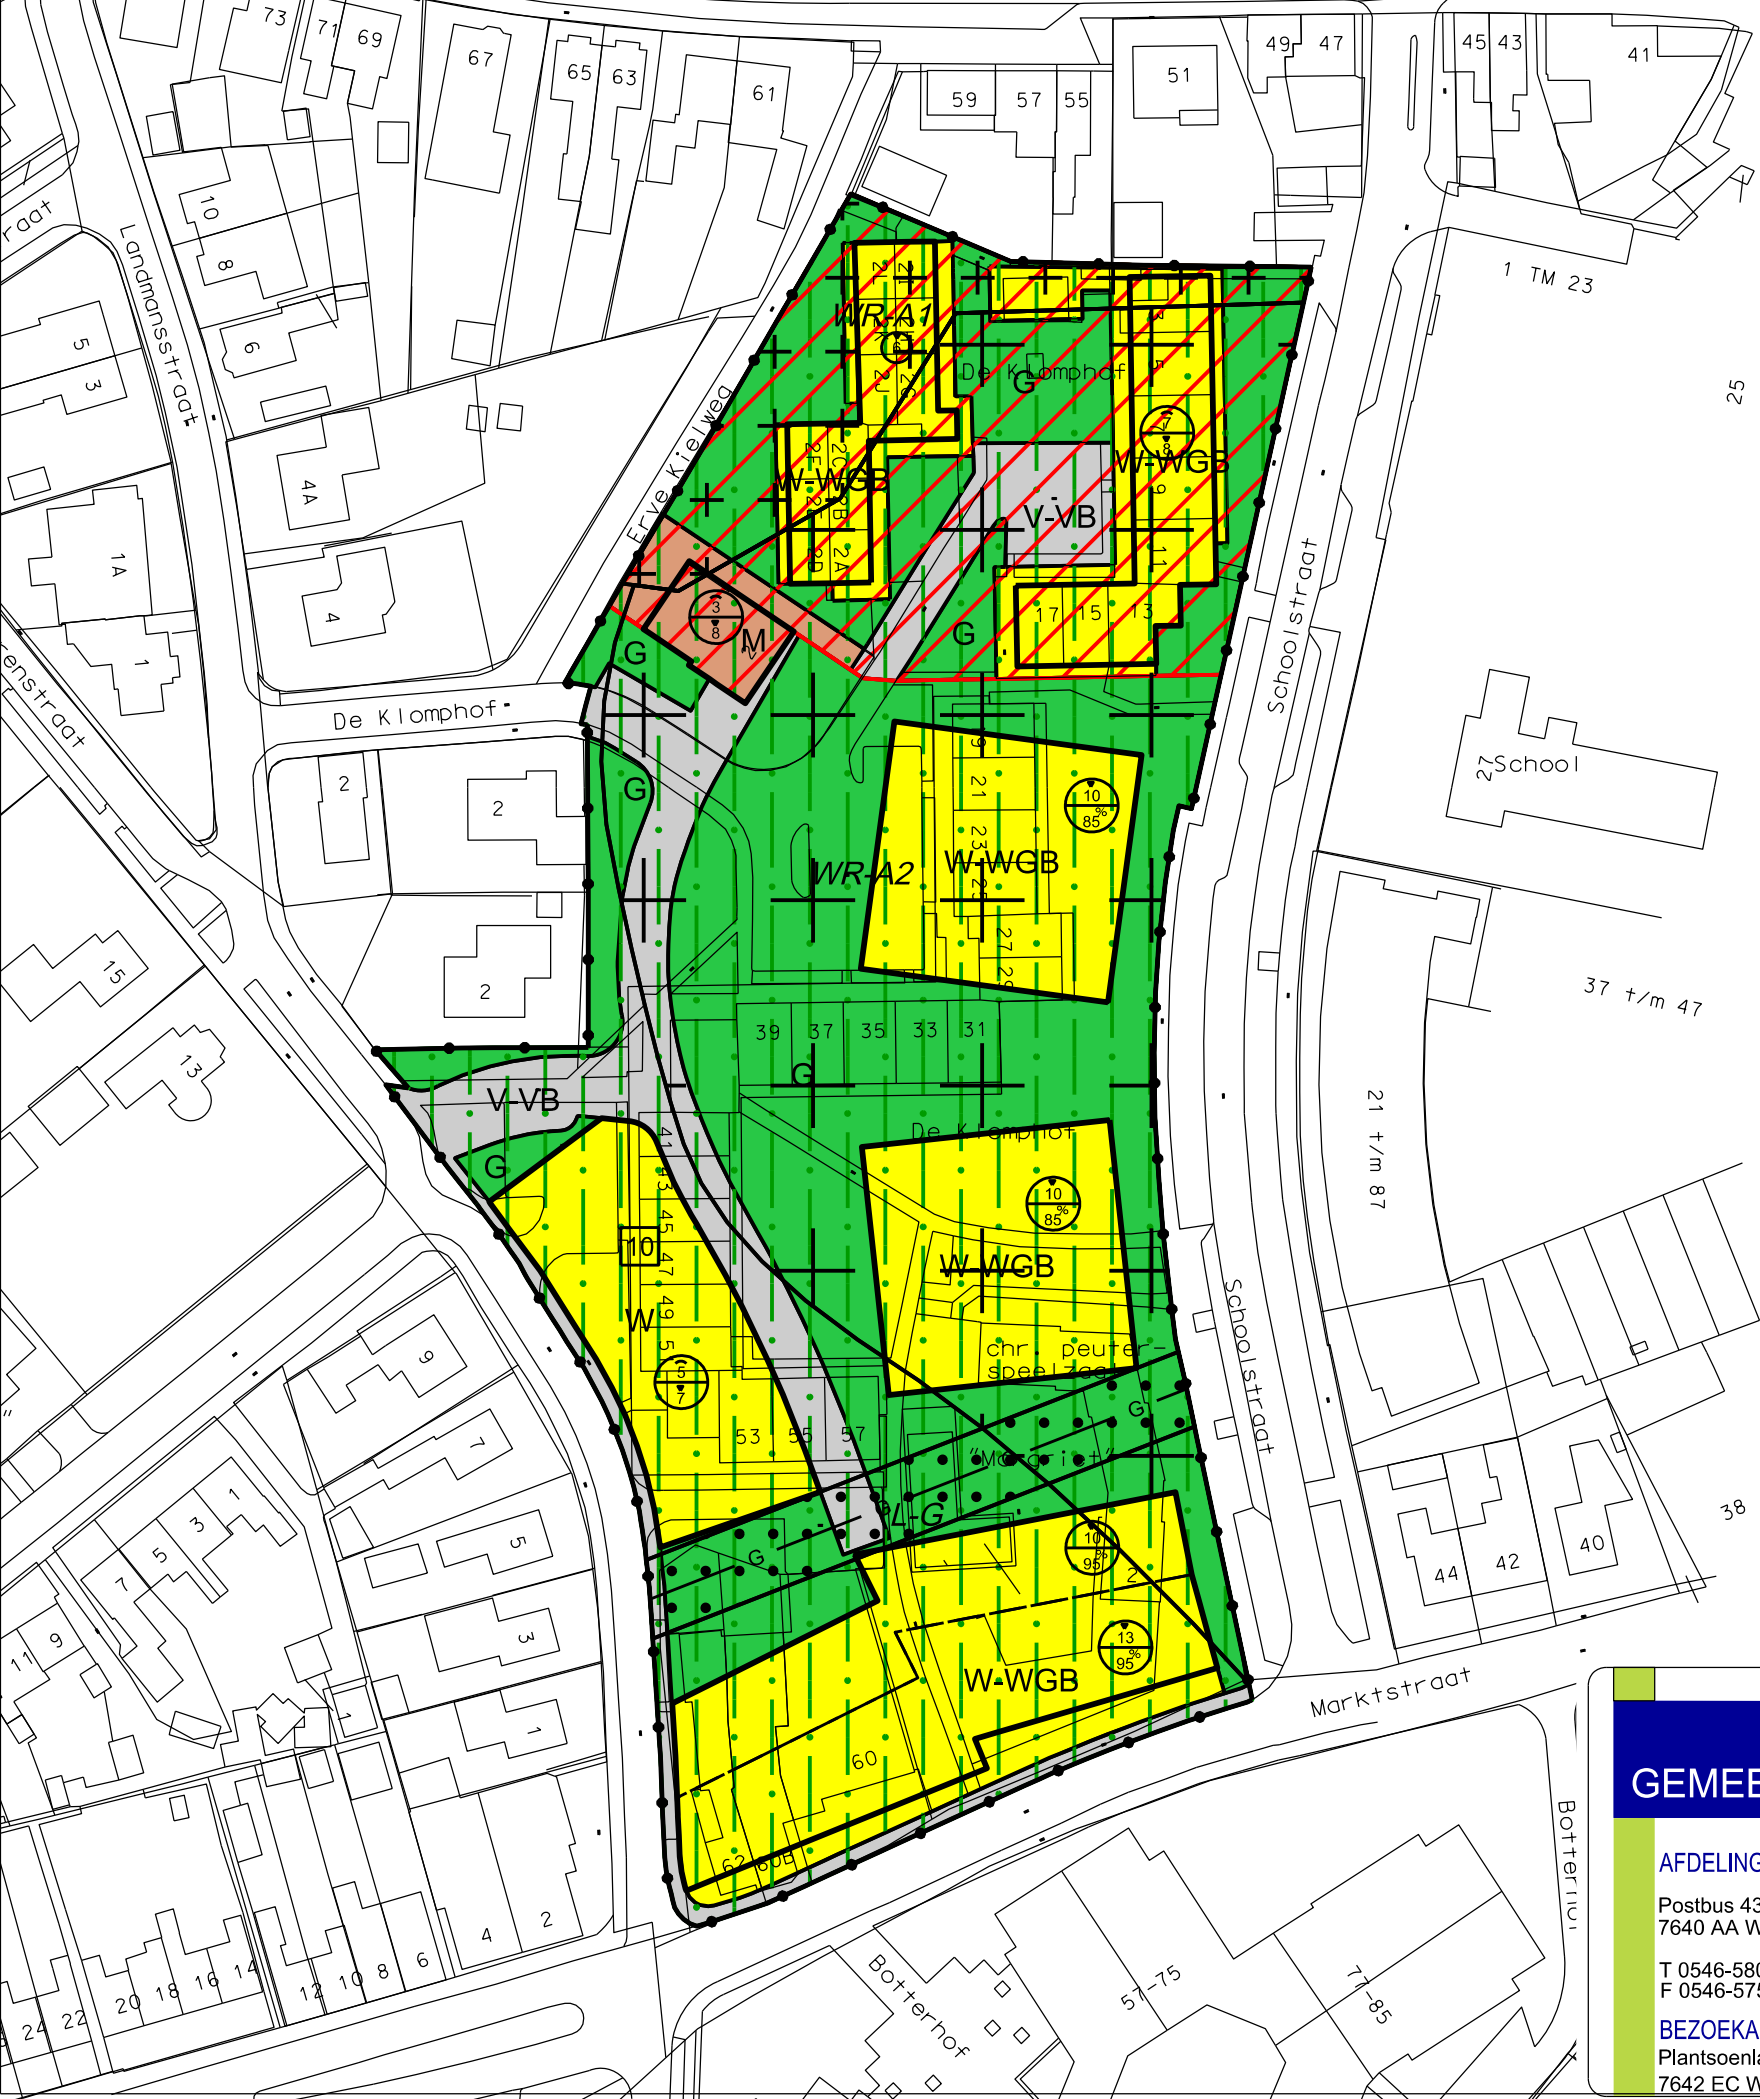

- Plangebied
- Plangebiedgrens
- Bestemmingen
- G Groen
- M Maatschappelijk
- V-VB Verkeer - Verblijfsgebied
- W Wonen
- W-WGB Wonen - Woongebouw
- Dubbelbestemmingen
- J-G Leiding - Gas
- WR-A1 Waarde - Archeologie 1
- WR-A2 Waarde - Archeologie 2
- Gebiedsaanduidingen
- milieuzone - intrekgebied
- wetgevingzone - wijzigingsgebied
- Bouwvlak
- bouwvlak
- Maatvoeringaanduidingen
- maatvoeringsvlak
- maximum bouwhoogte (m)
- maximum goothoogte (m), maximum bouwhoogte (m)
- maximum aantal wooneenheden
- maximum bouwhoogte (m), maximum bebouwingspercentage (%)
- Figuren
- hartlijn leiding - gas

GEMEENTE WIERDEN

AFDELING GRONDGEBIED

Postbus 43
7640 AA Wierden

T 0546-580800
F 0546-575915

BEZOEKADRES

Plantsoenlaan 1
7642 EC Wierden

Betreft: Bestemmingsplan Wierden-dorp,
herziening De Klomphof
idn NL.IMRO.0189.BP2013000010-VA01
status; Vastgesteld

Schaal:	1: 1000	RO 2013_11	Gewijzigd:	Par:
Get.:	A.M.		A	
Datum:	03-12-2013	blad	B	
			C	
			D	