


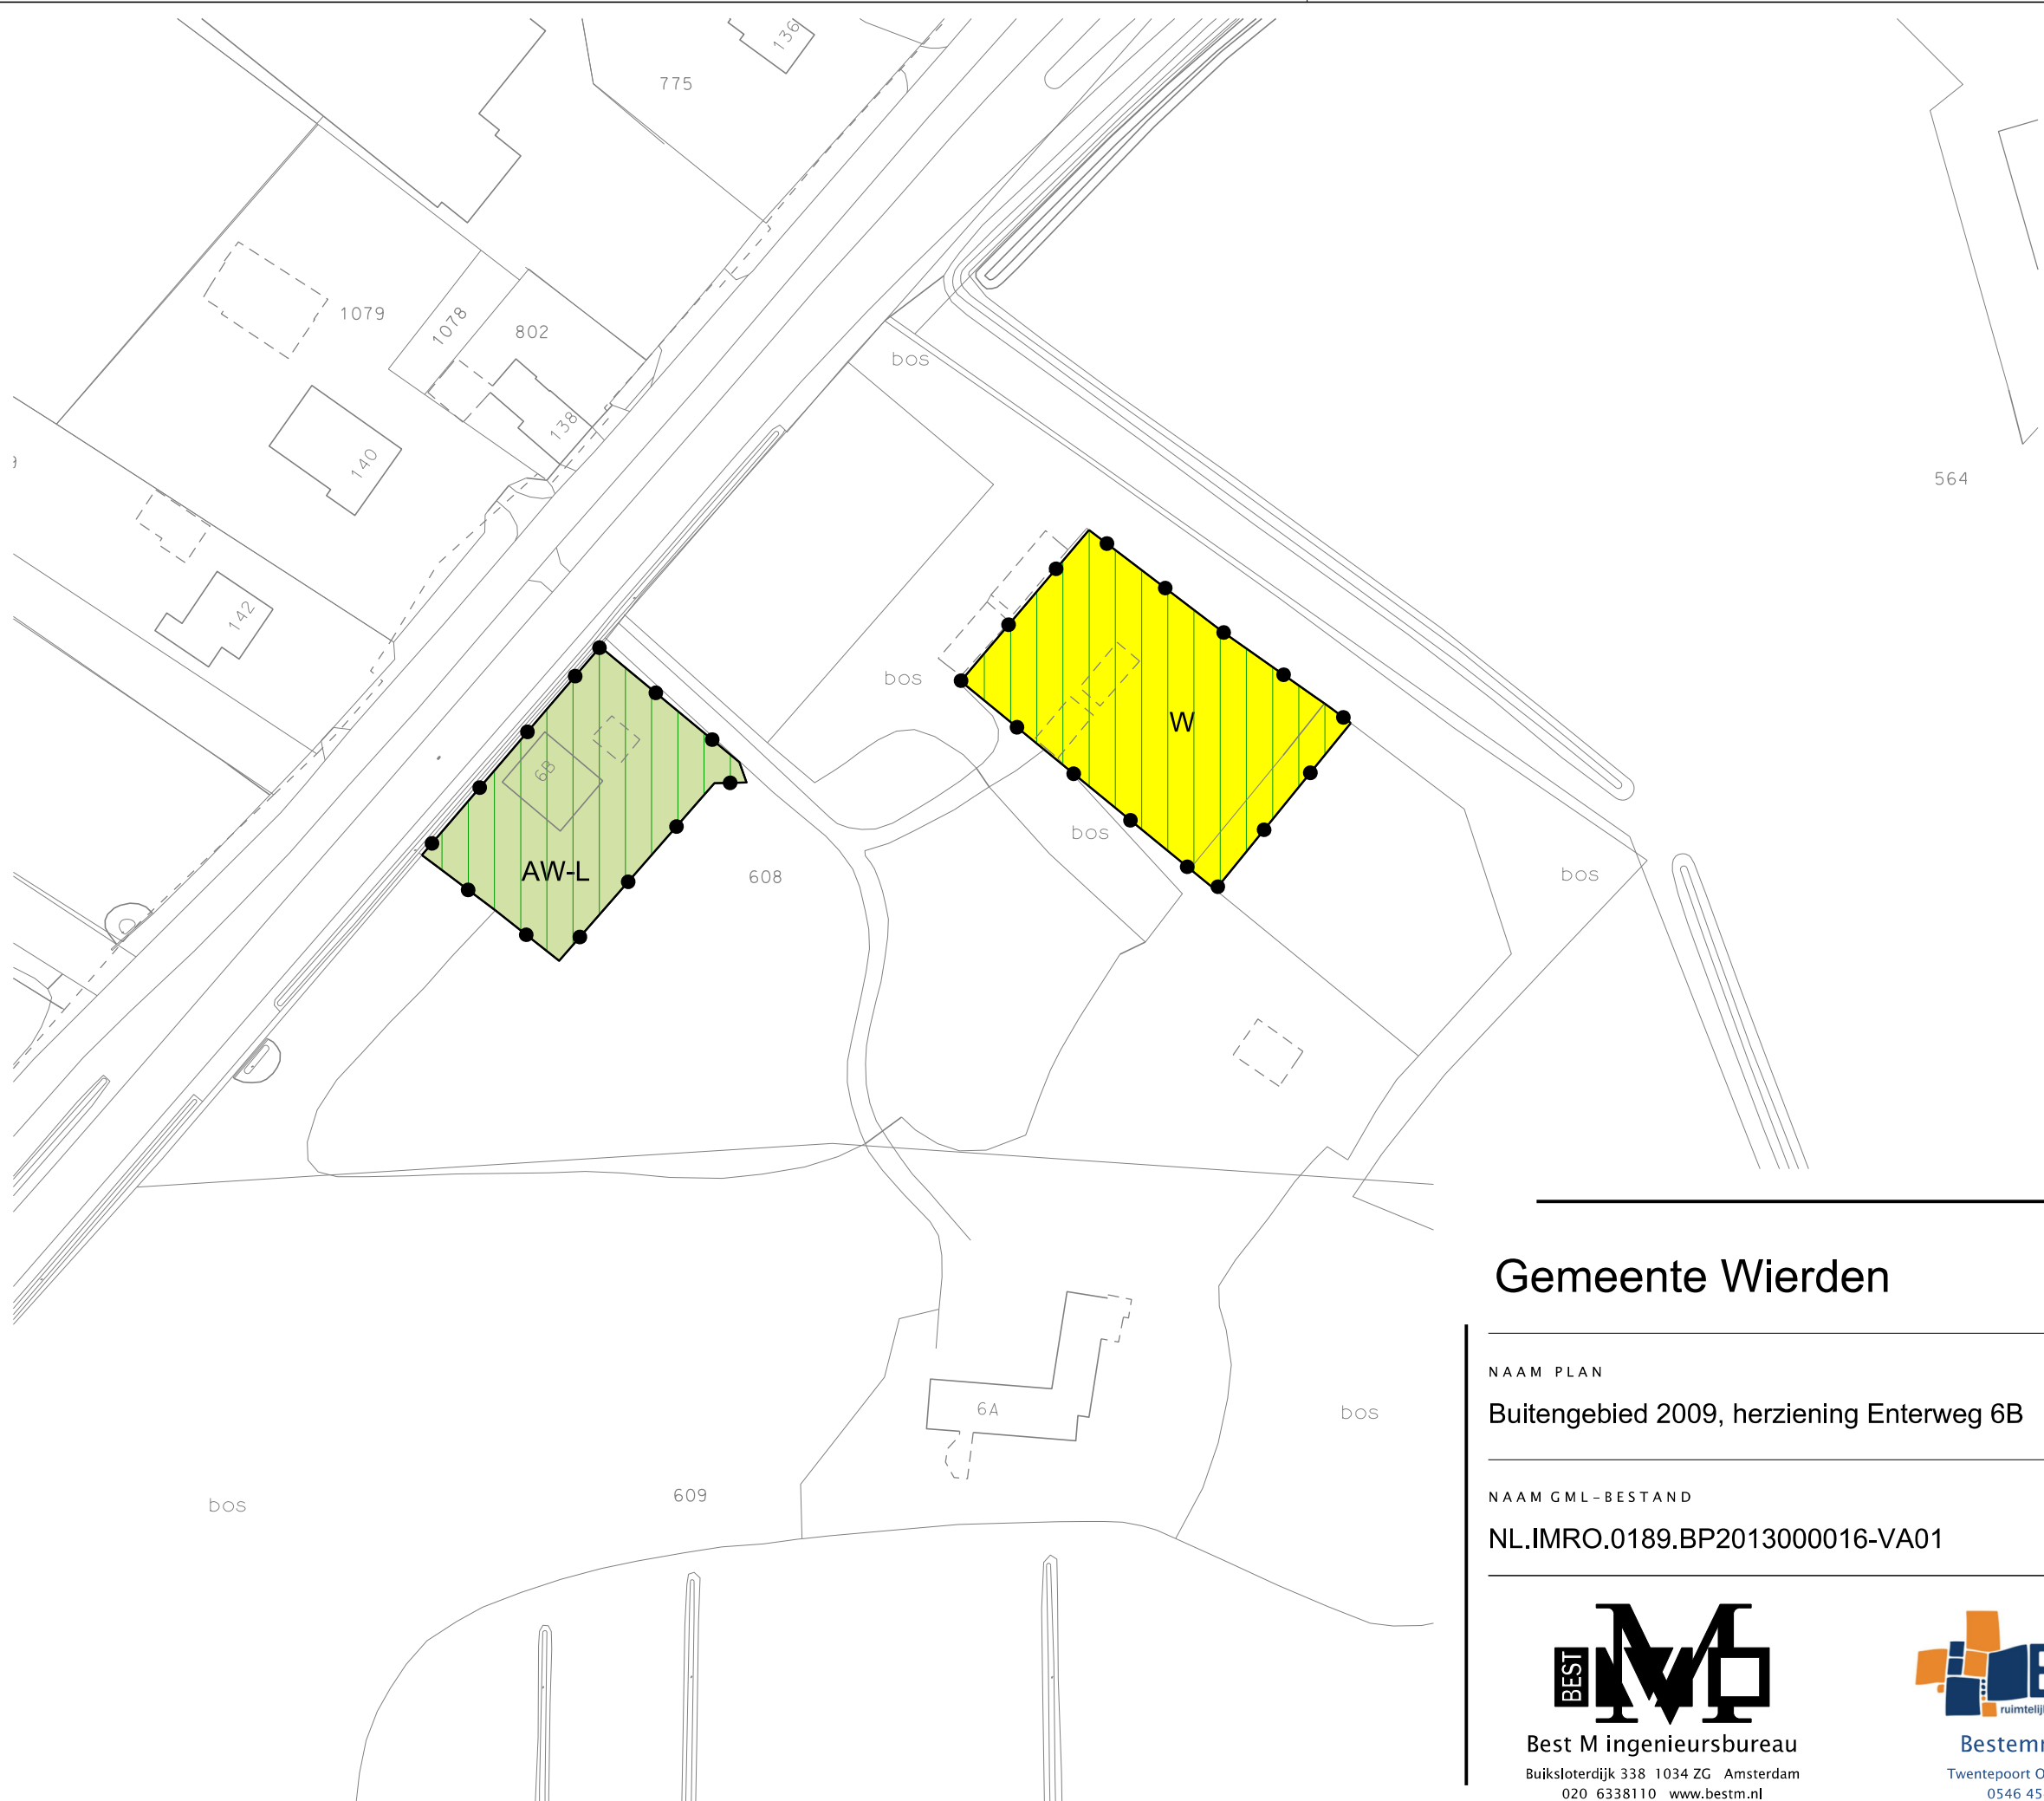

LEGENDA


Plangebied
Plangrens

Bestemmingen
AW-L Agrarisch met waarden - Landschap
W Wonen

Gebiedsaanduidingen
milieuzone - grondwaterbeschermingsgebied

Verklaring
Ondergrond

Gemeente Wierden

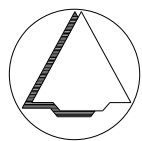

NAAM PLAN
Buitengebied 2009, herziening Enterweg 6B

NAAM GML-BESTAND	DATUM	BLAD VAN BLADEN	FORMAAT
NL.IMRO.0189.BP2013000016-VA01	12-6-2014	1 VAN 1	A3

BEST M
Best M ingenieursbureau
Buiksloterdijk 338 1034 ZG Amsterdam
020 6338110 www.bestm.nl

BJZ.nu
ruimtelijke ordening en projectrealisatie
Bestemmingsplannen
Twentepoort Oost 16A 7609 RG Almelo
0546 454466 www.bjz.nu

TEKENAAR	SCHAAL
MvL	1 :1000