


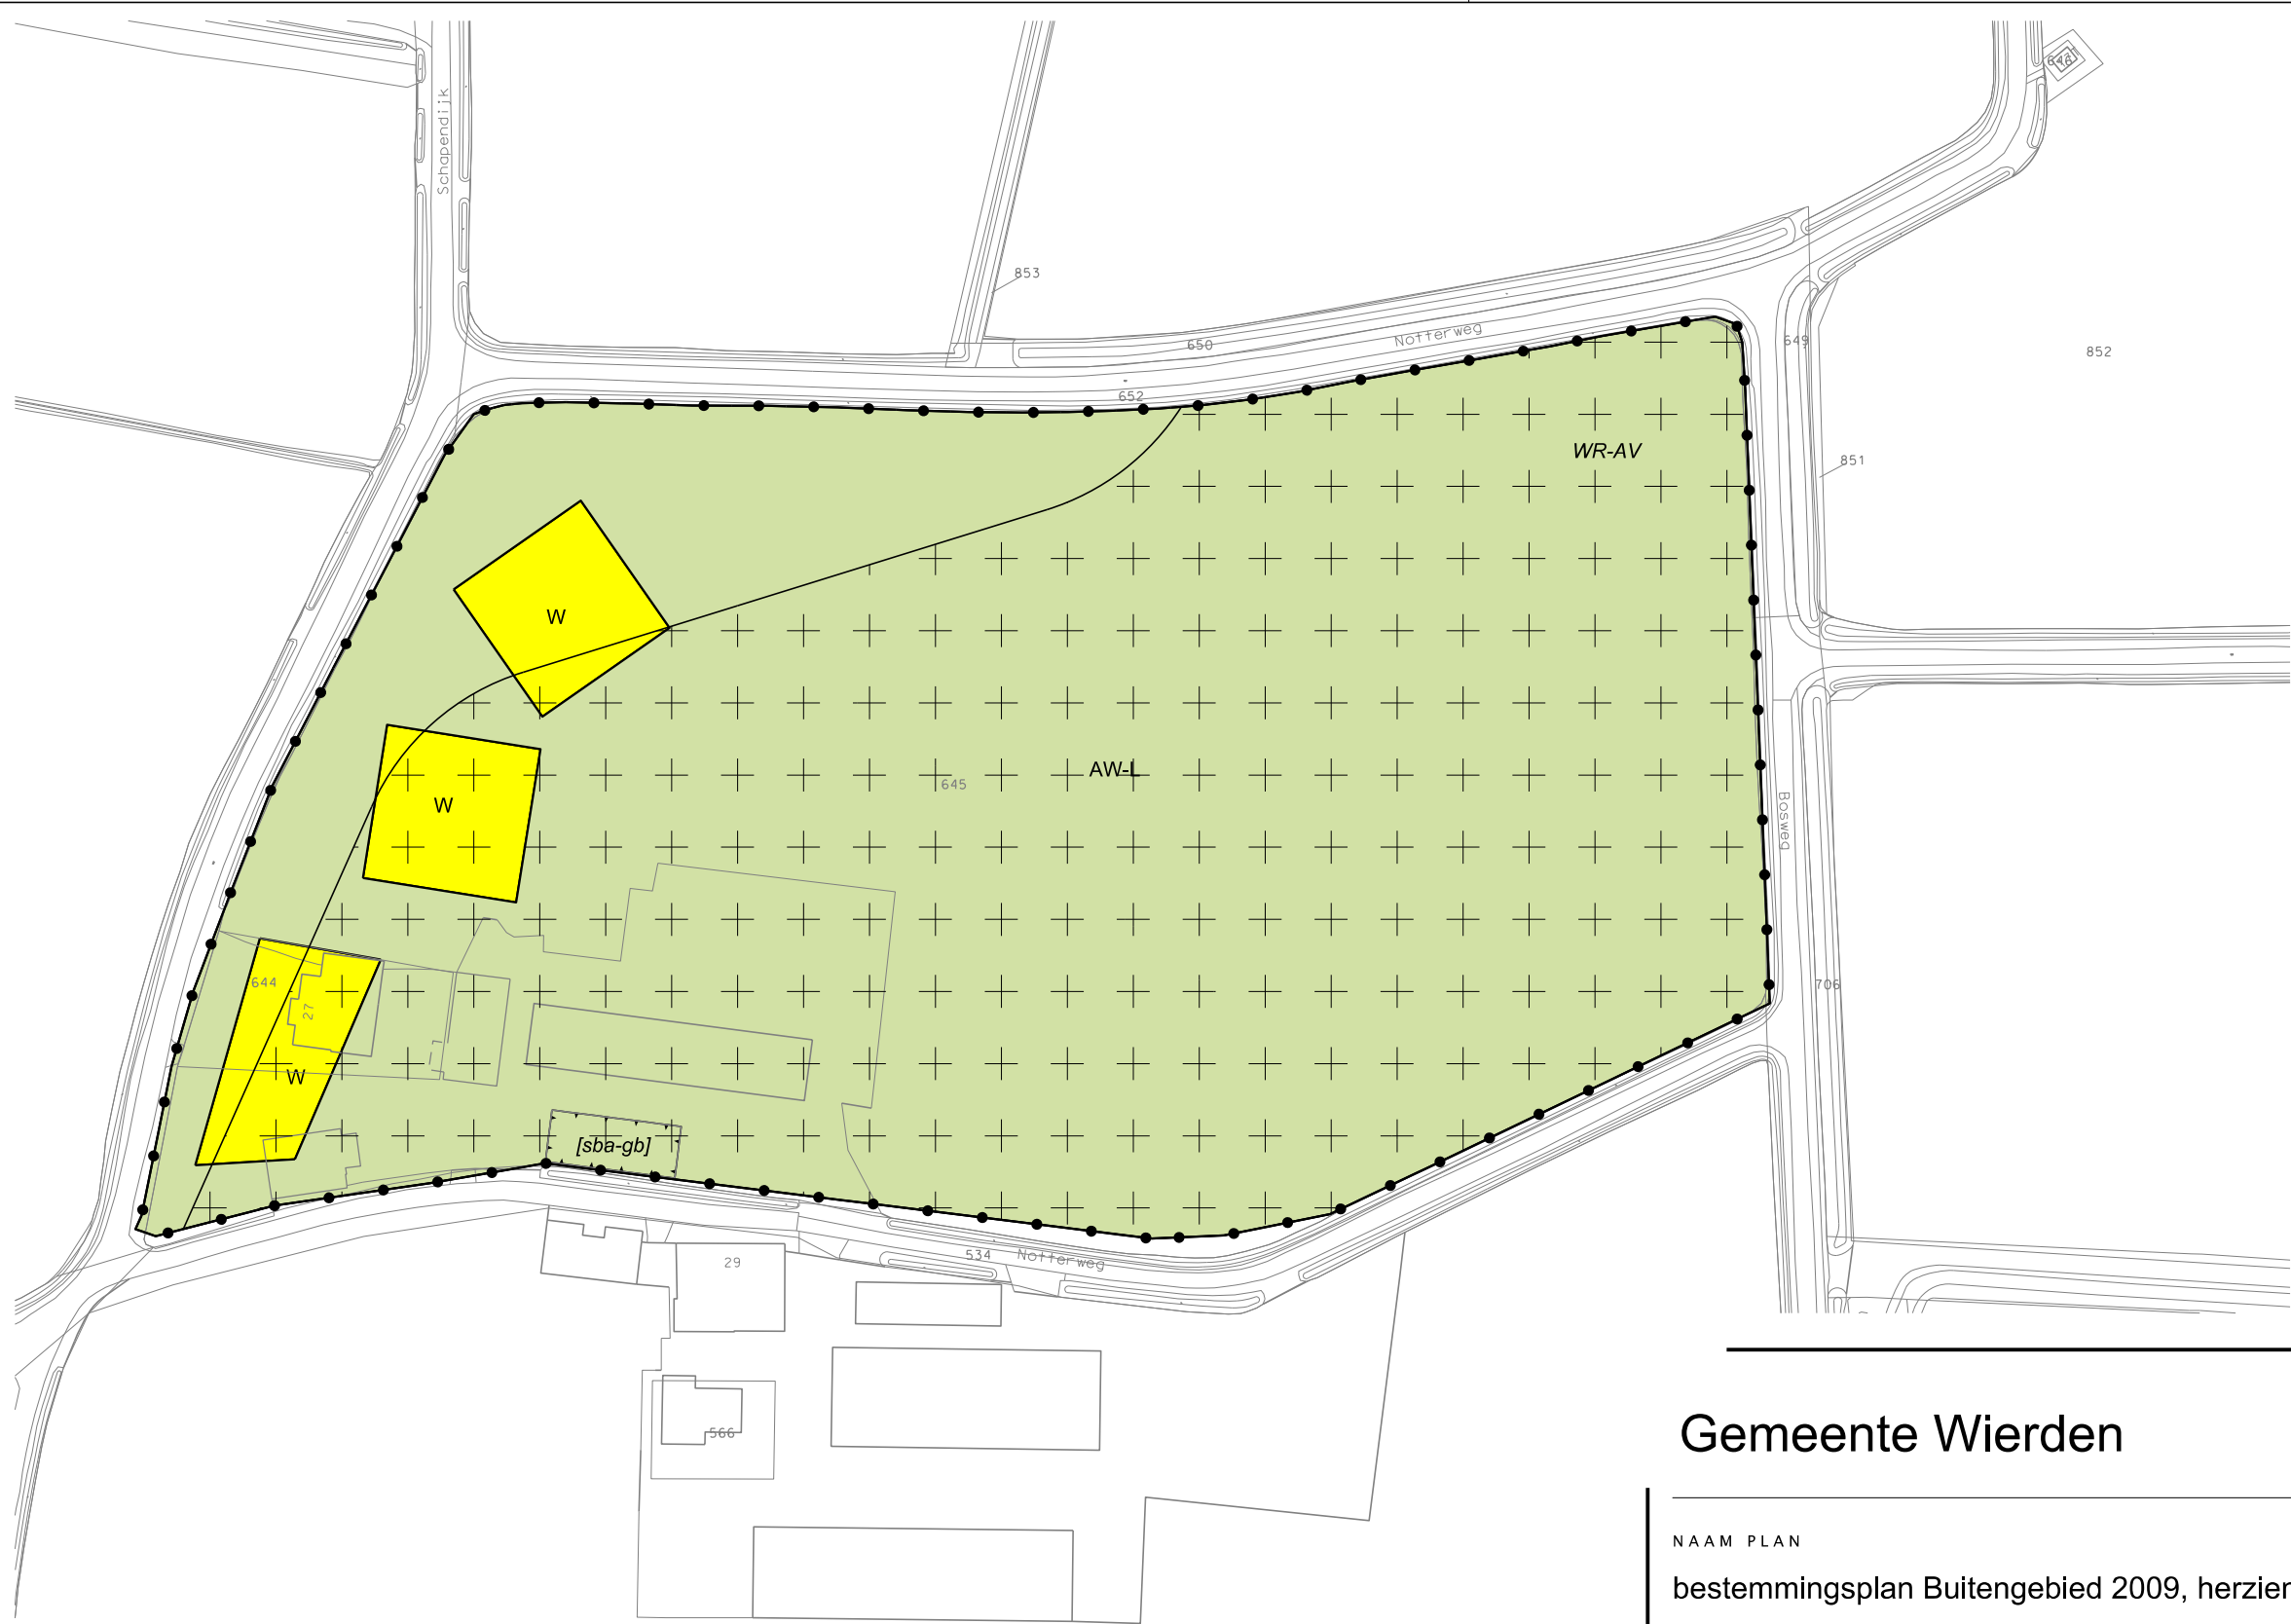

LEGENDA

- Plangebied
- Plangrens
- Bestemmingen
- AW-L Agrarisch met waarden - Landschap
- W Wonen
- Dubbelbestemmingen
- WR-AV Waarde - Archeologische verwachting
- Bouwaanduidingen
- [sba-gb] specifieke bouwaanduiding - gebouw
- Verklaring
- Ondergrond

Gemeente Wierden



NAAM PLAN

bestemmingsplan Buitengebied 2009, herziening Schapendijk 27

NAAM GML-BESTAND

NL.IMRO.0189.BP2014000010-VA01

DATUM

27-10-2014

BLAD VAN BLADEN

1 VAN 1

FORMAAT

A3



Best M ingenieursbureau
Buiksloterdijk 338 1034 ZG Amsterdam
020 6338110 www.bestm.nl



Bestemmingsplannen
Twentepoort Oost 16A 7609 RG Almelo
0546 454466 www.bjz.nu

TEKENAAR

MvL

SCHAAL

1 :1500