

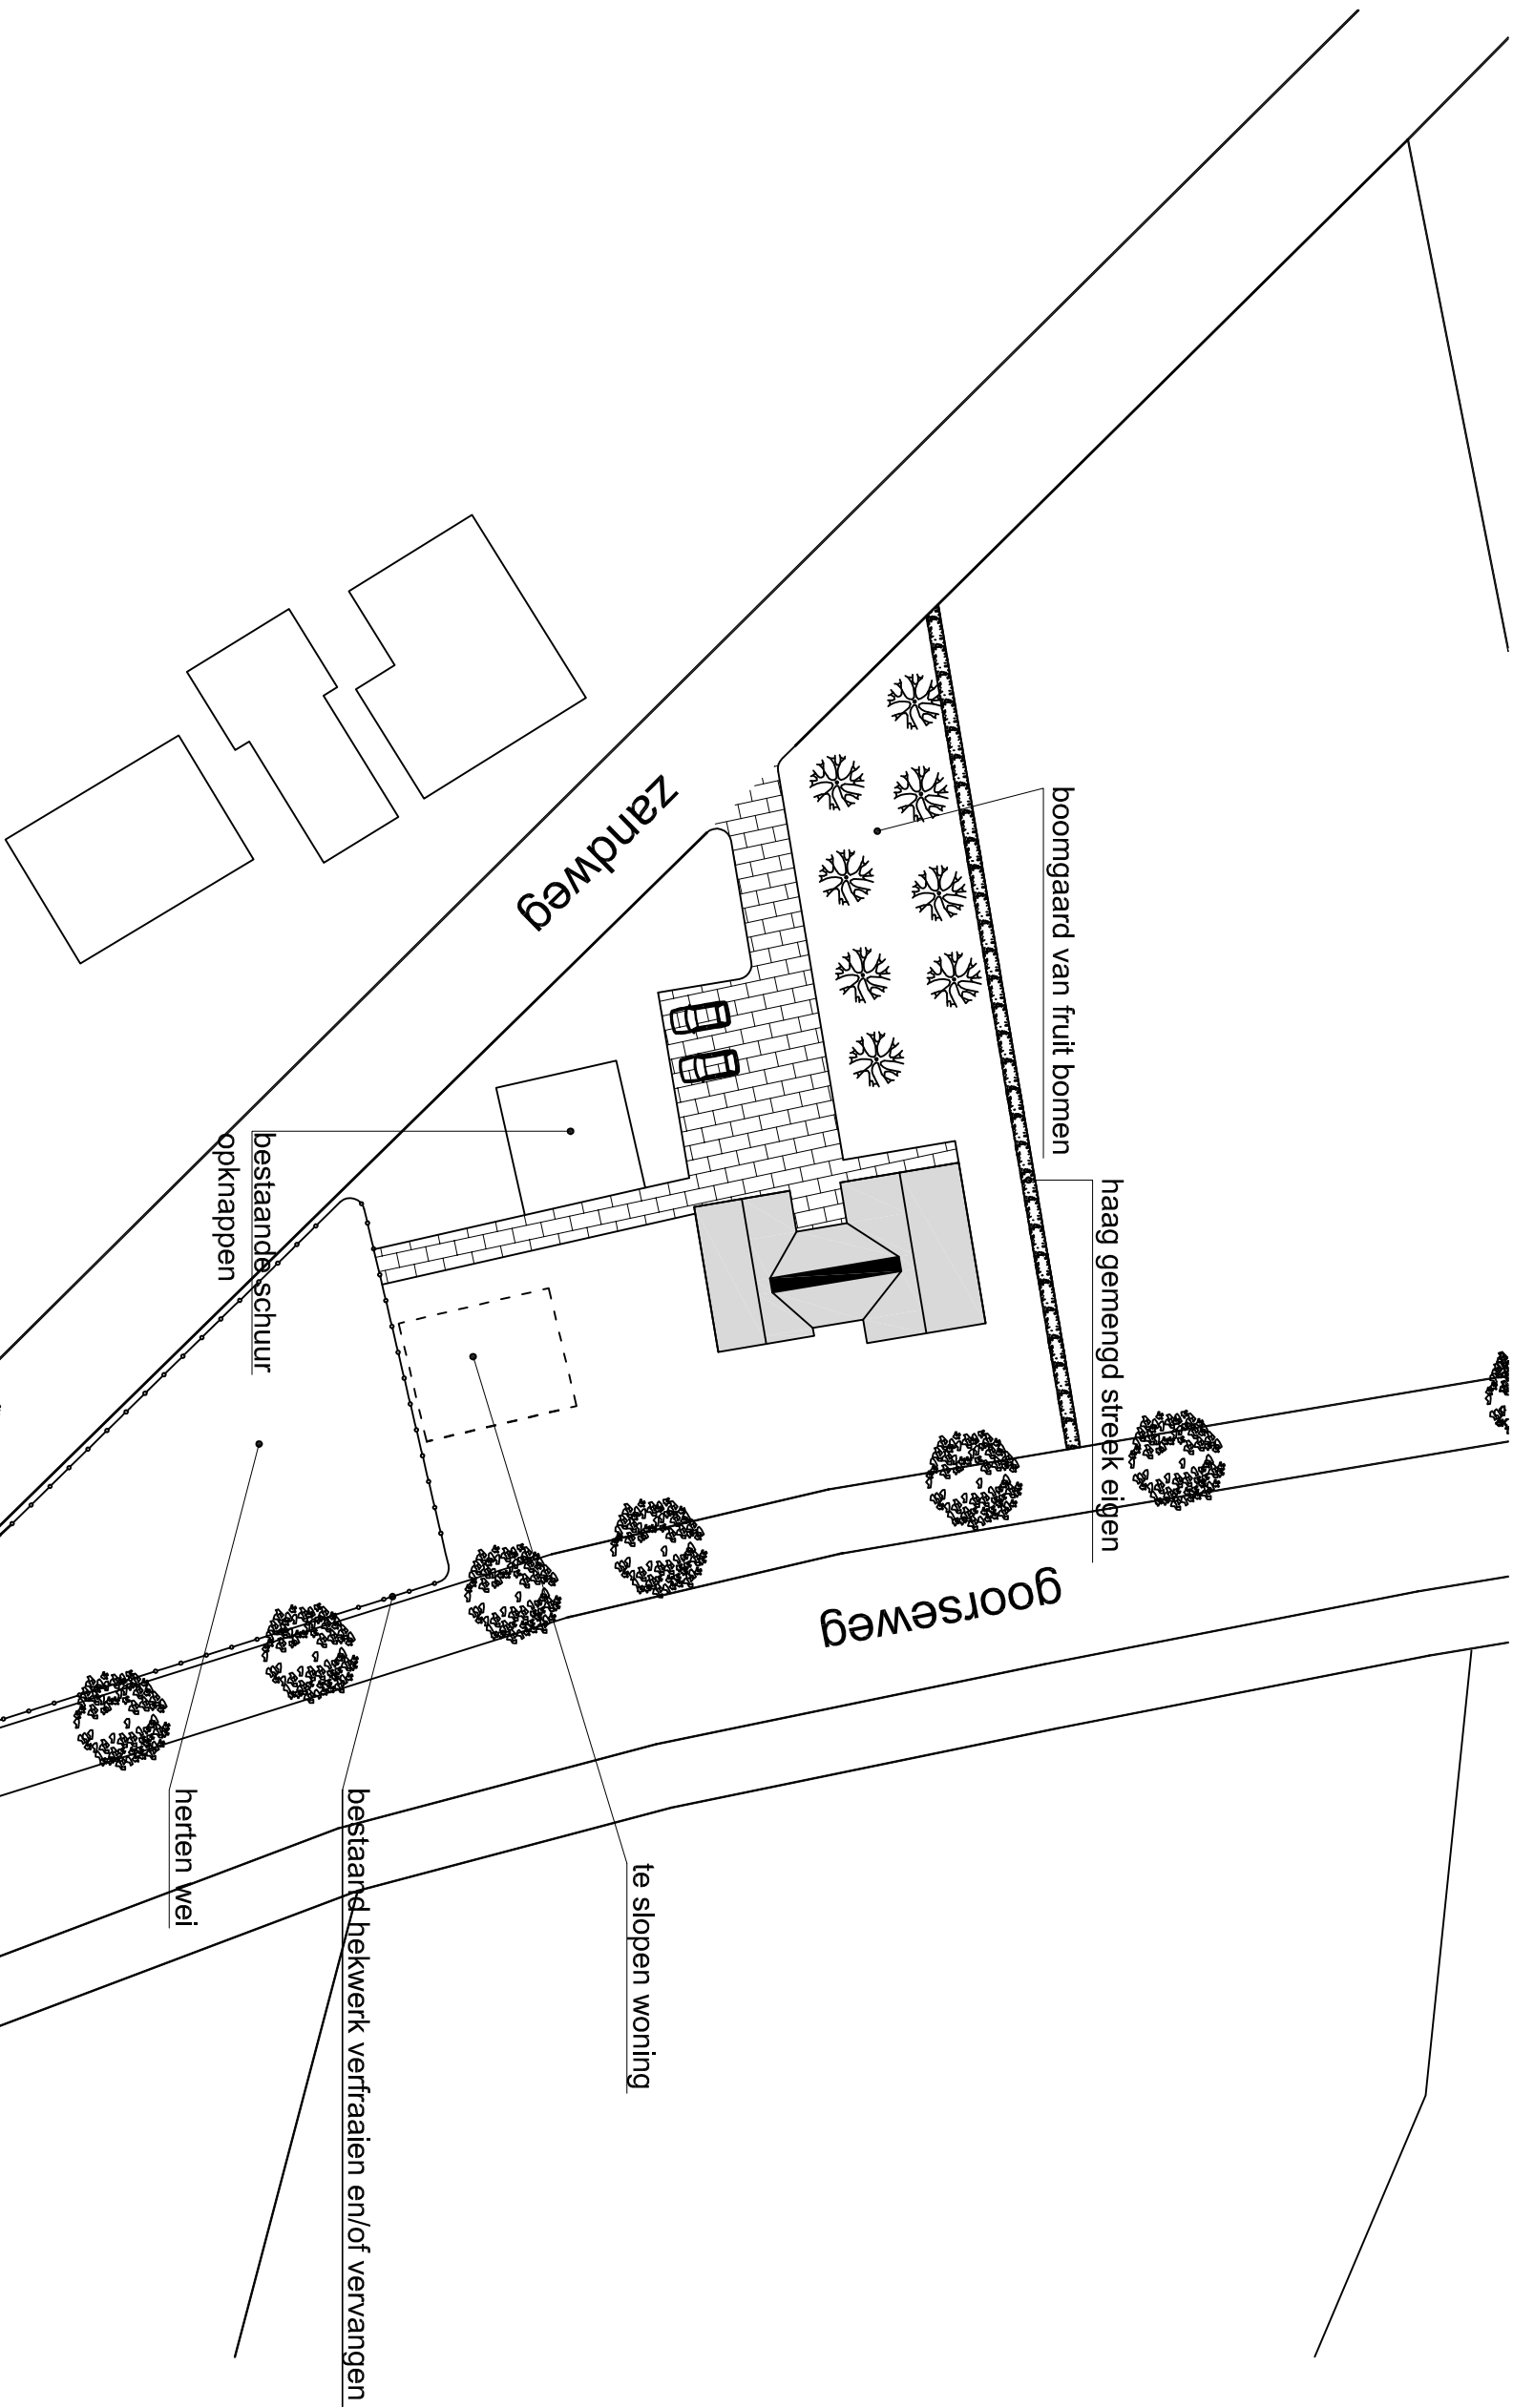


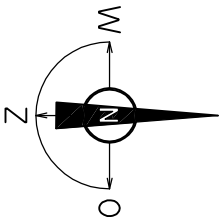

Werk : nieuwbouw woning fam. Homan			
Onderdeel : erf inrichtingsplan			
Opdrachtgever : Fam. Homan			
Getekend	: R.Homan	Gewijzigd : 24-10-2014	
Datum	: 14-10-2014	Werknr. :	
Schaal	: 1:500		

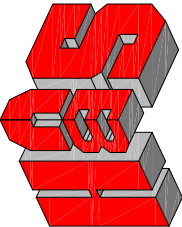

BOUWBEDRIJF STAMSNIJDER-HOMAN BV
WORKERLANDEN 10
7672 LJ BORNERRROEK
TEL. 074-384798
FAX. 074-3847928
INFO@STAMSNIJDER-HOMAN.NL
WWW.STAMSNIJDER-HOMAN.NL