



UITBREIDING AUTOBEDRIJF ZWIJNENBERG


Rijssensestraat 58A Wierden 20 oktober 2016



LOCATIE



CONCEPT INRICHTING

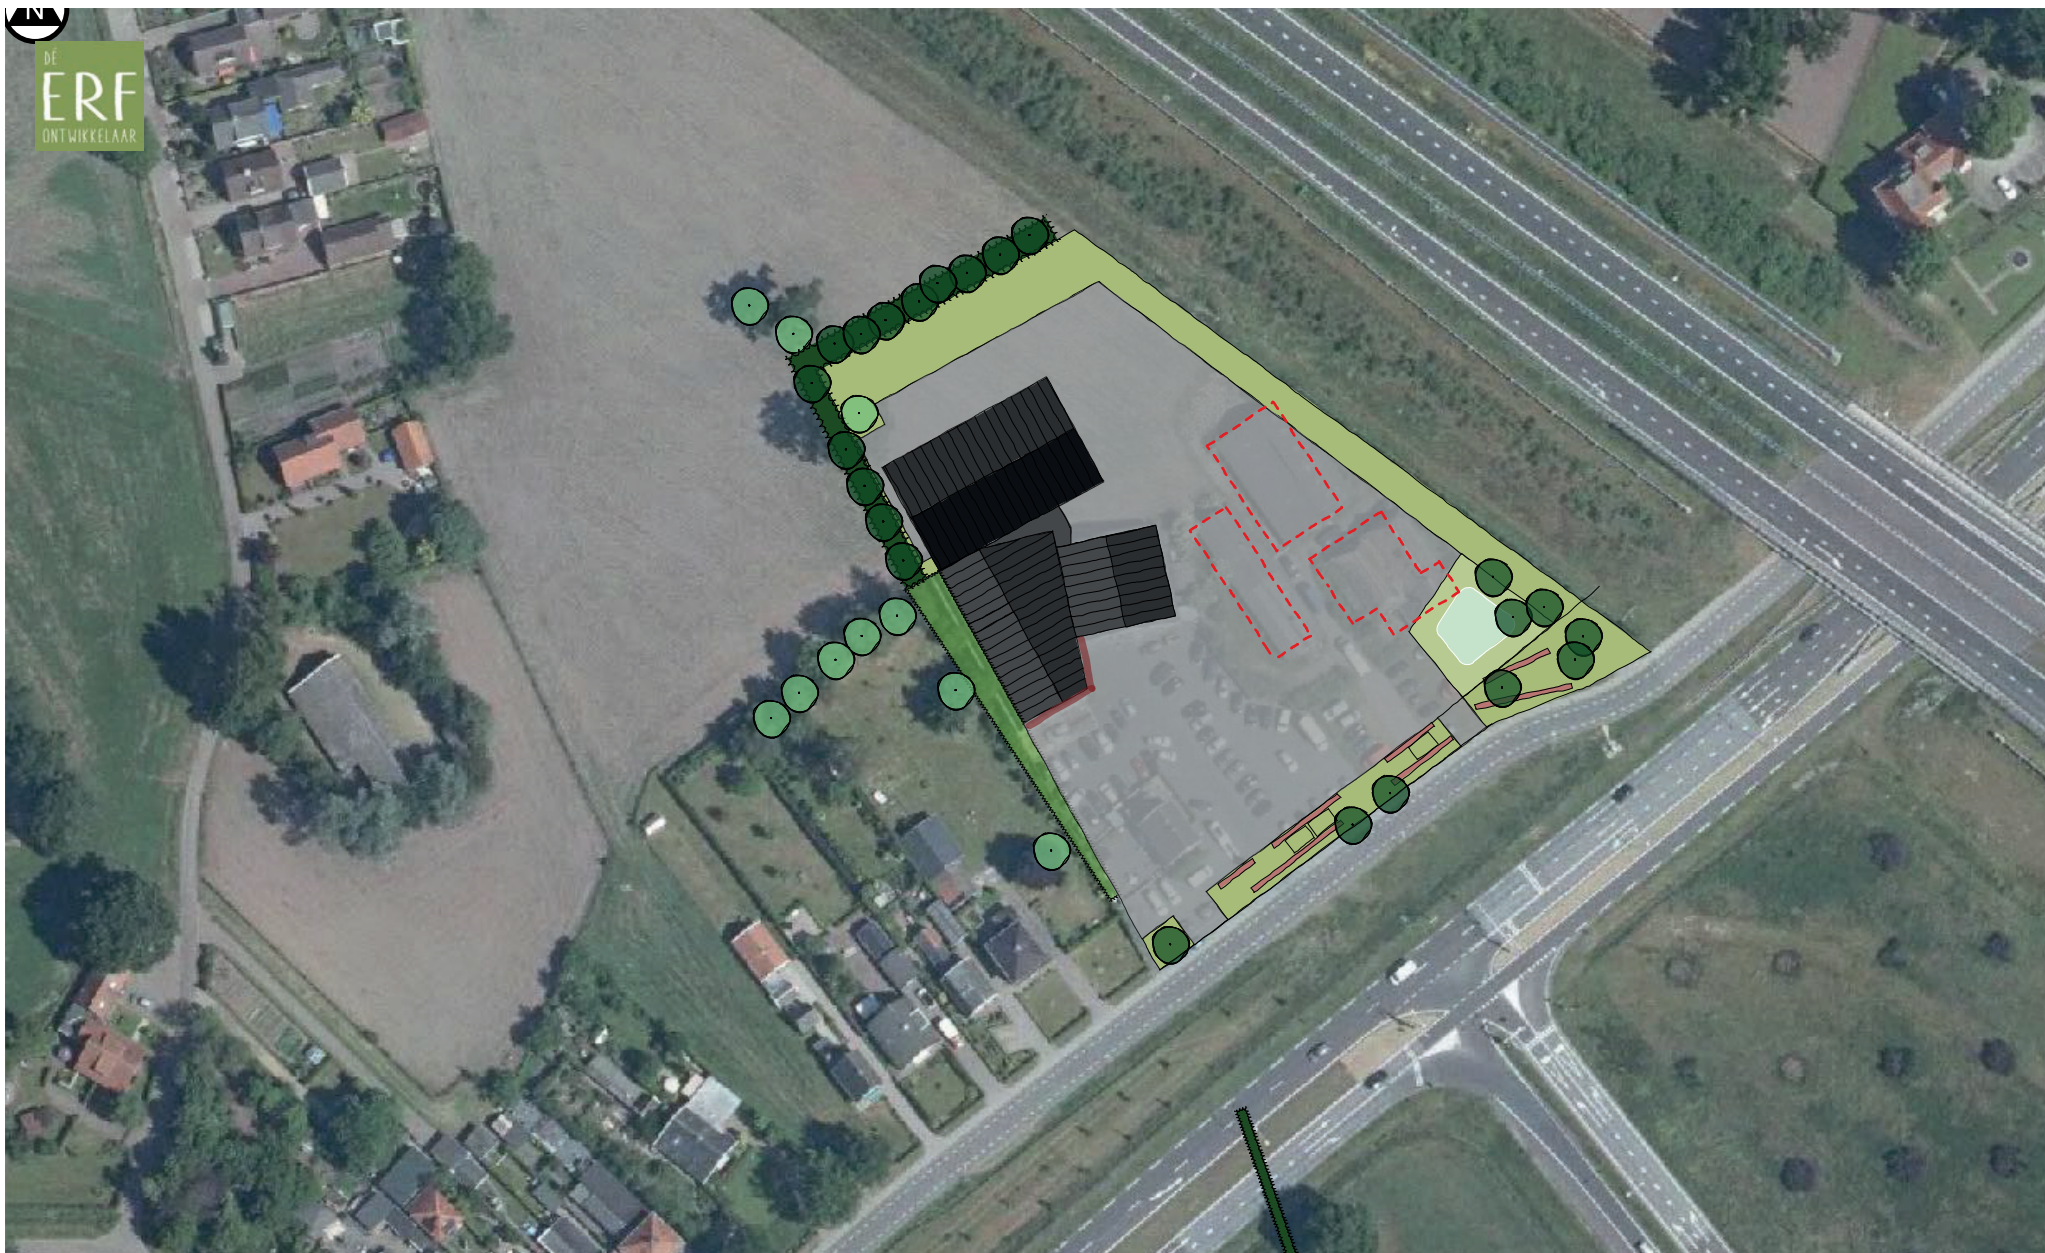

ZWIJNENBERG AUTOBEDRIJF

inrichtingsplan

advies en inrichting landschap en openbare ruimte

radewijk - meppel - info@burostadenland.nl - www.burostadenland.nl - tel 06 41 66 55 76

tekeningno	formaat	datum	project
I (I)	a3	1338-001	1338
versie	schaal	door	bestand
1.0	1 : 500	h.j.e. oldehinkel	1338-001



ZWIJNENBERG AUTOBEDRIJF

inrichtingsplan

advies en inrichting landschap en openbare ruimte

radewijk - meppel - info@burastadenland.nl - www.burastadenland.nl - tel 06 41 66 55 76

tekeningno	formaat	datum	project
I (II)	a3	5 okt. 2016	I338
versie	schaal	door	bestand
2.0	1 : 500	h.j.e. oldehinkel	I338-001



SCHANSKORVEN IN KORT GRAS



SFEERBEELDEN





ENTREE



VOGELVLUCHTPERSPECTIEF



VOGELVLUCHTPERSPECTIEF



ZICHT VANAF RIJSSENSESTRAAT



ENTREE



ENTREE