


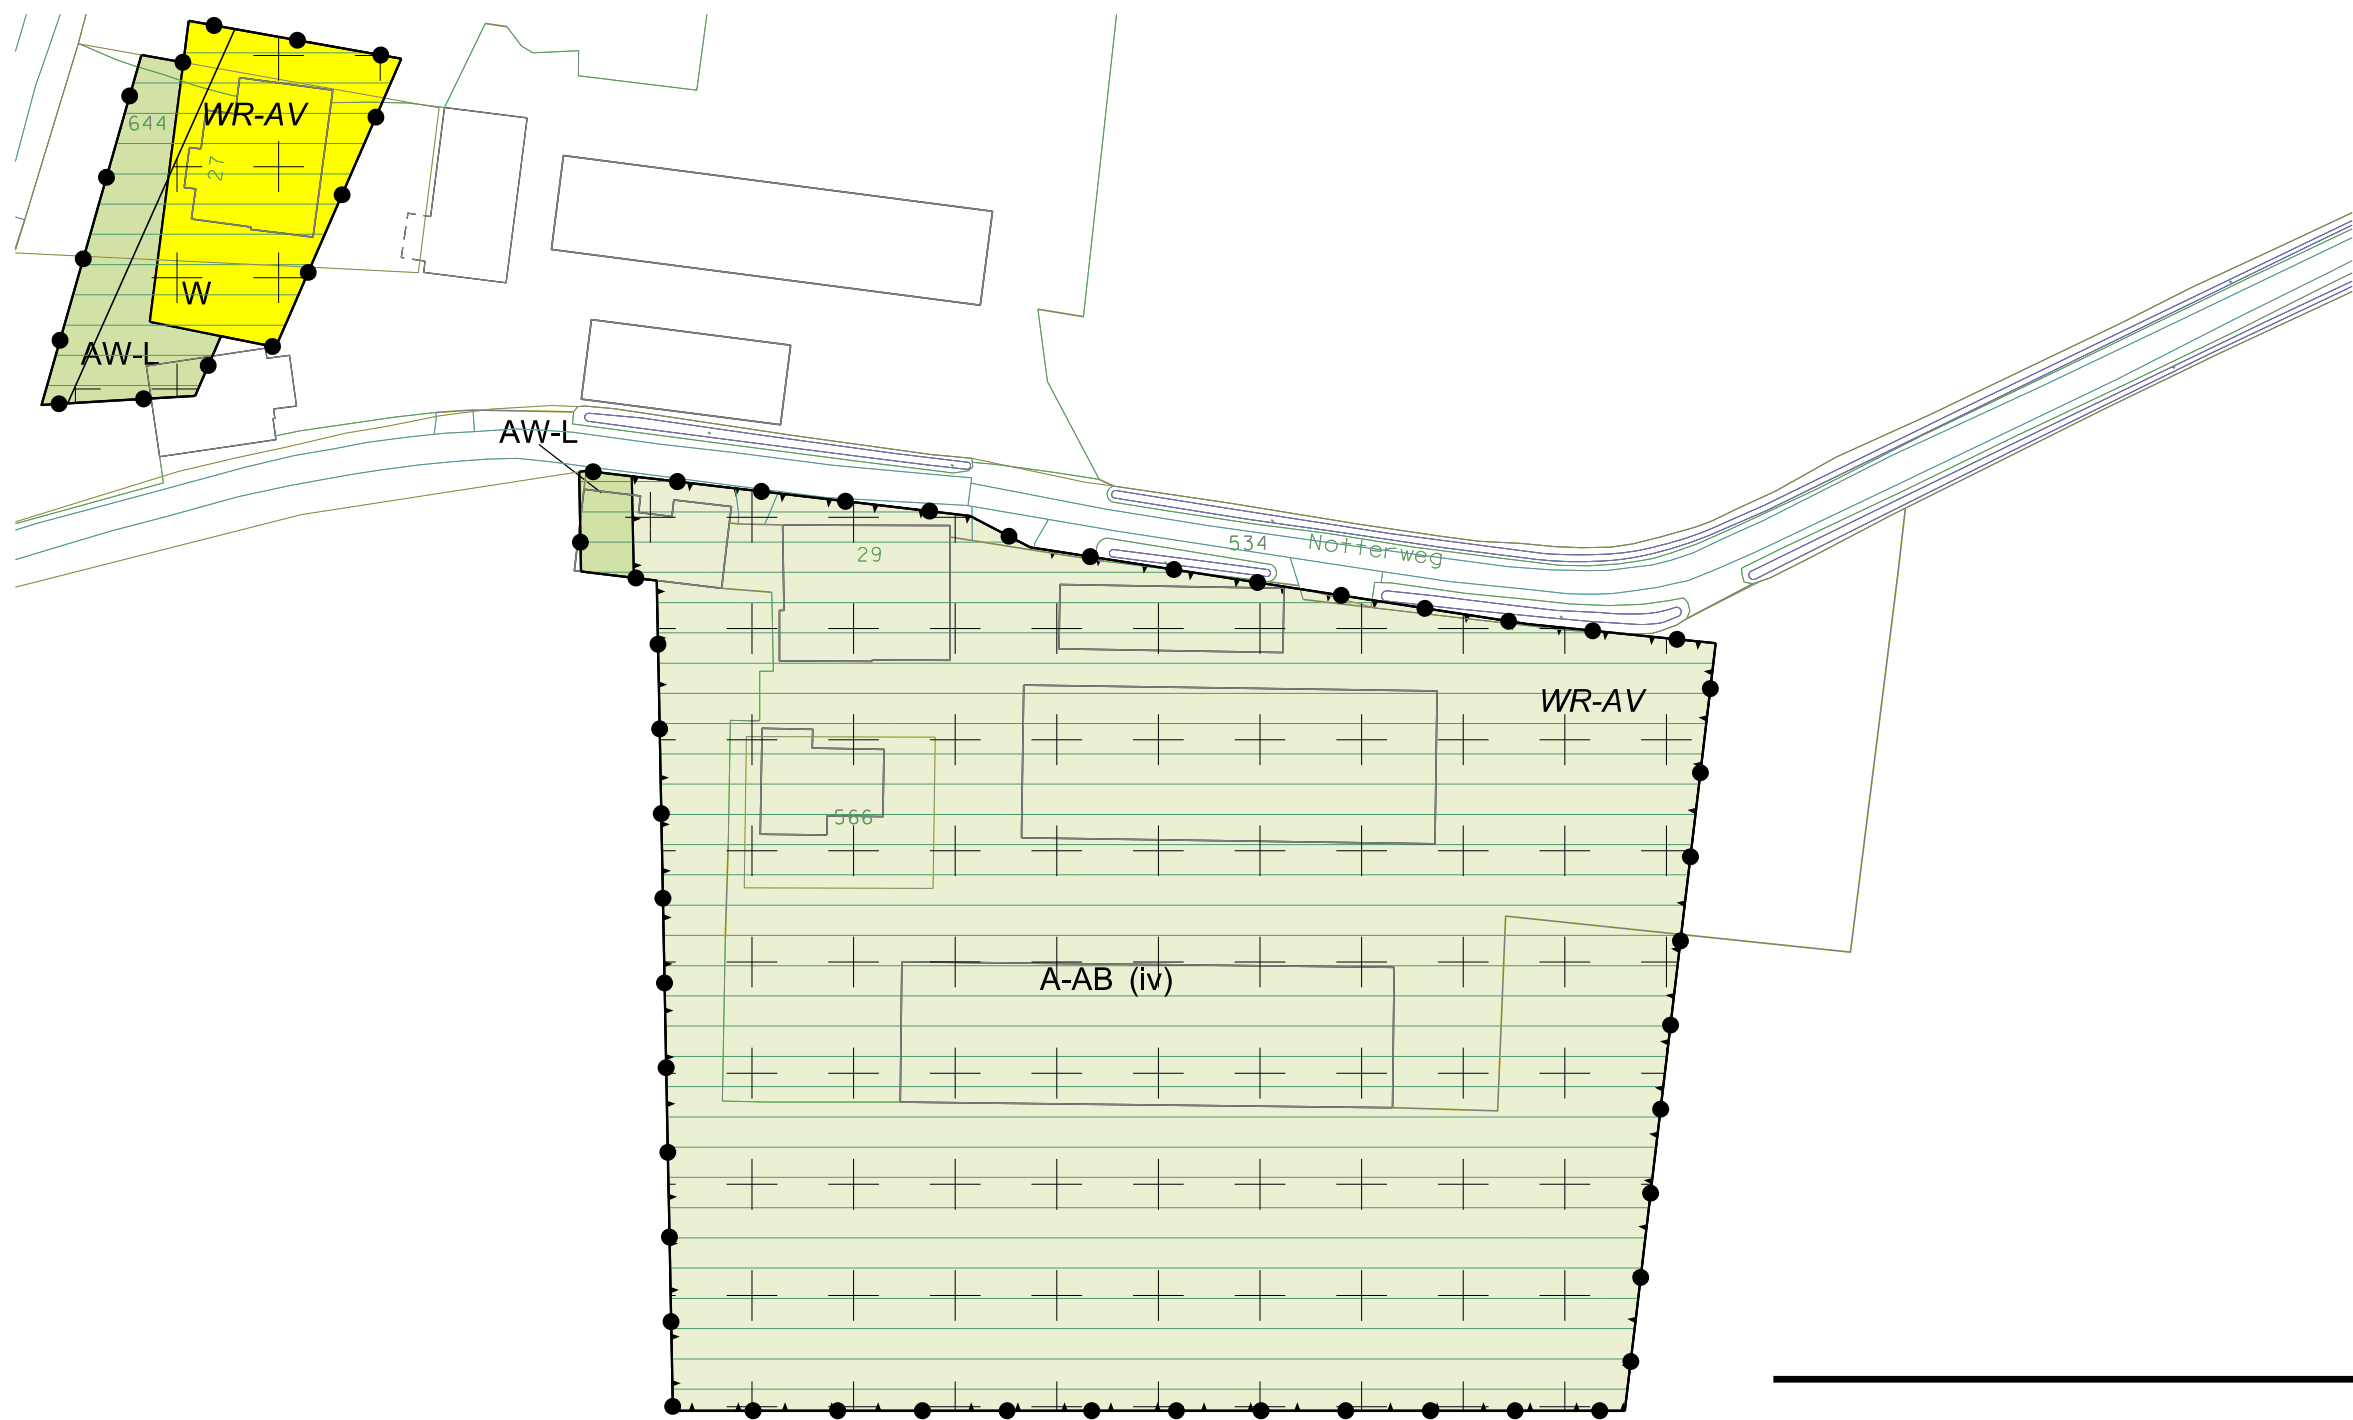

LEGENDA

- Plangebied
- Plangrens
- Bestemmingen
- A-AB Agrarisch - Agrarisch bedrijf
- AW-L Agrarisch met waarden - Landschap
- W Wonen
- Dubbelbestemmingen
- Waarde - Archeologische verwachtingswaarde
- Gebiedsaanduidingen
- reconstructiewetzone - verwevingsgebied
- Functieaanduidingen
- (iv) intensieve veehouderij
- Verklaring
- Ondergrond

Gemeente Wierden



NAAM PLAN

Buitengebied 2009, herziening Schapendijk 27-29

NAAM GML-BESTAND

NL.IMRO.0189.BP2015000004-VA01

DATUM

21-8-2015

BLAD VAN BLADEN

1 VAN 1

FORMAAT

A3



Best M ingenieursbureau
Buiksloterdijk 338 1034 ZG Amsterdam
020 6338110 www.bestm.nl



Bestemmingsplannen
Twentepoort Oost 16A 7609 RG Almelo
0546 454466 www.bjz.nu

TEKENAAR

MvL

SCHAAL

1 :1000