


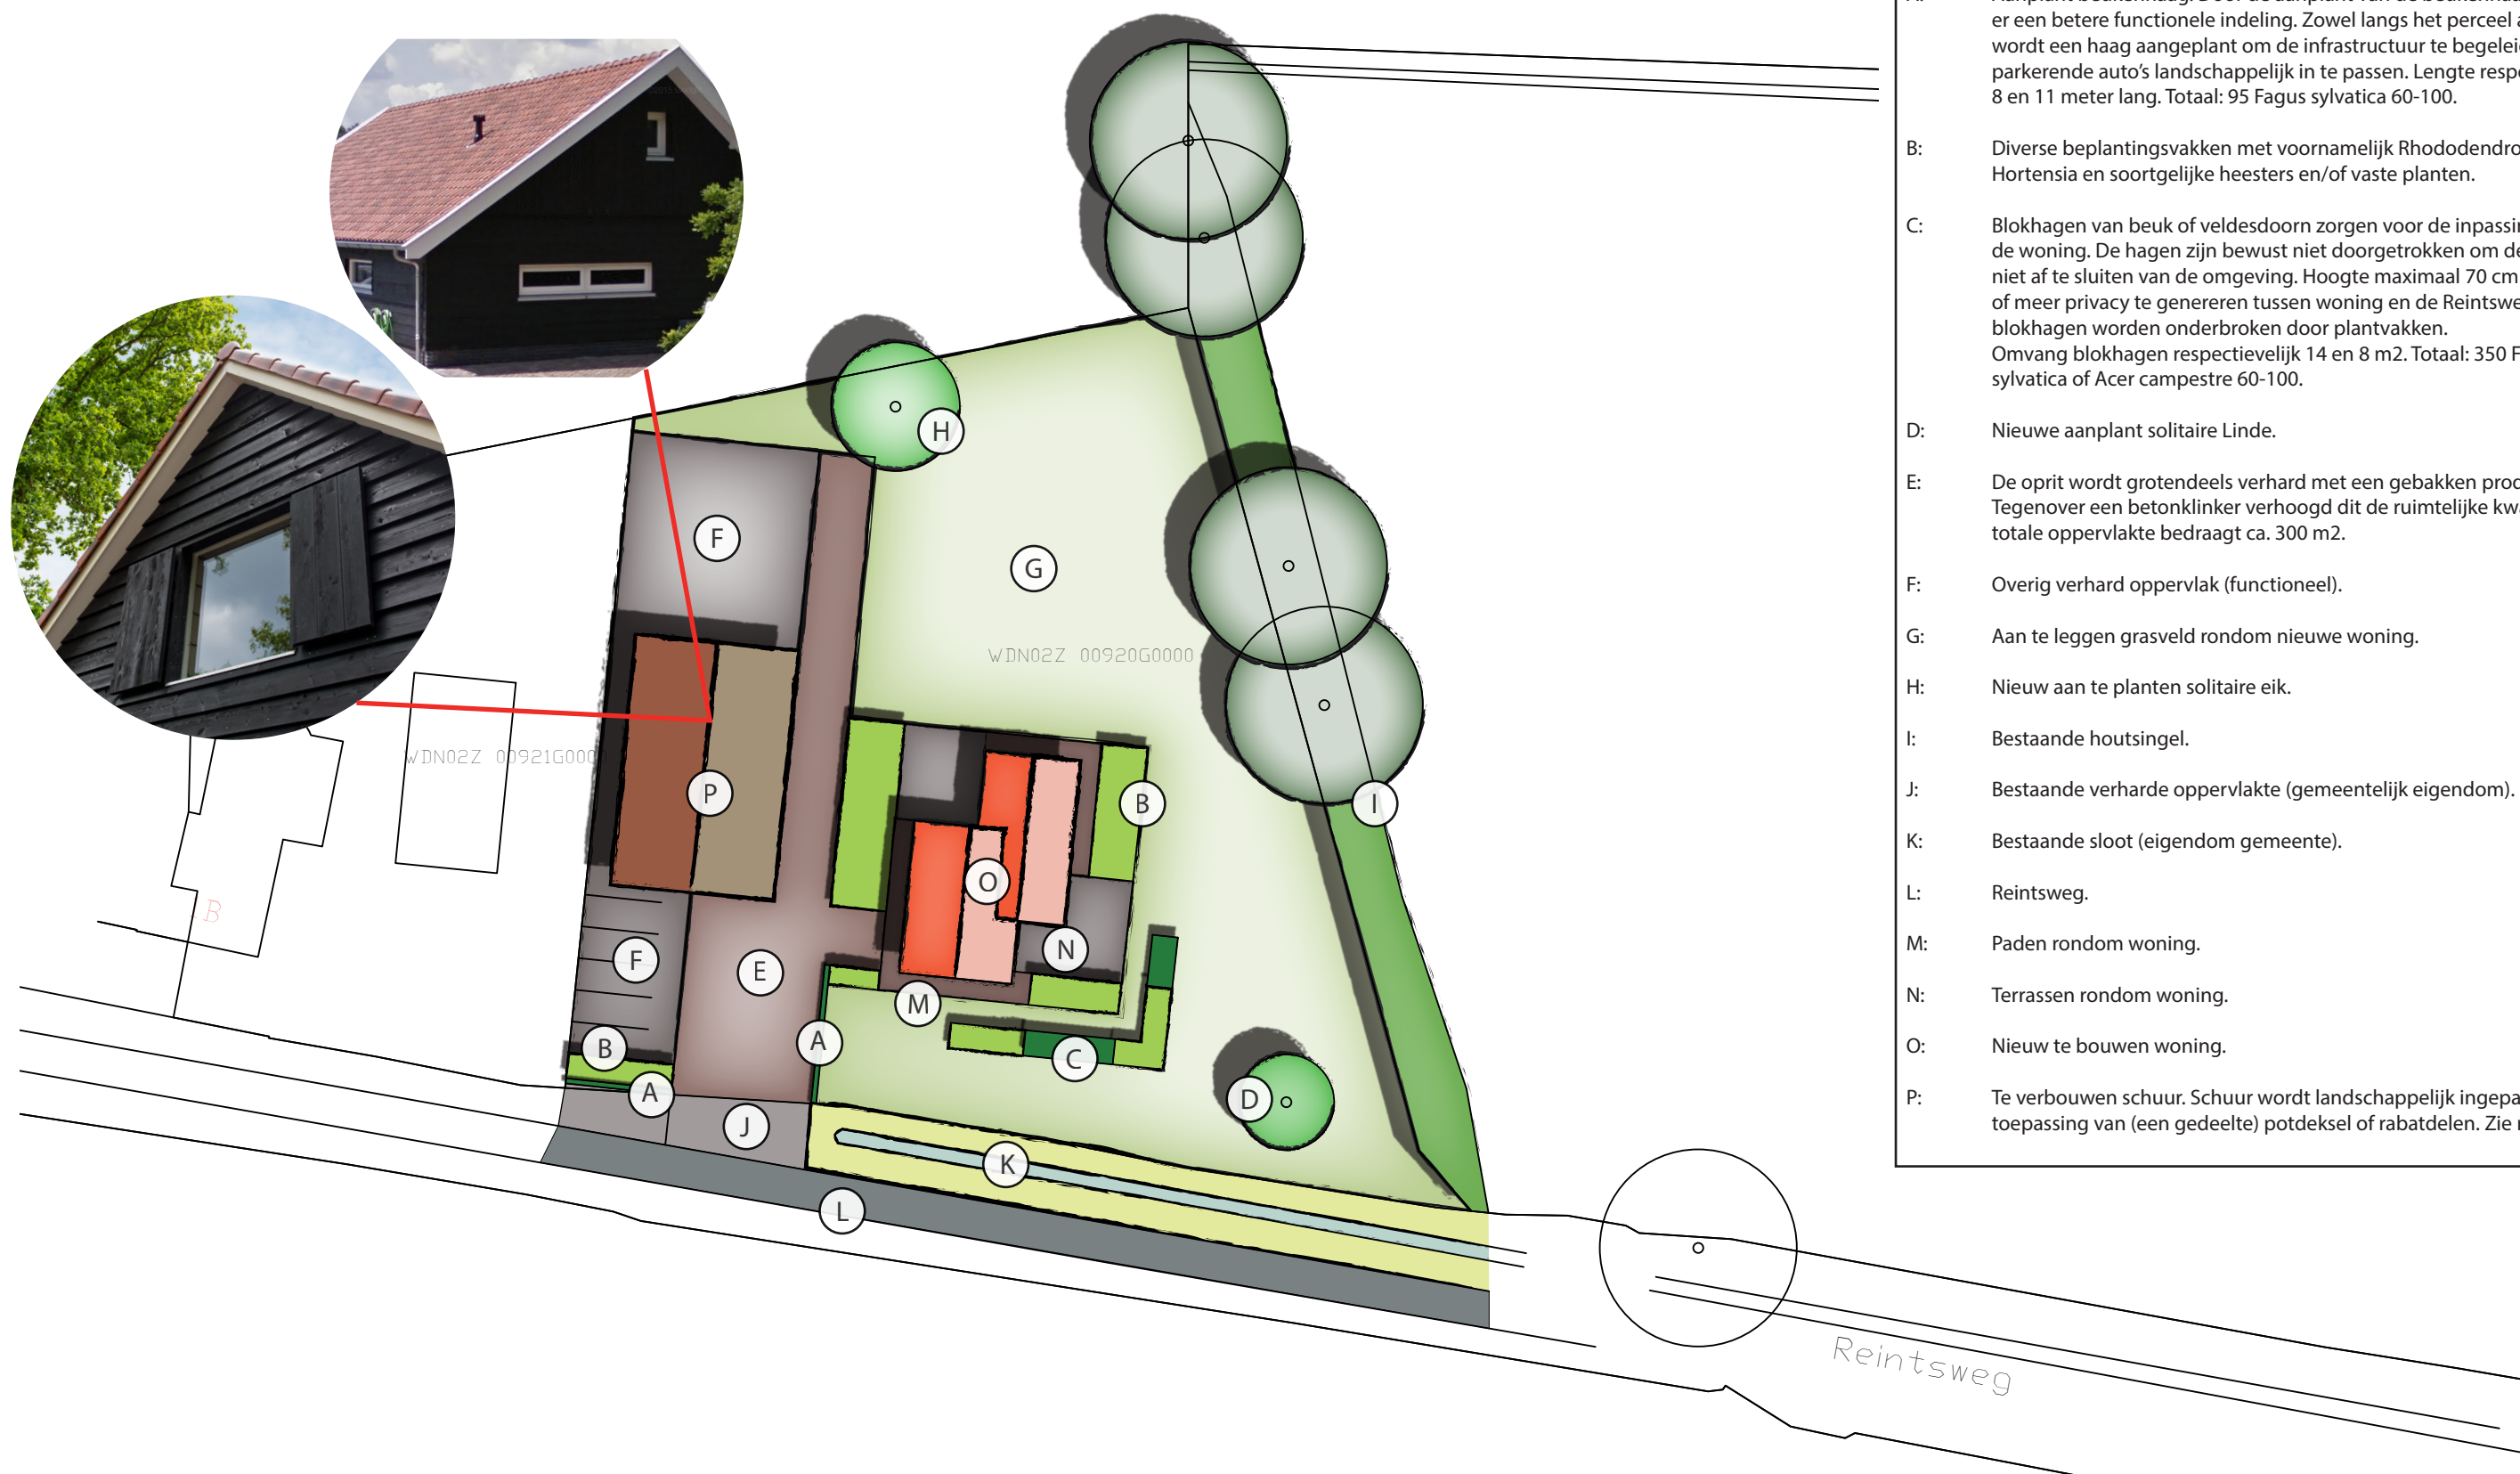

- A: Aanplant beukenhaag. Door de aanplant van de beukenhaag ontstaat er een betere functionele indeling. Zowel langs het perceel als de oprit wordt een haag aangeplant om de infrastructuur te begeleiden en parkerende auto's landschappelijk in te passen. Lengte respectievelijk 8 en 11 meter lang. Totaal: 95 Fagus sylvatica 60-100.
- B: Diverse beplantingsvakken met voornamelijk Rhododendron, Hortensia en soortgelijke heesters en/of vaste planten.
- C: Blokhagen van beuk of veldesdoorn zorgen voor de inpassing van de woning. De hagen zijn bewust niet doorgetrokken om de woning niet af te sluiten van de omgeving. Hoogte maximaal 70 cm om min of meer privacy te genereren tussen woning en de Reintsweg (L). De blokhagen worden onderbroken door plantvakken. Omvang blokhagen respectievelijk 14 en 8 m2. Totaal: 350 Fagus sylvatica of Acer campestre 60-100.
- D: Nieuwe aanplant solitaire Linde.
- E: De oprit wordt grotendeels verhard met een gebakken product. Tegenover een betonklinker verhoogd dit de ruimtelijke kwaliteit. De totale oppervlakte bedraagt ca. 300 m2.
- F: Overig verhard oppervlak (functioneel).
- G: Aan te leggen grasveld rondom nieuwe woning.
- H: Nieuw aan te planten solitaire eik.
- I: Bestaande houtsingel.
- J: Bestaande verharde oppervlakte (gemeentelijk eigendom).
- K: Bestaande sloot (eigendom gemeente).
- L: Reintsweg.
- M: Paden rondom woning.
- N: Terrassen rondom woning.
- O: Nieuw te bouwen woning.
- P: Te verbouwen schuur. Schuur wordt landschappelijk ingepast door toepassing van (een gedeelte) potdeksel of rabatdelen. Zie referentie.