


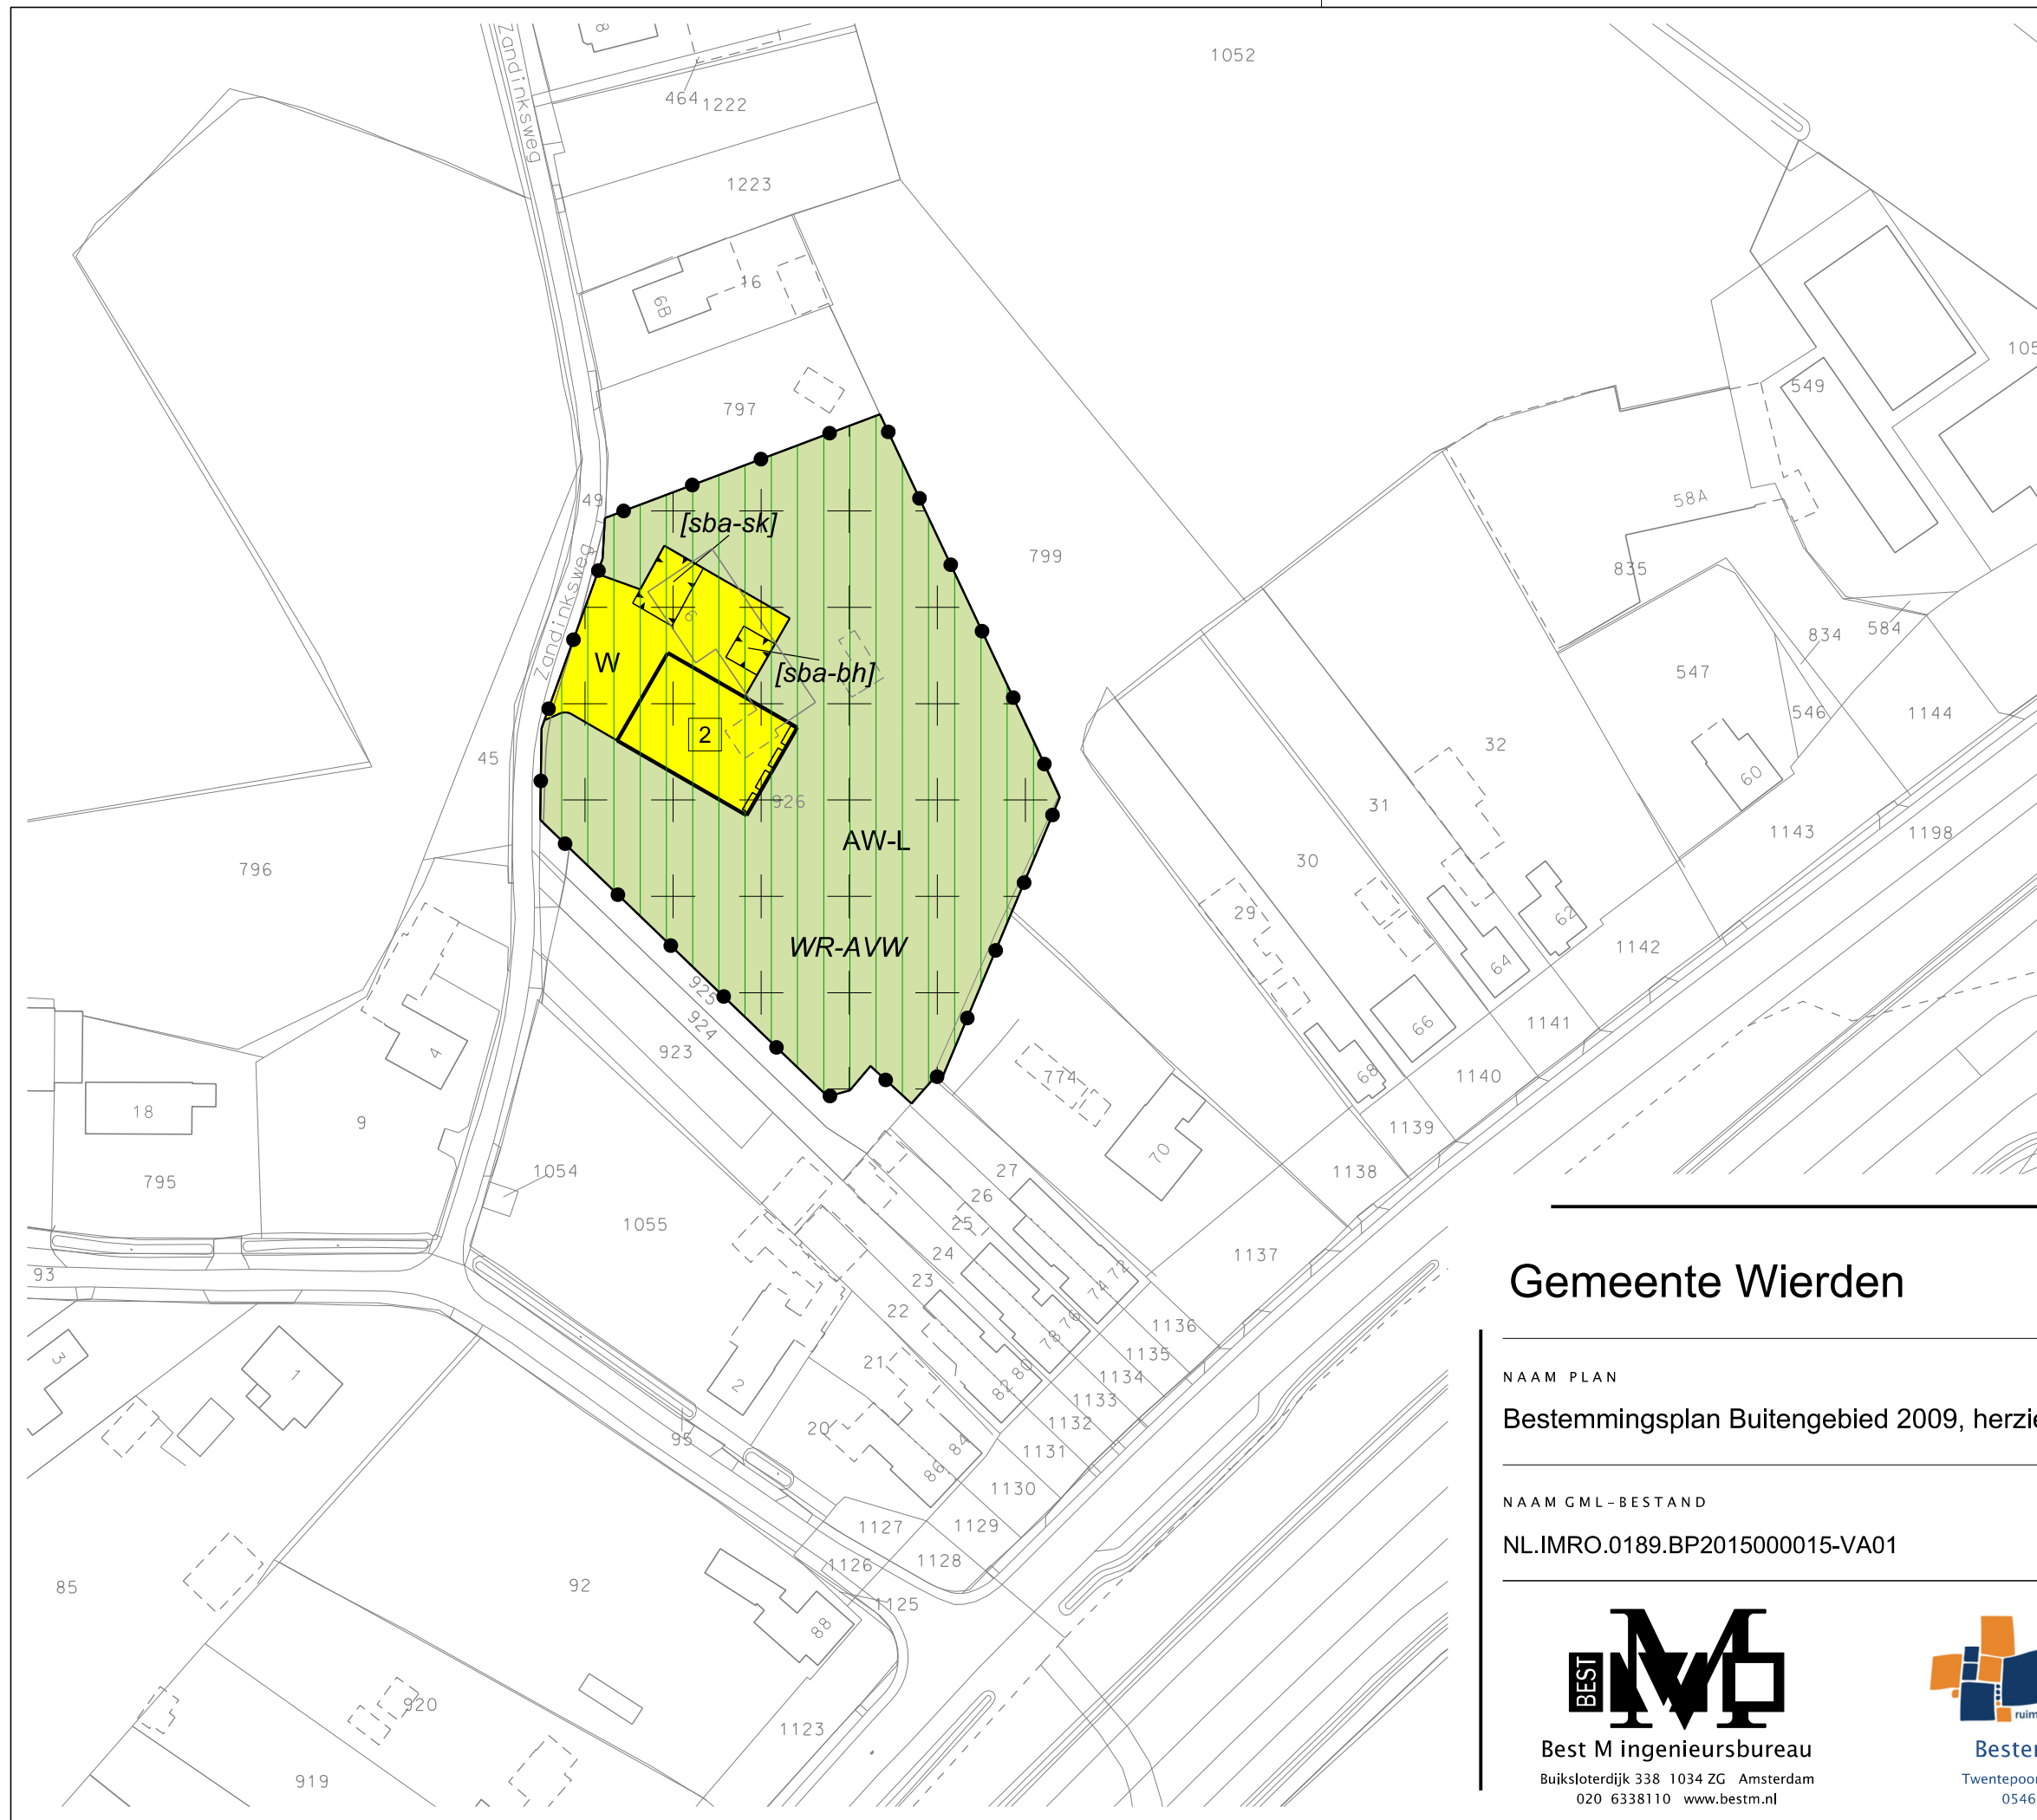

LEGENDA

Plangebied
Plangrens

Bestemmingen
AW-L Agrarisch met waarden - Landschap
W Wonen

Dubbelbestemmingen
WR-AVW Waarde - Archeologische verwachtingswaarden

Gebiedsaanduidingen
milieuzone - grondwaterbeschermingsgebied

Bouwvlak
bouwvlak


Bouwaanduidingen
[sba-bh] specifieke bouwaanduiding - bakhuisje
[sba-sk] specifieke bouwaanduiding - schaapskooi

Maatvoering
2 maximum aantal wooneenheden

Figuren
gevellijn

Verklaring
Ondergrond

Gemeente Wierden

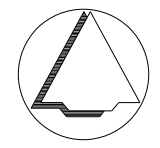

NAAM PLAN
Bestemmingsplan Buitengebied 2009, herziening Zandinkweg 6-6a

NAAM GML-BESTAND NL.IMRO.0189.BP2015000015-VA01

DATUM 1-9-2016

BLAD VAN BLADEN 1 VAN 1

FORMAAT A3

TEKENAAR MvL

SCHAAL 1 :1000

Best M ingenieursbureau
Buiksloterdijk 338 1034 ZG Amsterdam
020 6338110 www.bestm.nl

Bestemmingsplannen
Twentepoort Oost 16A 7609 RG Almelo
0546 454466 www.bjz.nu