


*Beplantingsplan behorende bij
Bestemmingsplan Enter dorp, herziening Vonderweg 31*

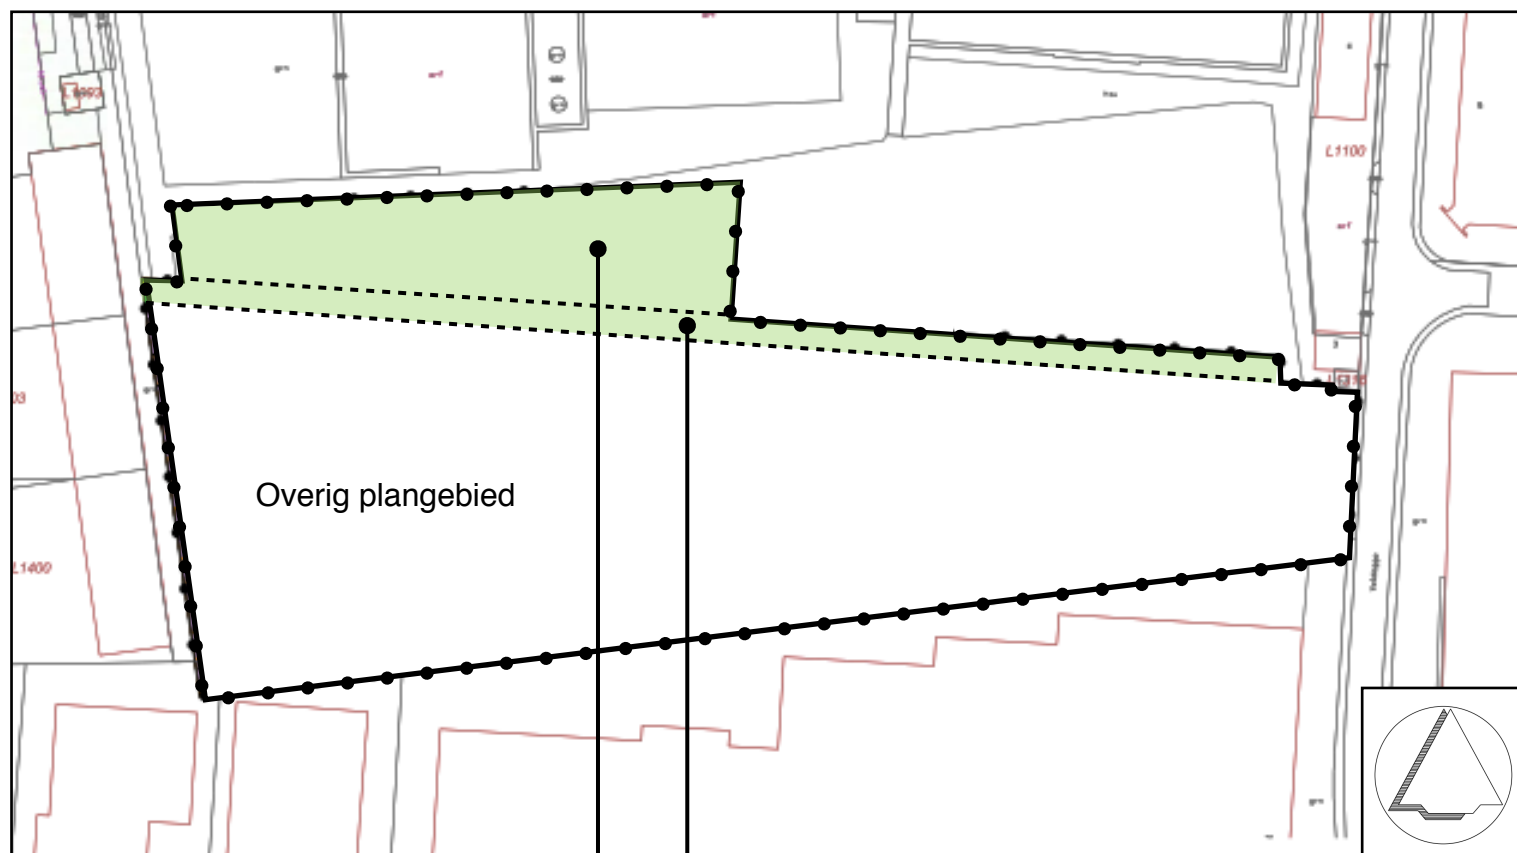

Beplantingsvlak 1:
5 stuks Quercus robur 14-16 cm

Beplantingsvlak 2:
volledig beplanten met een groensingel van 5 meter breed bestaande uit:
25% Amelanchier lamarkii 60-80 cm kaalwortelig bosgoed;
15% Corylus avellana 80-100 cm kaalwortelig bosgoed;
25% Frangula alnus 80-100 cm kaalwortelig bosgoed;
10% Ilex aquifolium 60-80 cm drkl;
25% Liguster vulgare 80-100 cm kaal wortelig bosgoed;