



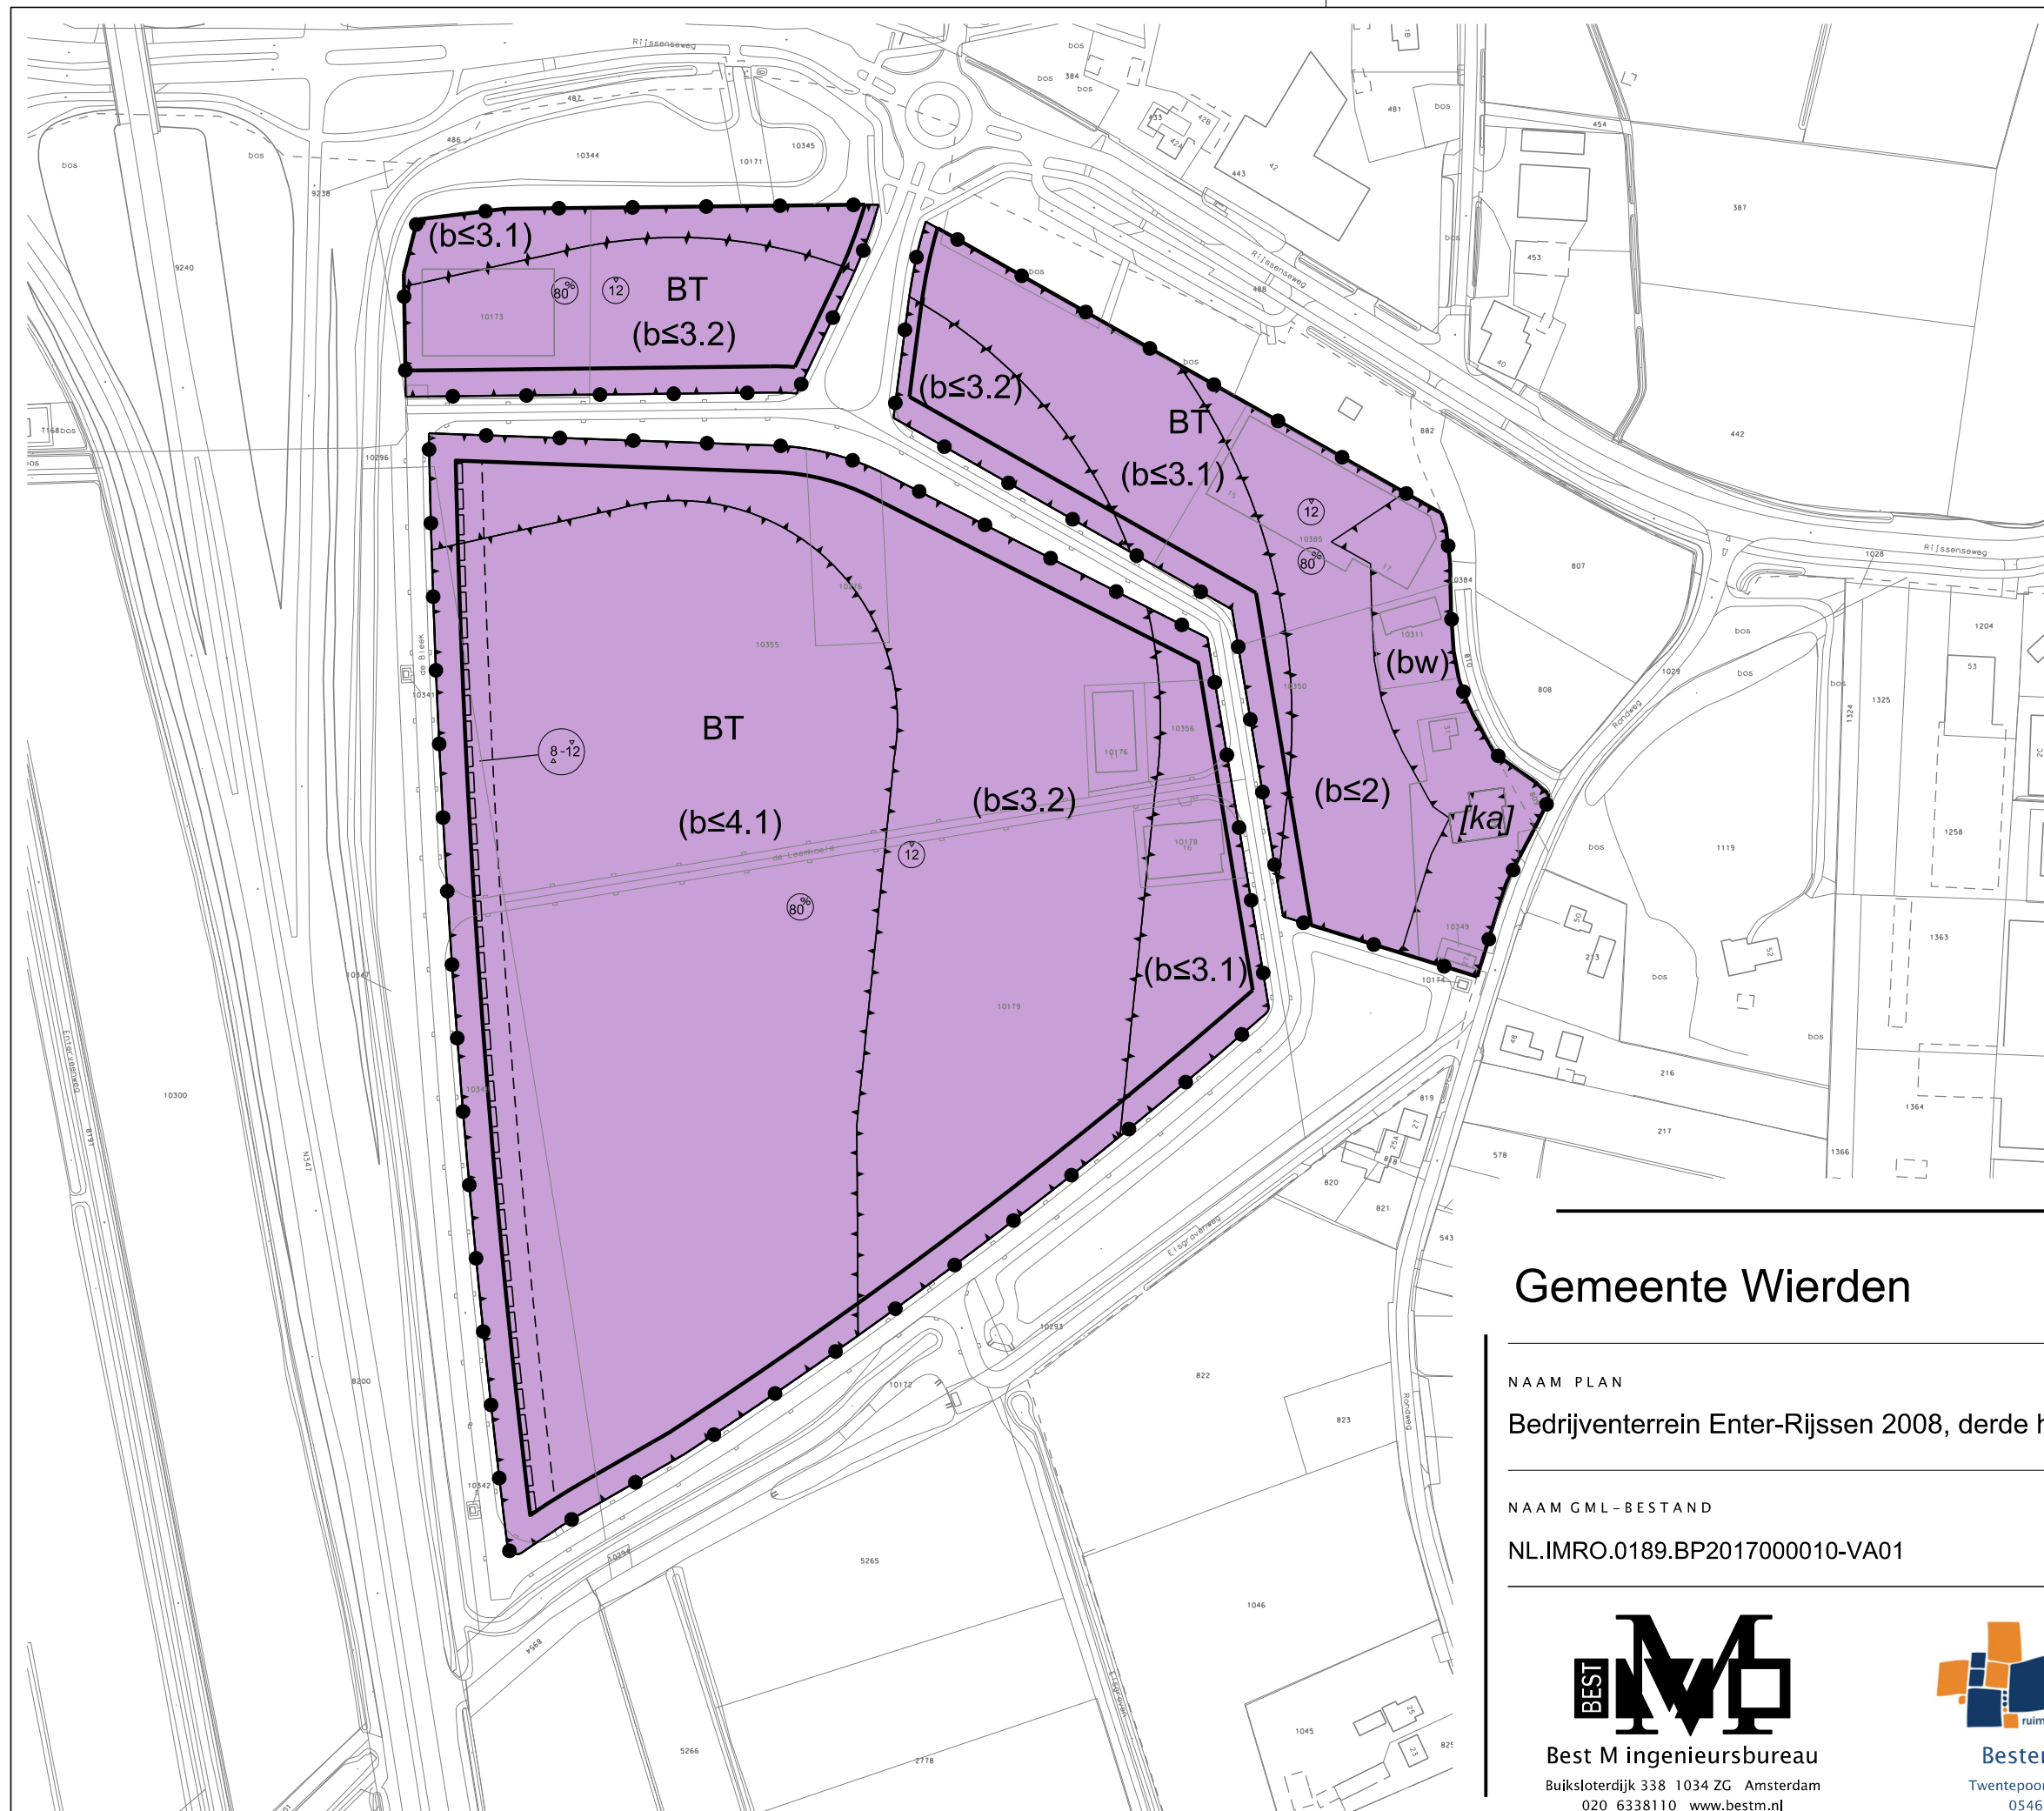

LEGENDA

- Plangebied
- Plangrens
- Bestemmingen
- BT Bedrijventerrein
- Functieaanduidingen
- (bw) bedrijfswoning
 - (b≤2) bedrijf tot en met categorie 2
 - (b≤3.1) bedrijf tot en met categorie 3.1
 - (b≤3.2) bedrijf tot en met categorie 3.2
 - (b≤4.1) bedrijf tot en met categorie 4.1
- Bouwvlak
- bouwvlak
- Bouwaanduidingen
- [ka] karakteristiek
- Maatvoering
- maatvoeringsgrens
 - 12 maximum bouwhoogte (m)
 - 8-12 minimum bouwhoogte (m), maximum bouwhoogte (m)
 - 80 maximum bebouwingspercentage (%)
- Figuren
- gevellijn
- Verklaring
- Ondergrond

Gemeente Wierden

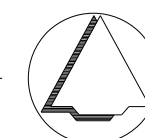

NAAM PLAN

Bedrijventerrein Enter-Rijssen 2008, derde herziening

NAAM GML-BESTAND

NL.IMRO.0189.BP2017000010-VA01

DATUM

6-9-2017

BLAD VAN BLADEN

1 VAN 1

FORMAAT

A3



Best M ingenieursbureau
Buiksloterdijk 338 1034 ZG Amsterdam
020 6338110 www.bestm.nl



Bestemmingsplannen
Twentepoort Oost 16A 7609 RG Almelo
0546 454466 www.bjz.nu

TEKENAAR

MvL

SCHAAL

1 :2500