



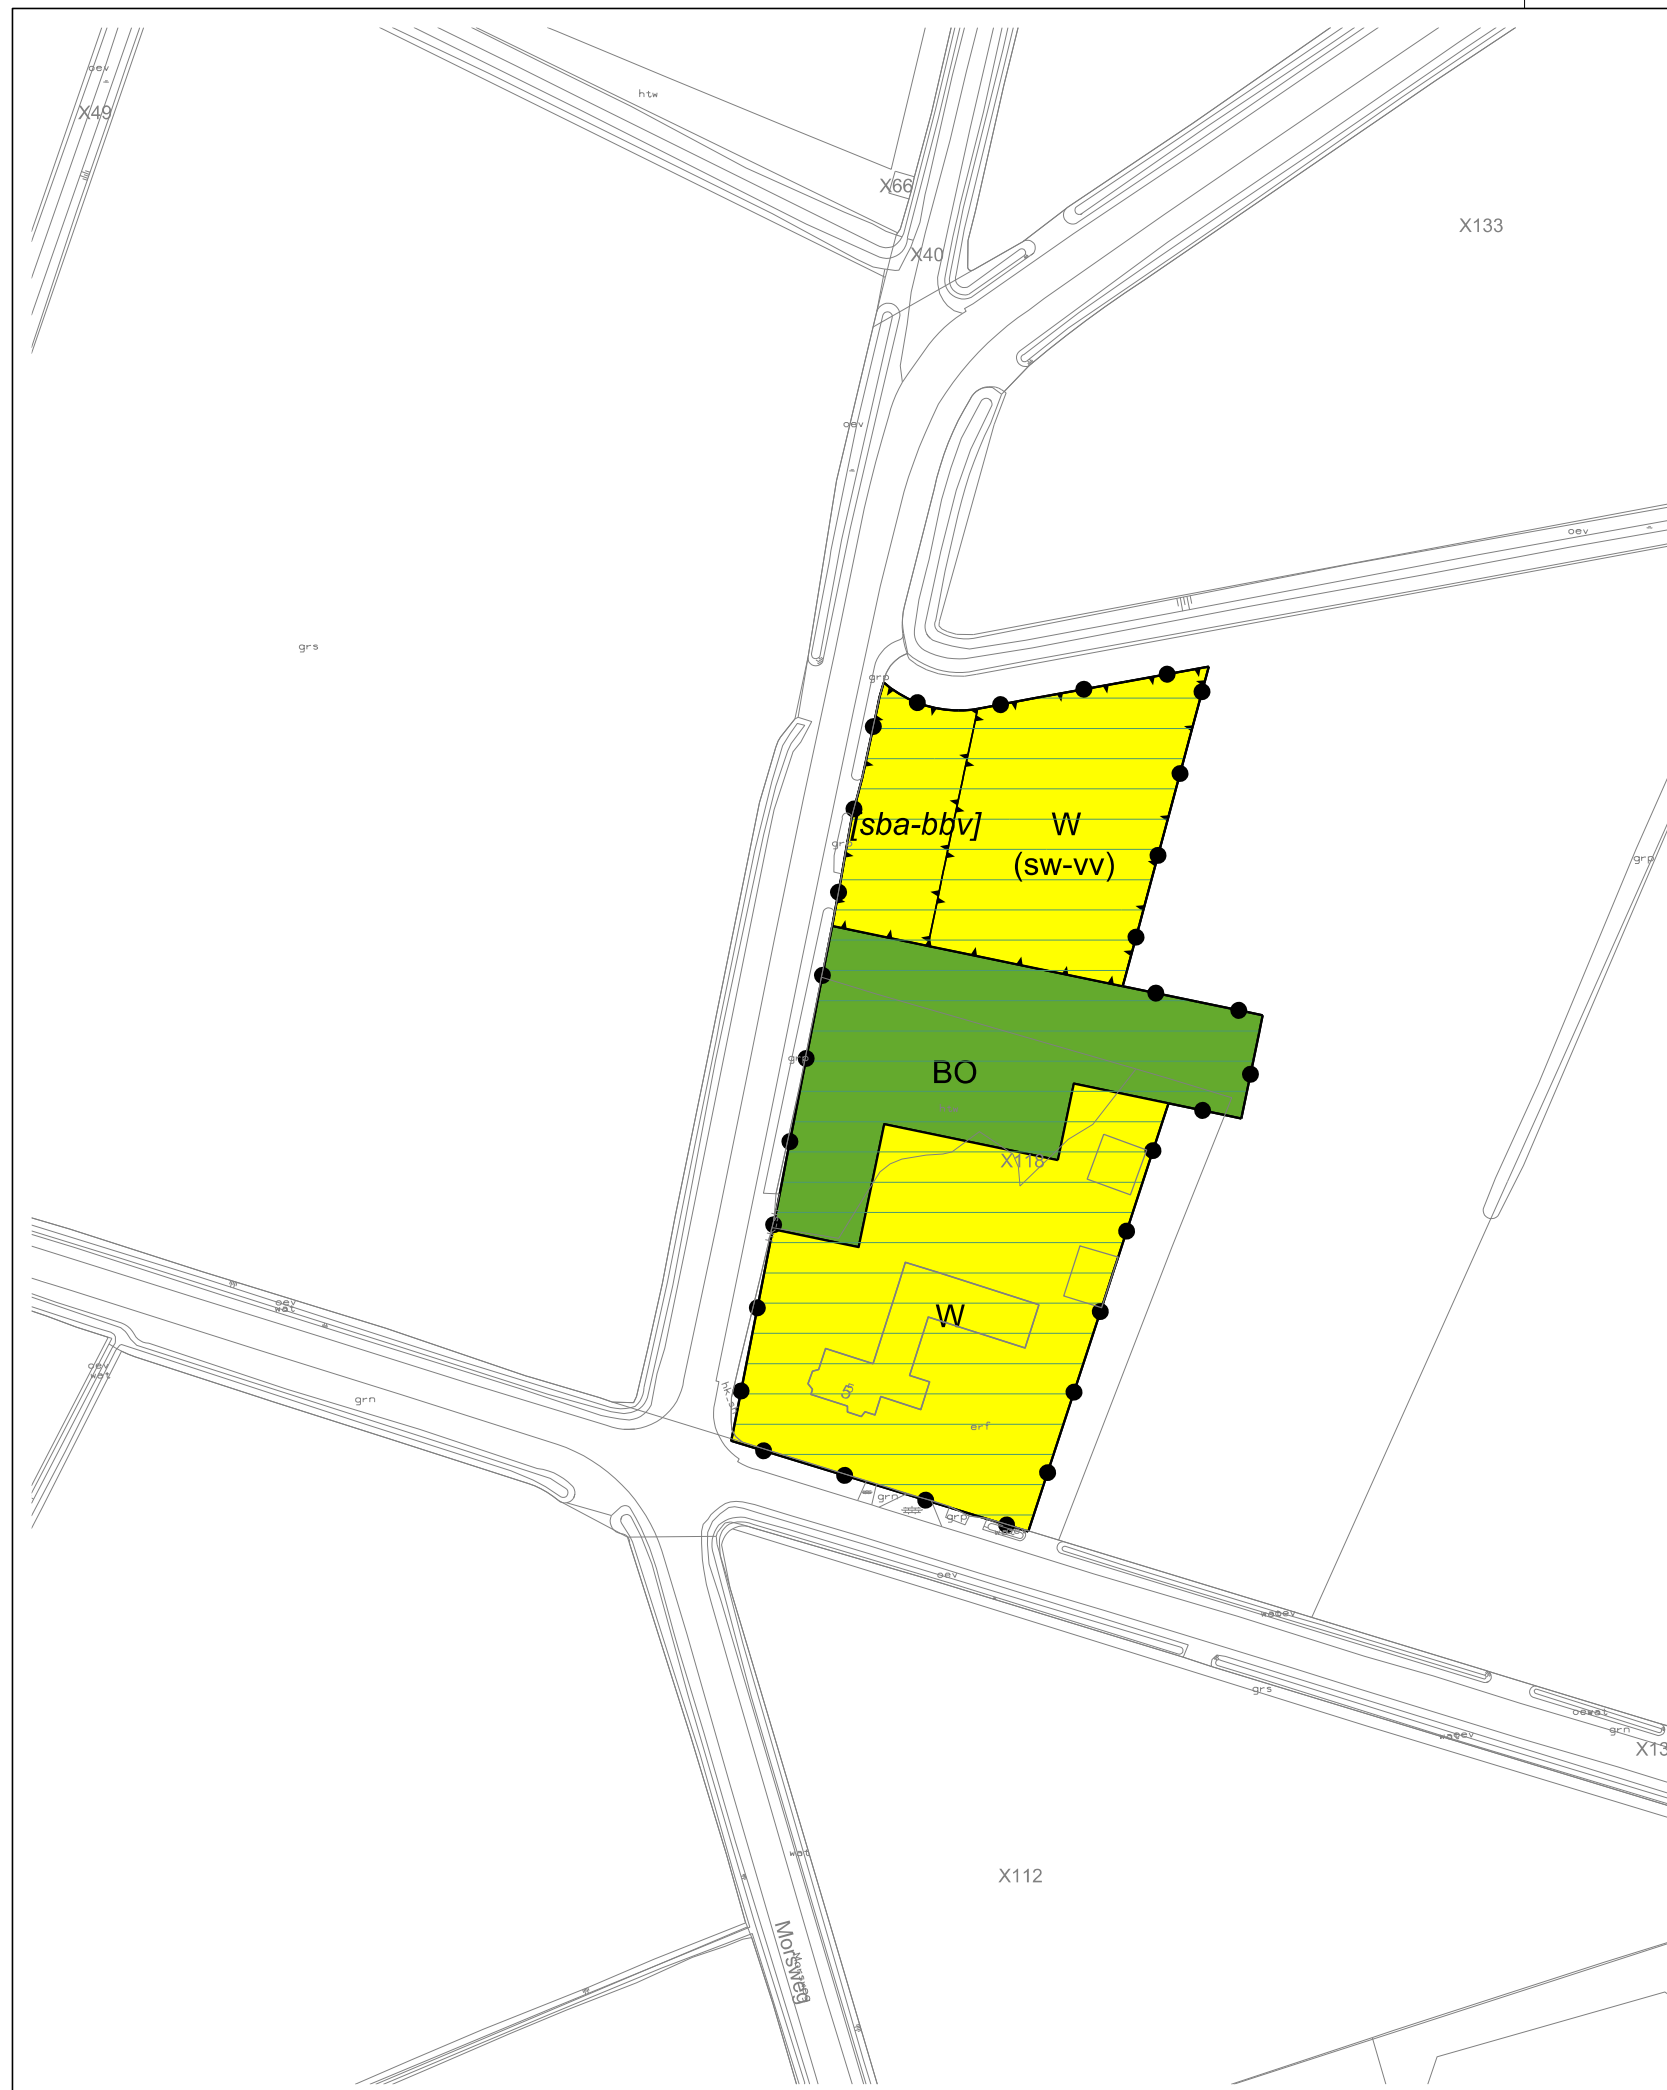

LEGENDA

- Plangebied
- Plangrens
- Bestemmingen
- AW-L Agrarisch met waarden - Landschap
- BO Bos
- W Wonen
- Dubbelbestemmingen
- WR-AW Waarde - Archeologische verwachtingswaarde
- Gebiedsaanduidingen
- reconstructiewetzone - verwevingsgebied
- Functieaanduidingen
- (sw-vv) specifieke vorm van wonen - voorwaardelijke verplichting
- Bouwaanduidingen
- [sba-bbv] specifieke bouwaanduiding - bebouwingsvrije zone
- Verklaring
- Ondergrond

Gemeente Wierden

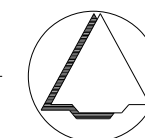

NAAM PLAN

Buitengebied 2009, herziening Morsweg ong. en Ireneweg 1

NAAM GML-BESTAND

NL.IMRO.0189.BP2017000013-VA01

DATUM

3-1-2019

BLAD VAN BLADEN

1 VAN 2

FORMAAT

A3



Best M ingenieursbureau
Buiksloterdijk 338 1034 ZG Amsterdam
020 6338110 www.bestm.nl



ruimtelijke plannen en advies
Twentepoort Oost 16A 7609 RG Almelo
0546 454466 www.bjjz.nu

TEKENAAR

MvL

SCHAAL

1 :1000