



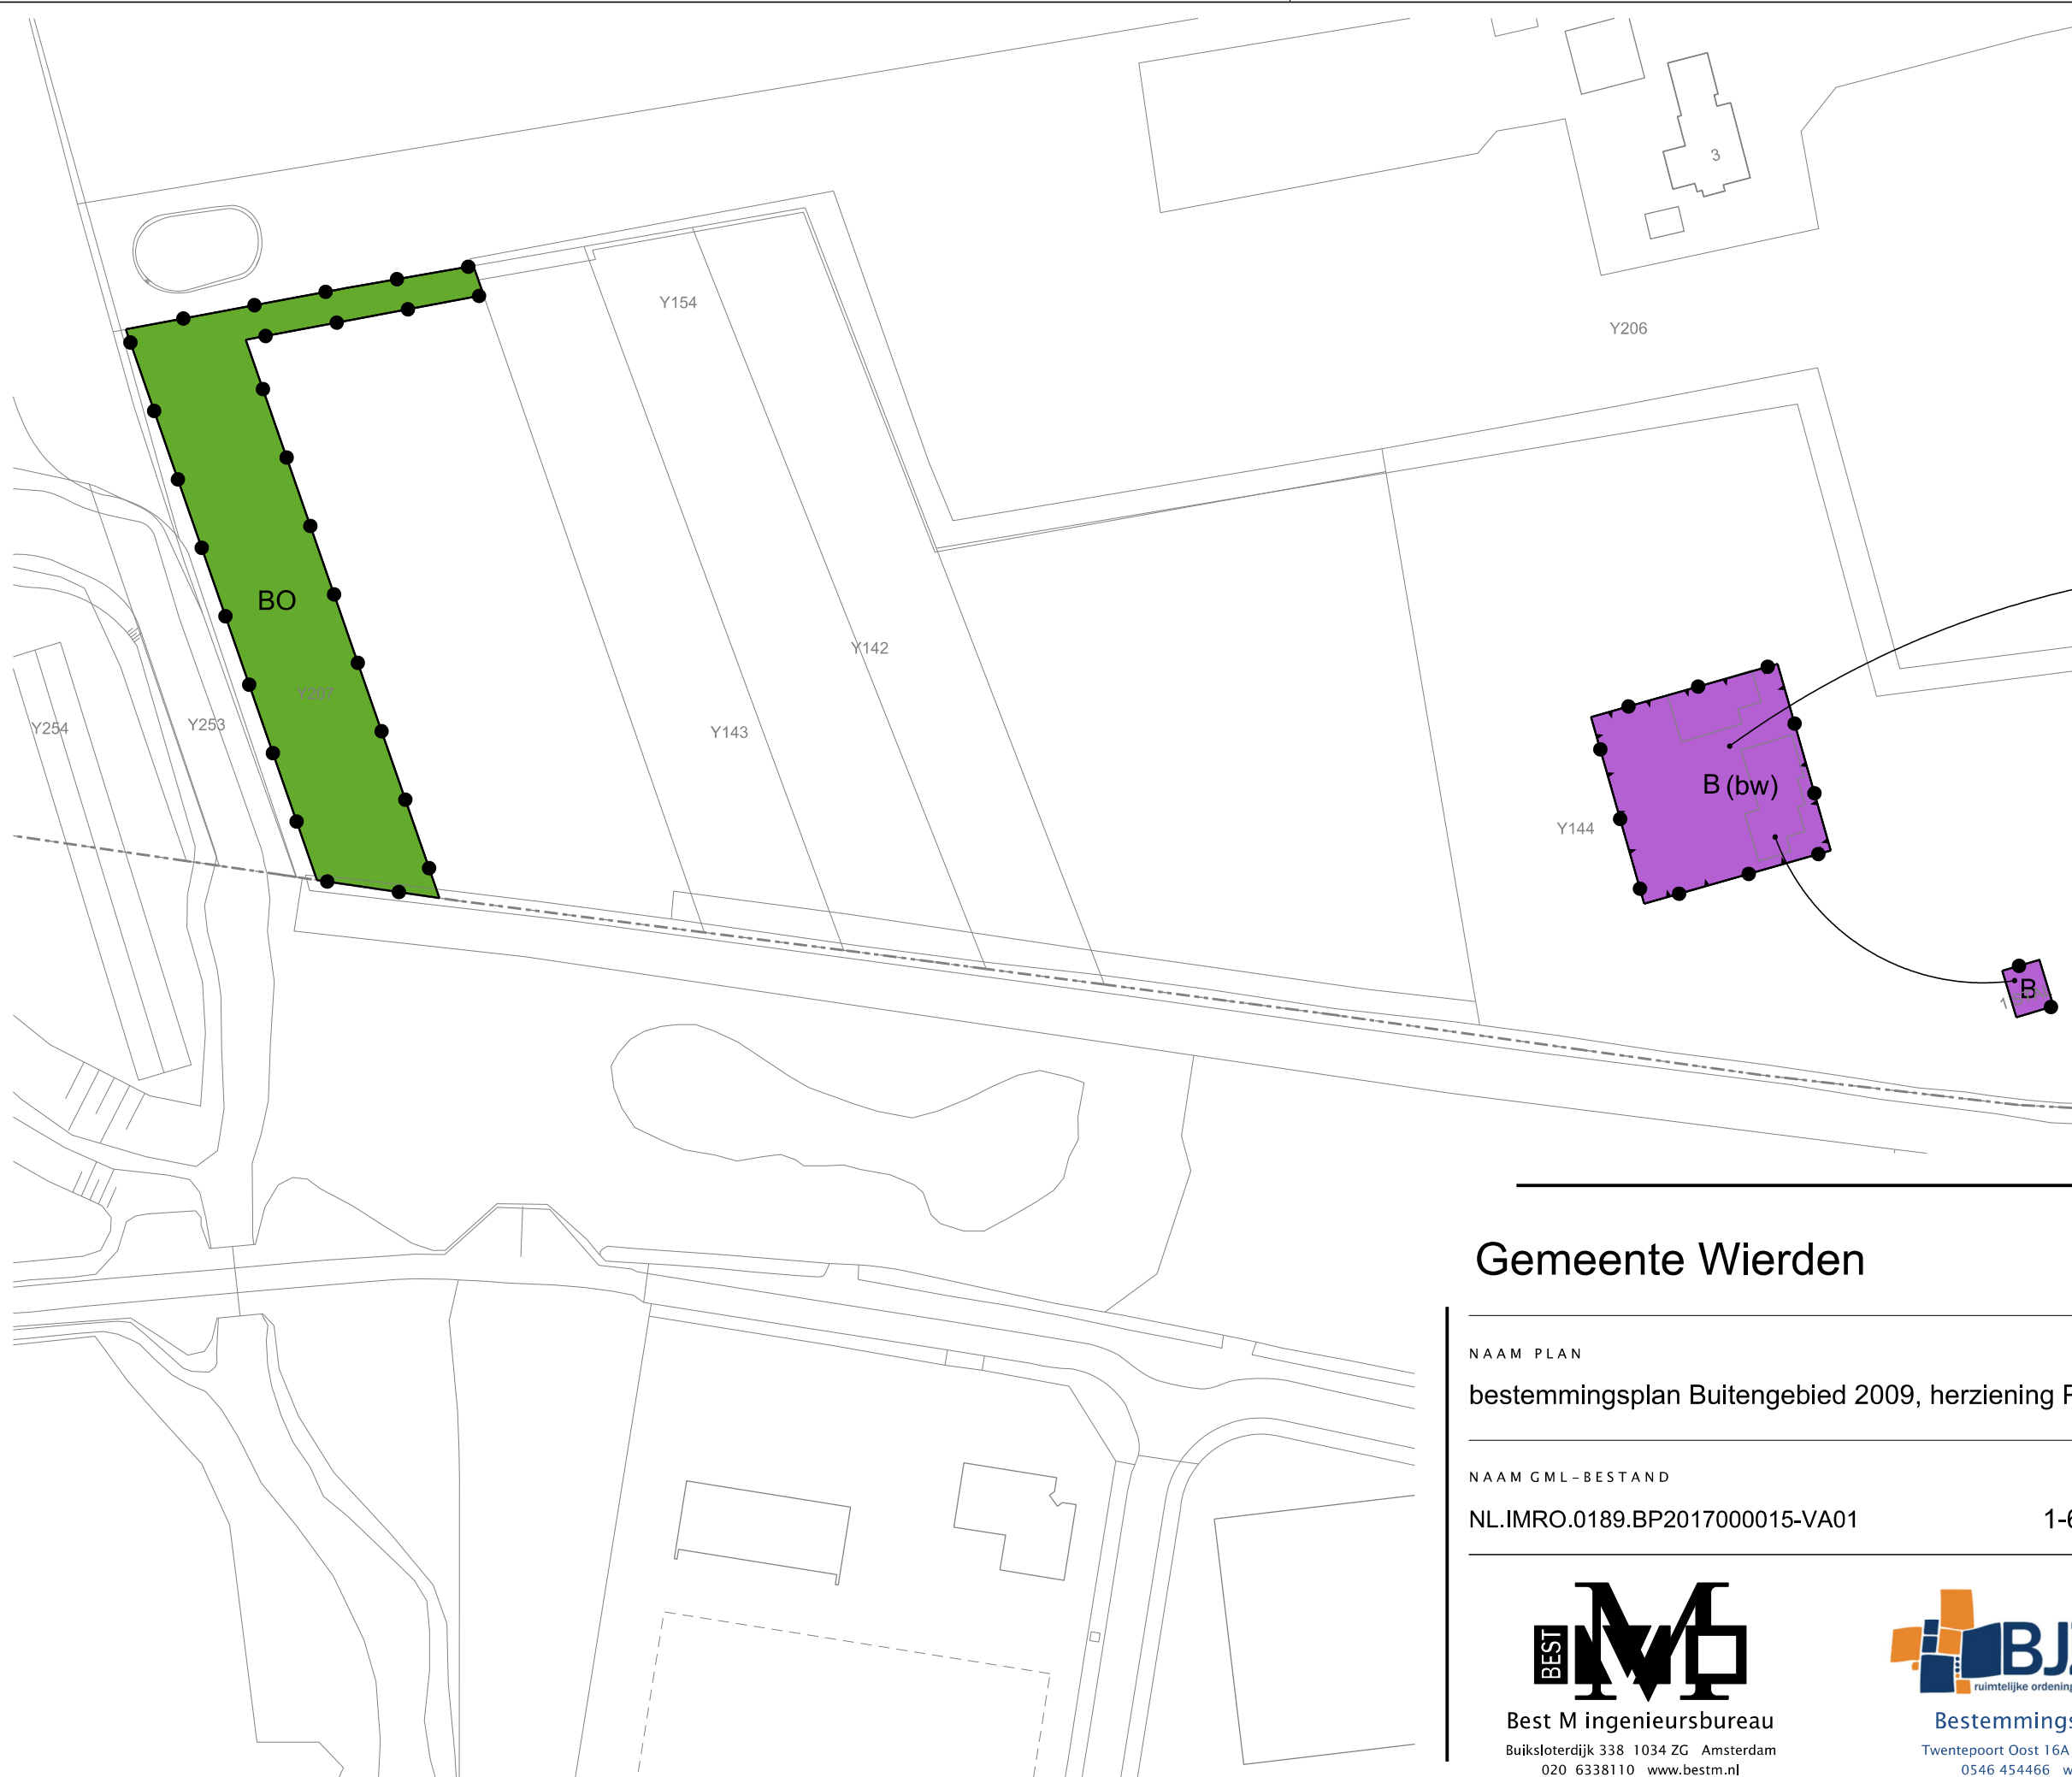

LEGENDA

- Plangebied
- Plangrens
- Bestemmingen
- B Bedrijf
- BO Bos
- Functieaanduidingen
- (bw) bedrijfswoning
- Figuren
- relatie
- Verklaring
- Ondergrond

Gemeente Wierden

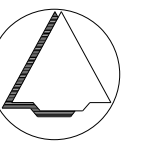

NAAM PLAN

bestemmingsplan Buitengebied 2009, herziening Provincialeweg Zuna 2

NAAM GML-BESTAND

NL.IMRO.0189.BP2017000015-VA01

DATUM

1-6-2018

BLAD VAN BLADEN

2 VAN 2

FORMAAT

A3



Best M ingenieursbureau
Buiksloterdijk 338 1034 ZG Amsterdam
020 6338110 www.bestm.nl



Bestemmingsplannen
Twentepoort Oost 16A 7609 RG Almelo
0546 454466 www.bjz.nu

TEKENAAR

MvL

SCHAAL

1 :1000