


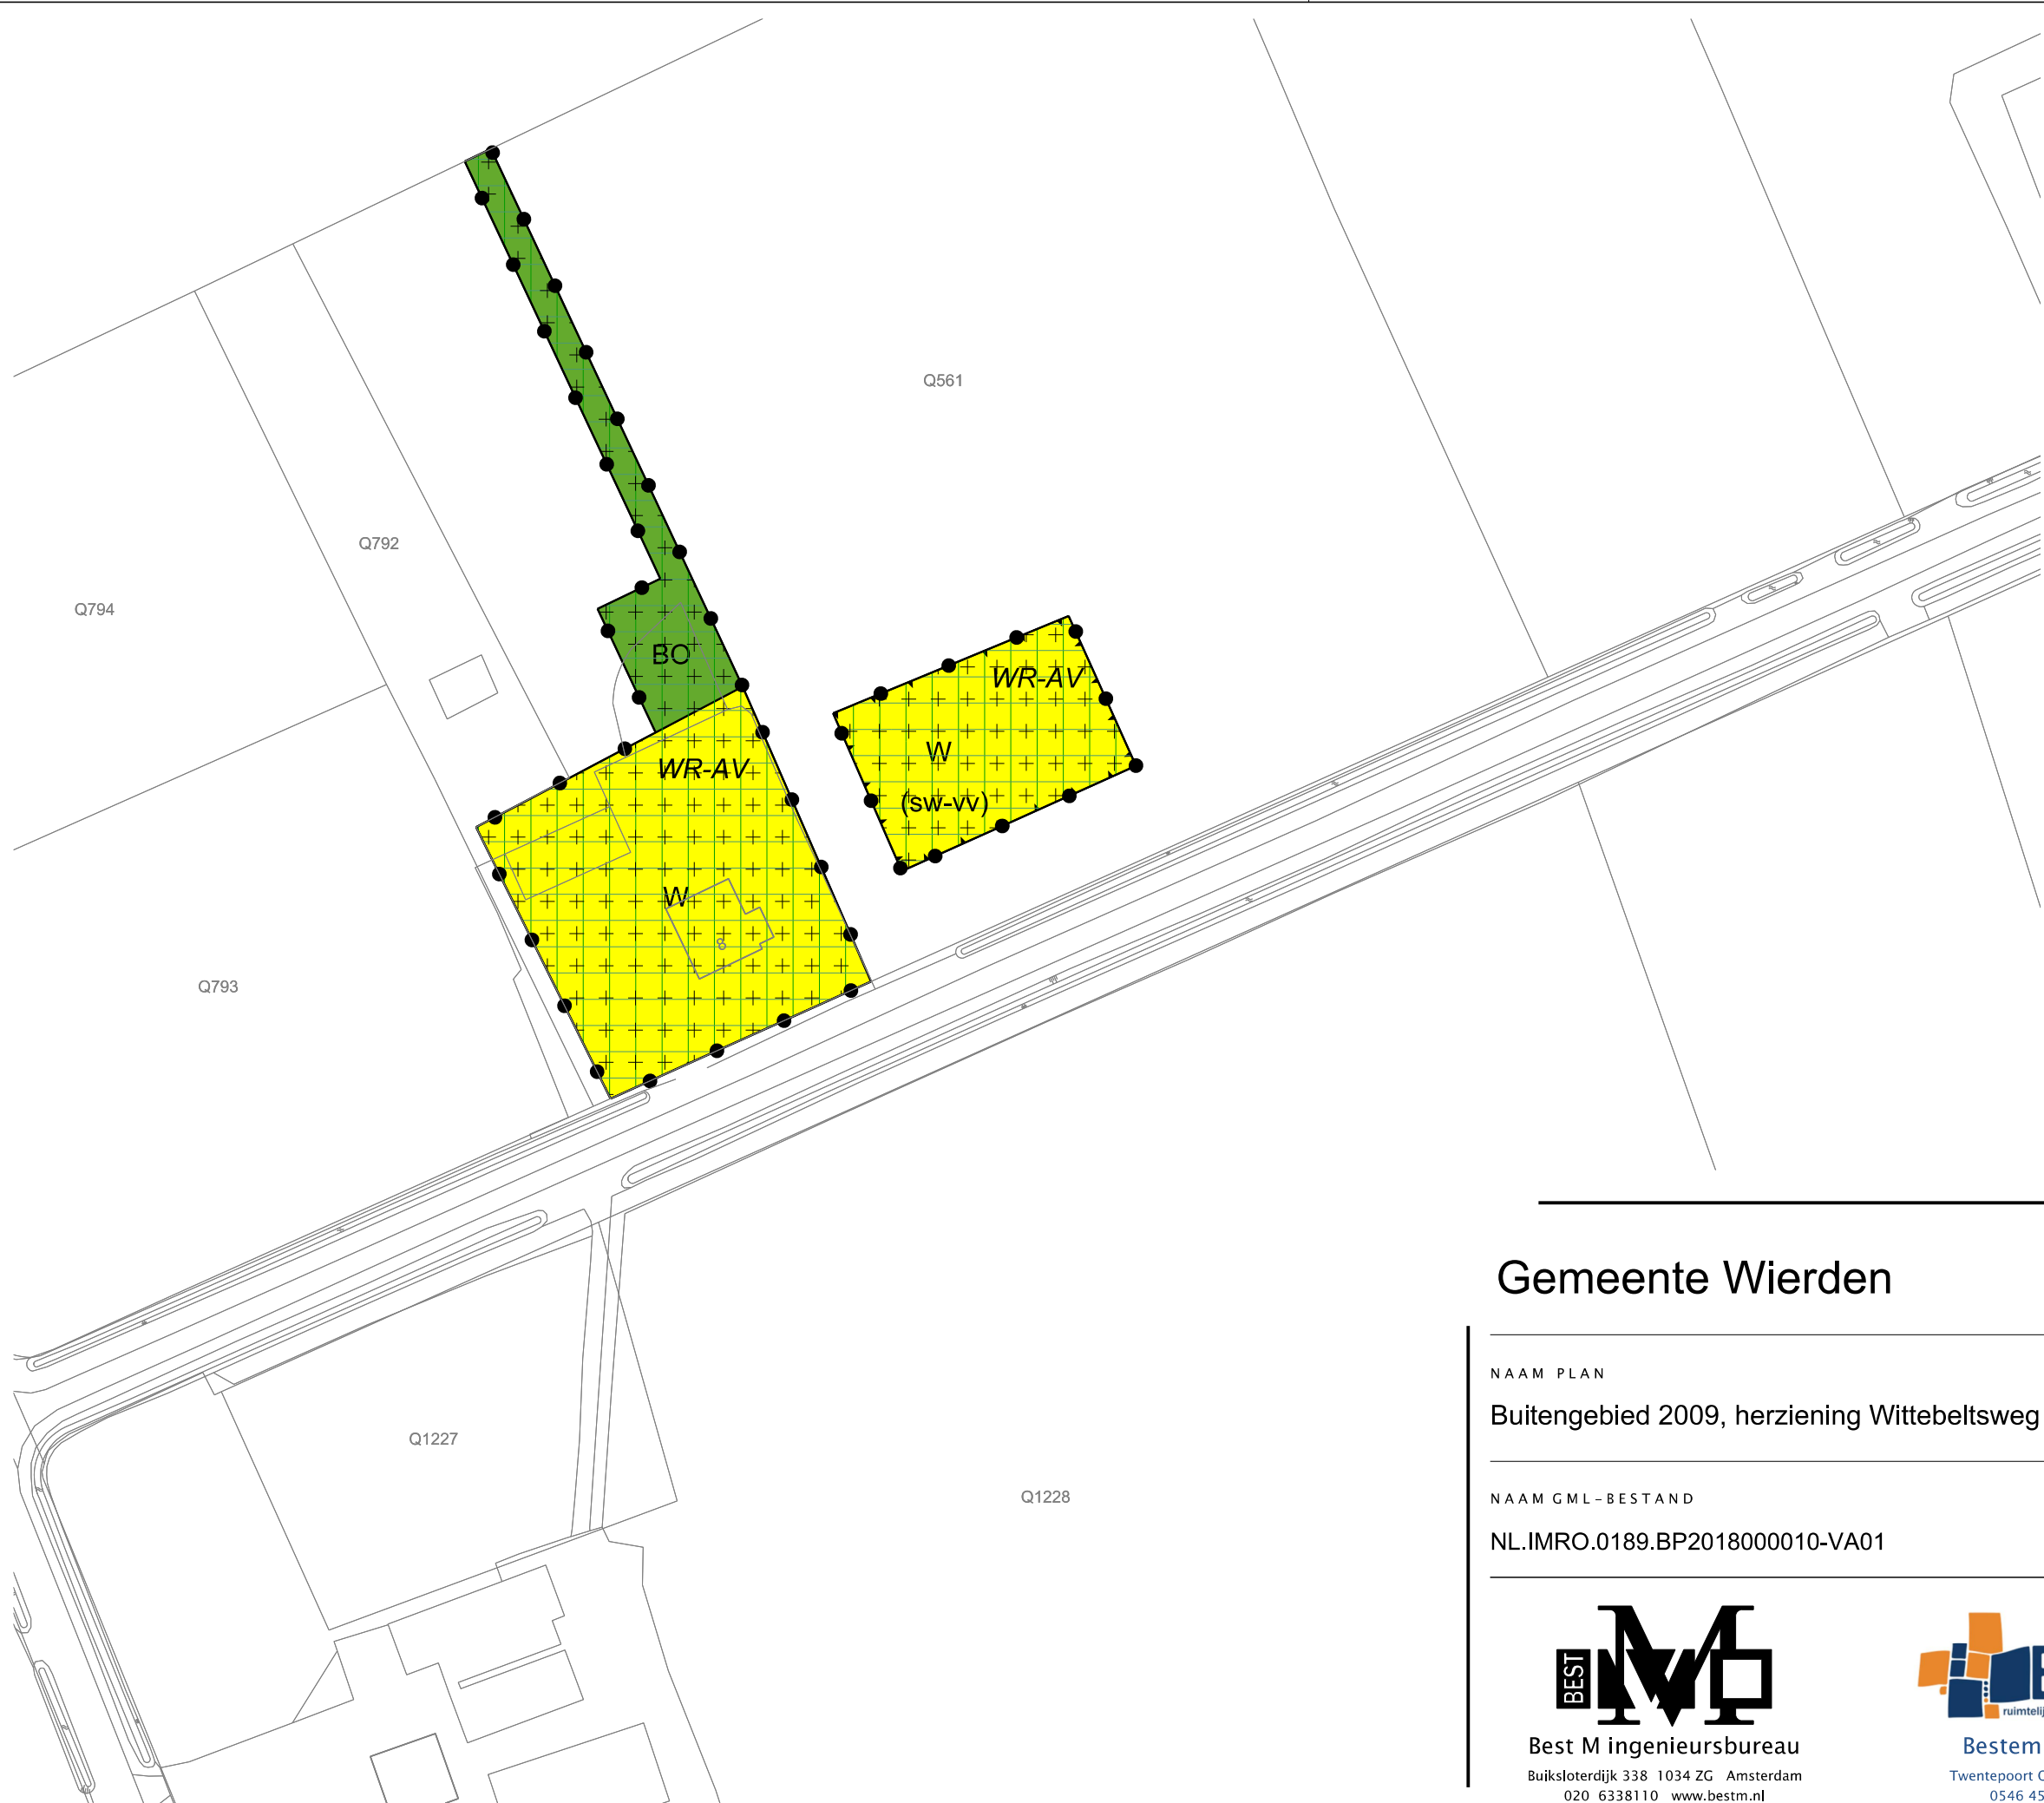

LEGENDA

Plangebied

Plangrens

Bestemmingen

A-AB

Agrarisch - Agrarisch bedrijf

AW-L

Agrarisch met waarden - Landschap

AW-NL

Agrarisch met waarden - Natuur en Landschap

BO

Bos

W

Wonen

Dubbelbestemmingen

++
WR-AV

Waarde - Archeologische verwachtingswaarde

Gebiedsaanduidingen

milieuzone - grondwaterbeschermingsgebied

reconstructiewetzone - verwevingsgebied

Funcitieaanduidingen

(cw)

cultuurhistorische waarden


(sw-vv)

specifieke vorm van wonen - voorwaardelijke verplichting

Verklaring

Ondergrond

Gemeente Wierden

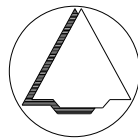

NAAM PLAN
Buitengebied 2009, herziening Wittebeltsweg 8

NAAM GML-BESTAND	DATUM	BLAD VAN BLADEN	FORMAAT
NL.IMRO.0189.BP2018000010-VA01	26-7-2018	1 VAN 3	A3

BEST

Best M ingenieursbureau
Buiksloterdijk 338 1034 ZG Amsterdam
020 6338110 www.bestm.nl

BJZ.nu

ruimtelijke ordening en projectrealisatie

Bestemmingsplannen
Twentepoort Oost 16A 7609 RG Almelo
0546 454466 www.bjz.nu

TEKENAAR	SCHAAL
MvL	1 :1000