


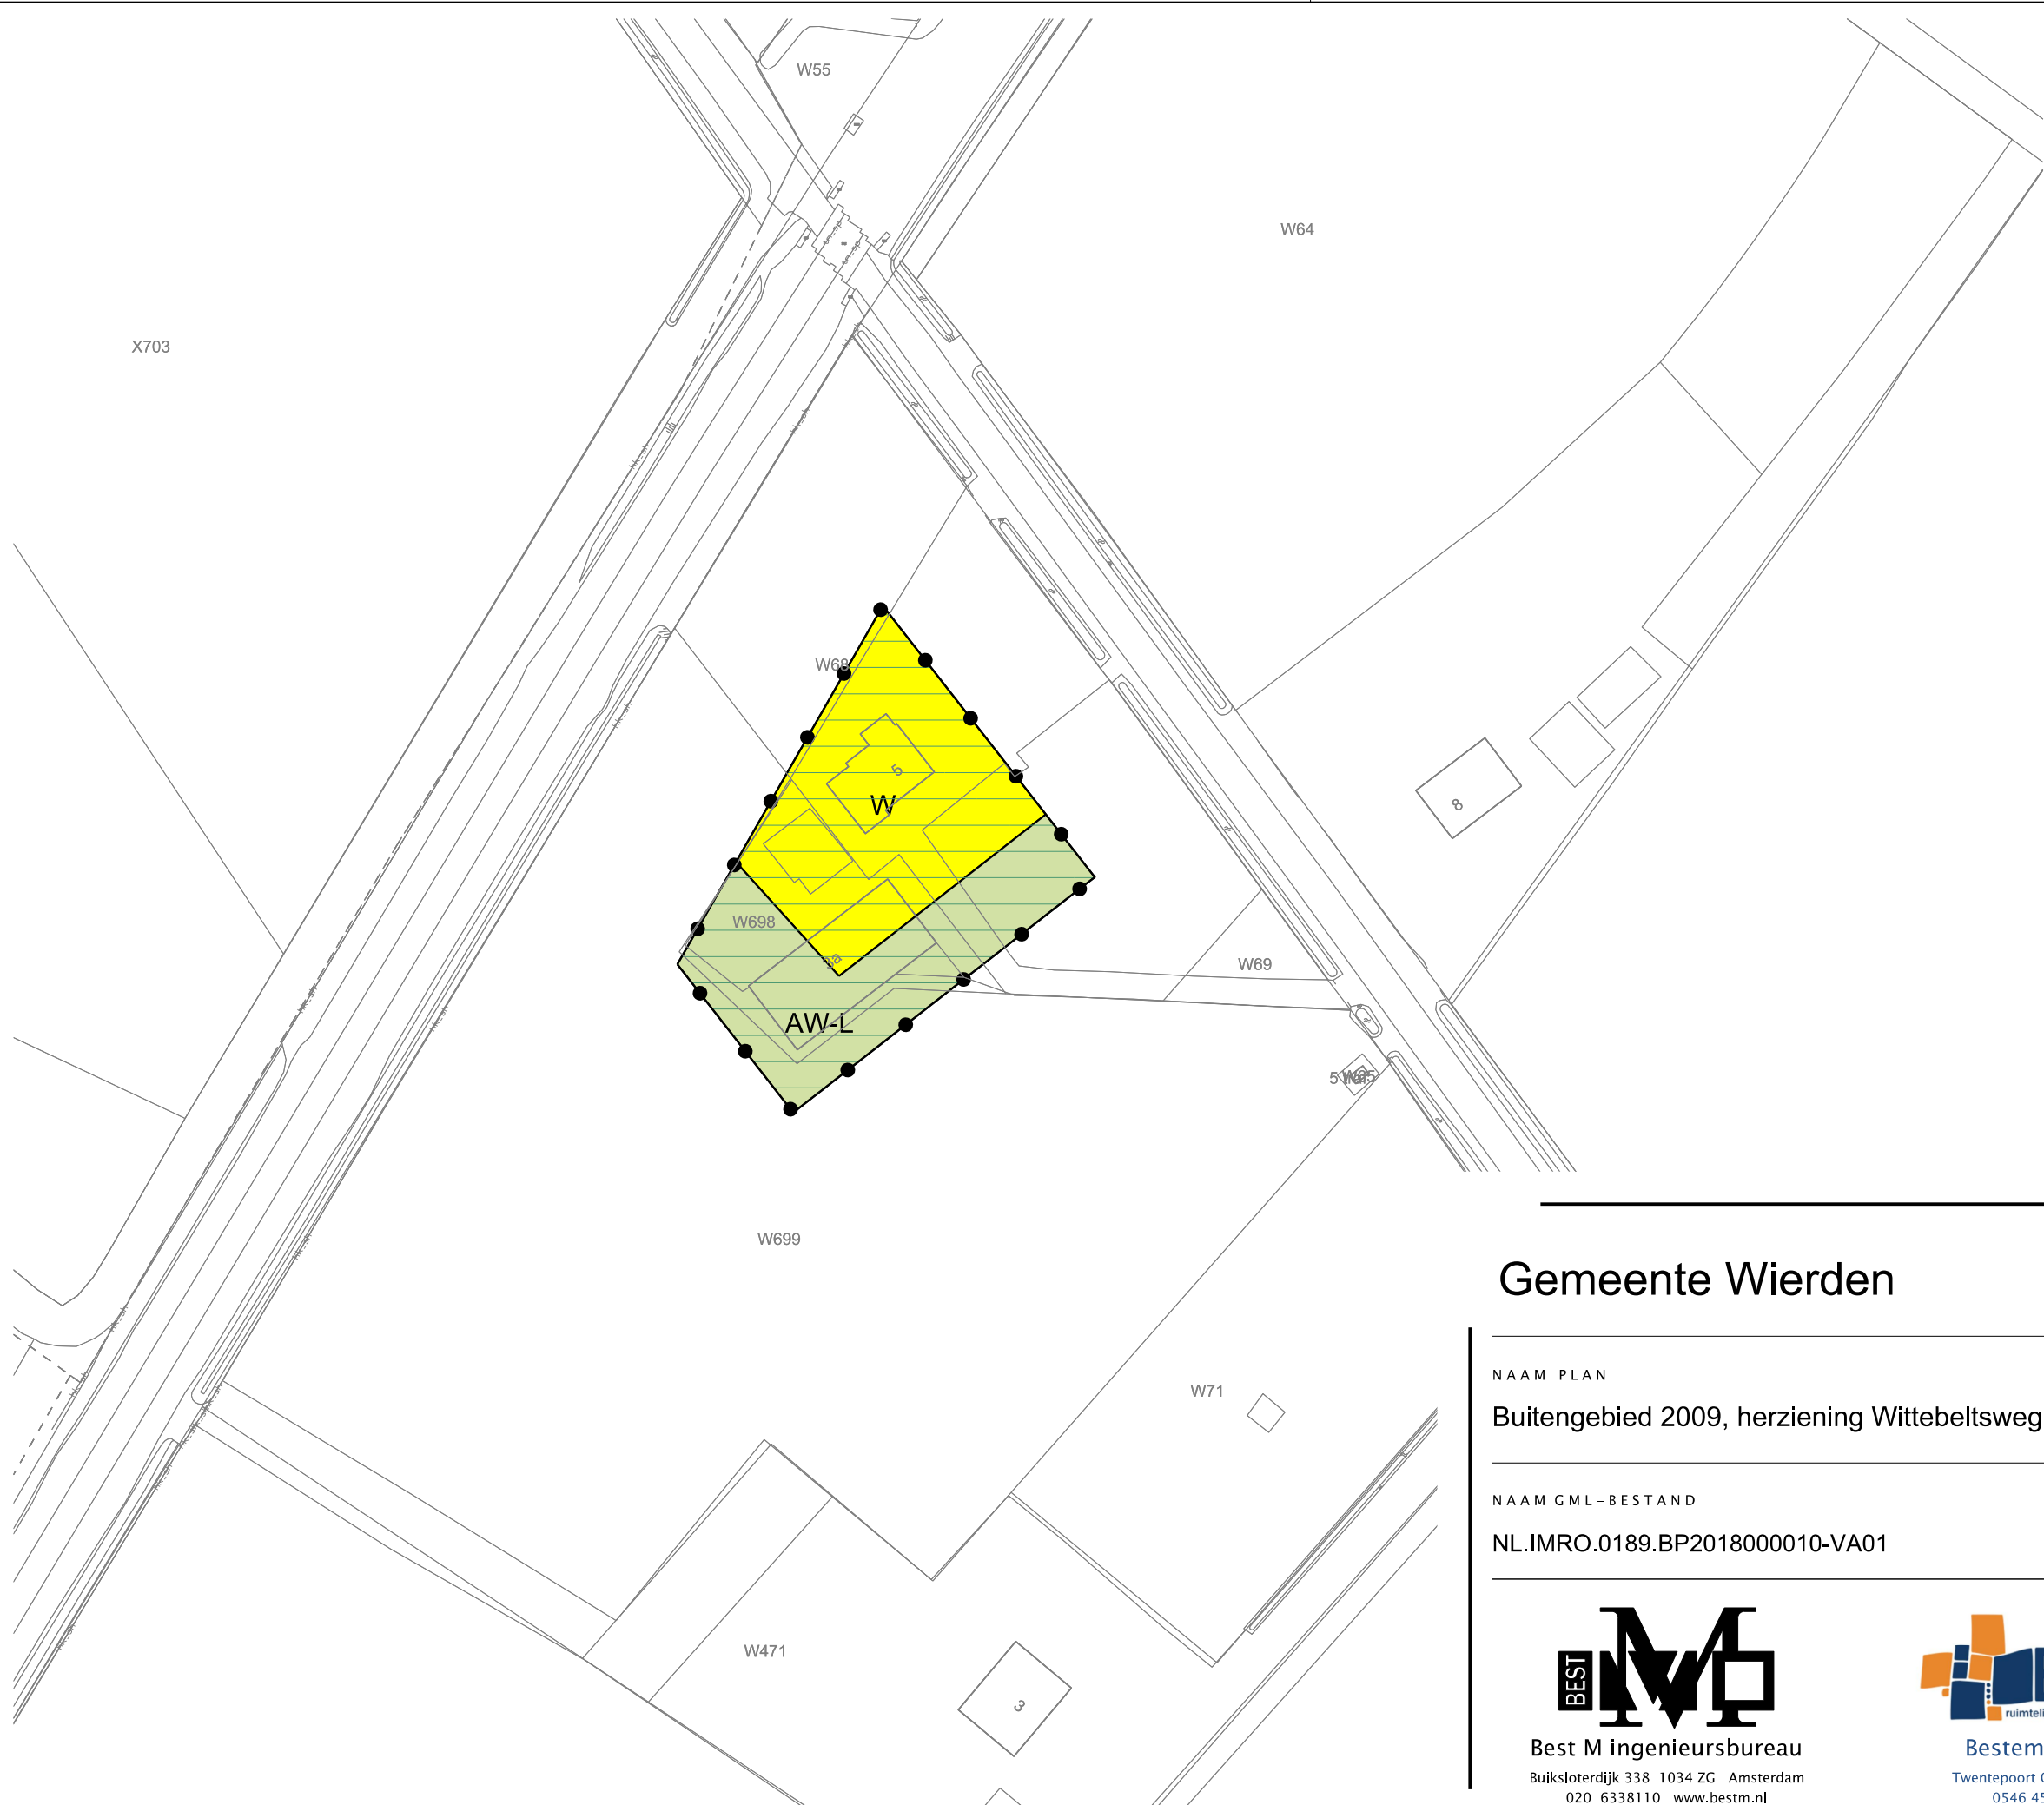

LEGENDA

- Plangebied
- Plangrens
- Bestemmingen
- A-AB Agrarisch - Agrarisch bedrijf
 - AW-L Agrarisch met waarden - Landschap
 - AW-NL Agrarisch met waarden - Natuur en Landschap
 - BO Bos
 - W Wonen
- Dubbelbestemmingen
- Waarde - Archeologische verwachtingswaarde
- Gebiedsaanduidingen
- milieuzone - grondwaterbeschermingsgebied
 - reconstructiewetzone - verwevingsgebied
- Functieaanduidingen
- (cw) cultuurhistorische waarden
 - (sw-vv) specifieke vorm van wonen - voorwaardelijke verplichting
- Verklaring
- Ondergrond

Gemeente Wierden



NAAM PLAN

Buitengebied 2009, herziening Wittebeltsweg 8

NAAM GML-BESTAND	DATUM	BLAD VAN BLADEN	FORMAAT
NL.IMRO.0189.BP2018000010-VA01	26-7-2018	2 VAN 3	A3

BEST M

Best M ingenieursbureau

Buiksloterdijk 338 1034 ZG Amsterdam
020 6338110 www.bestm.nl

BJZ.nu

ruimtelijke ordening en projectrealisatie

Bestemmingsplannen

Twentepoort Oost 16A 7609 RG Almelo
0546 454466 www.bjz.nu

TEKENAAR	SCHAAL
MvL	1 :1000