


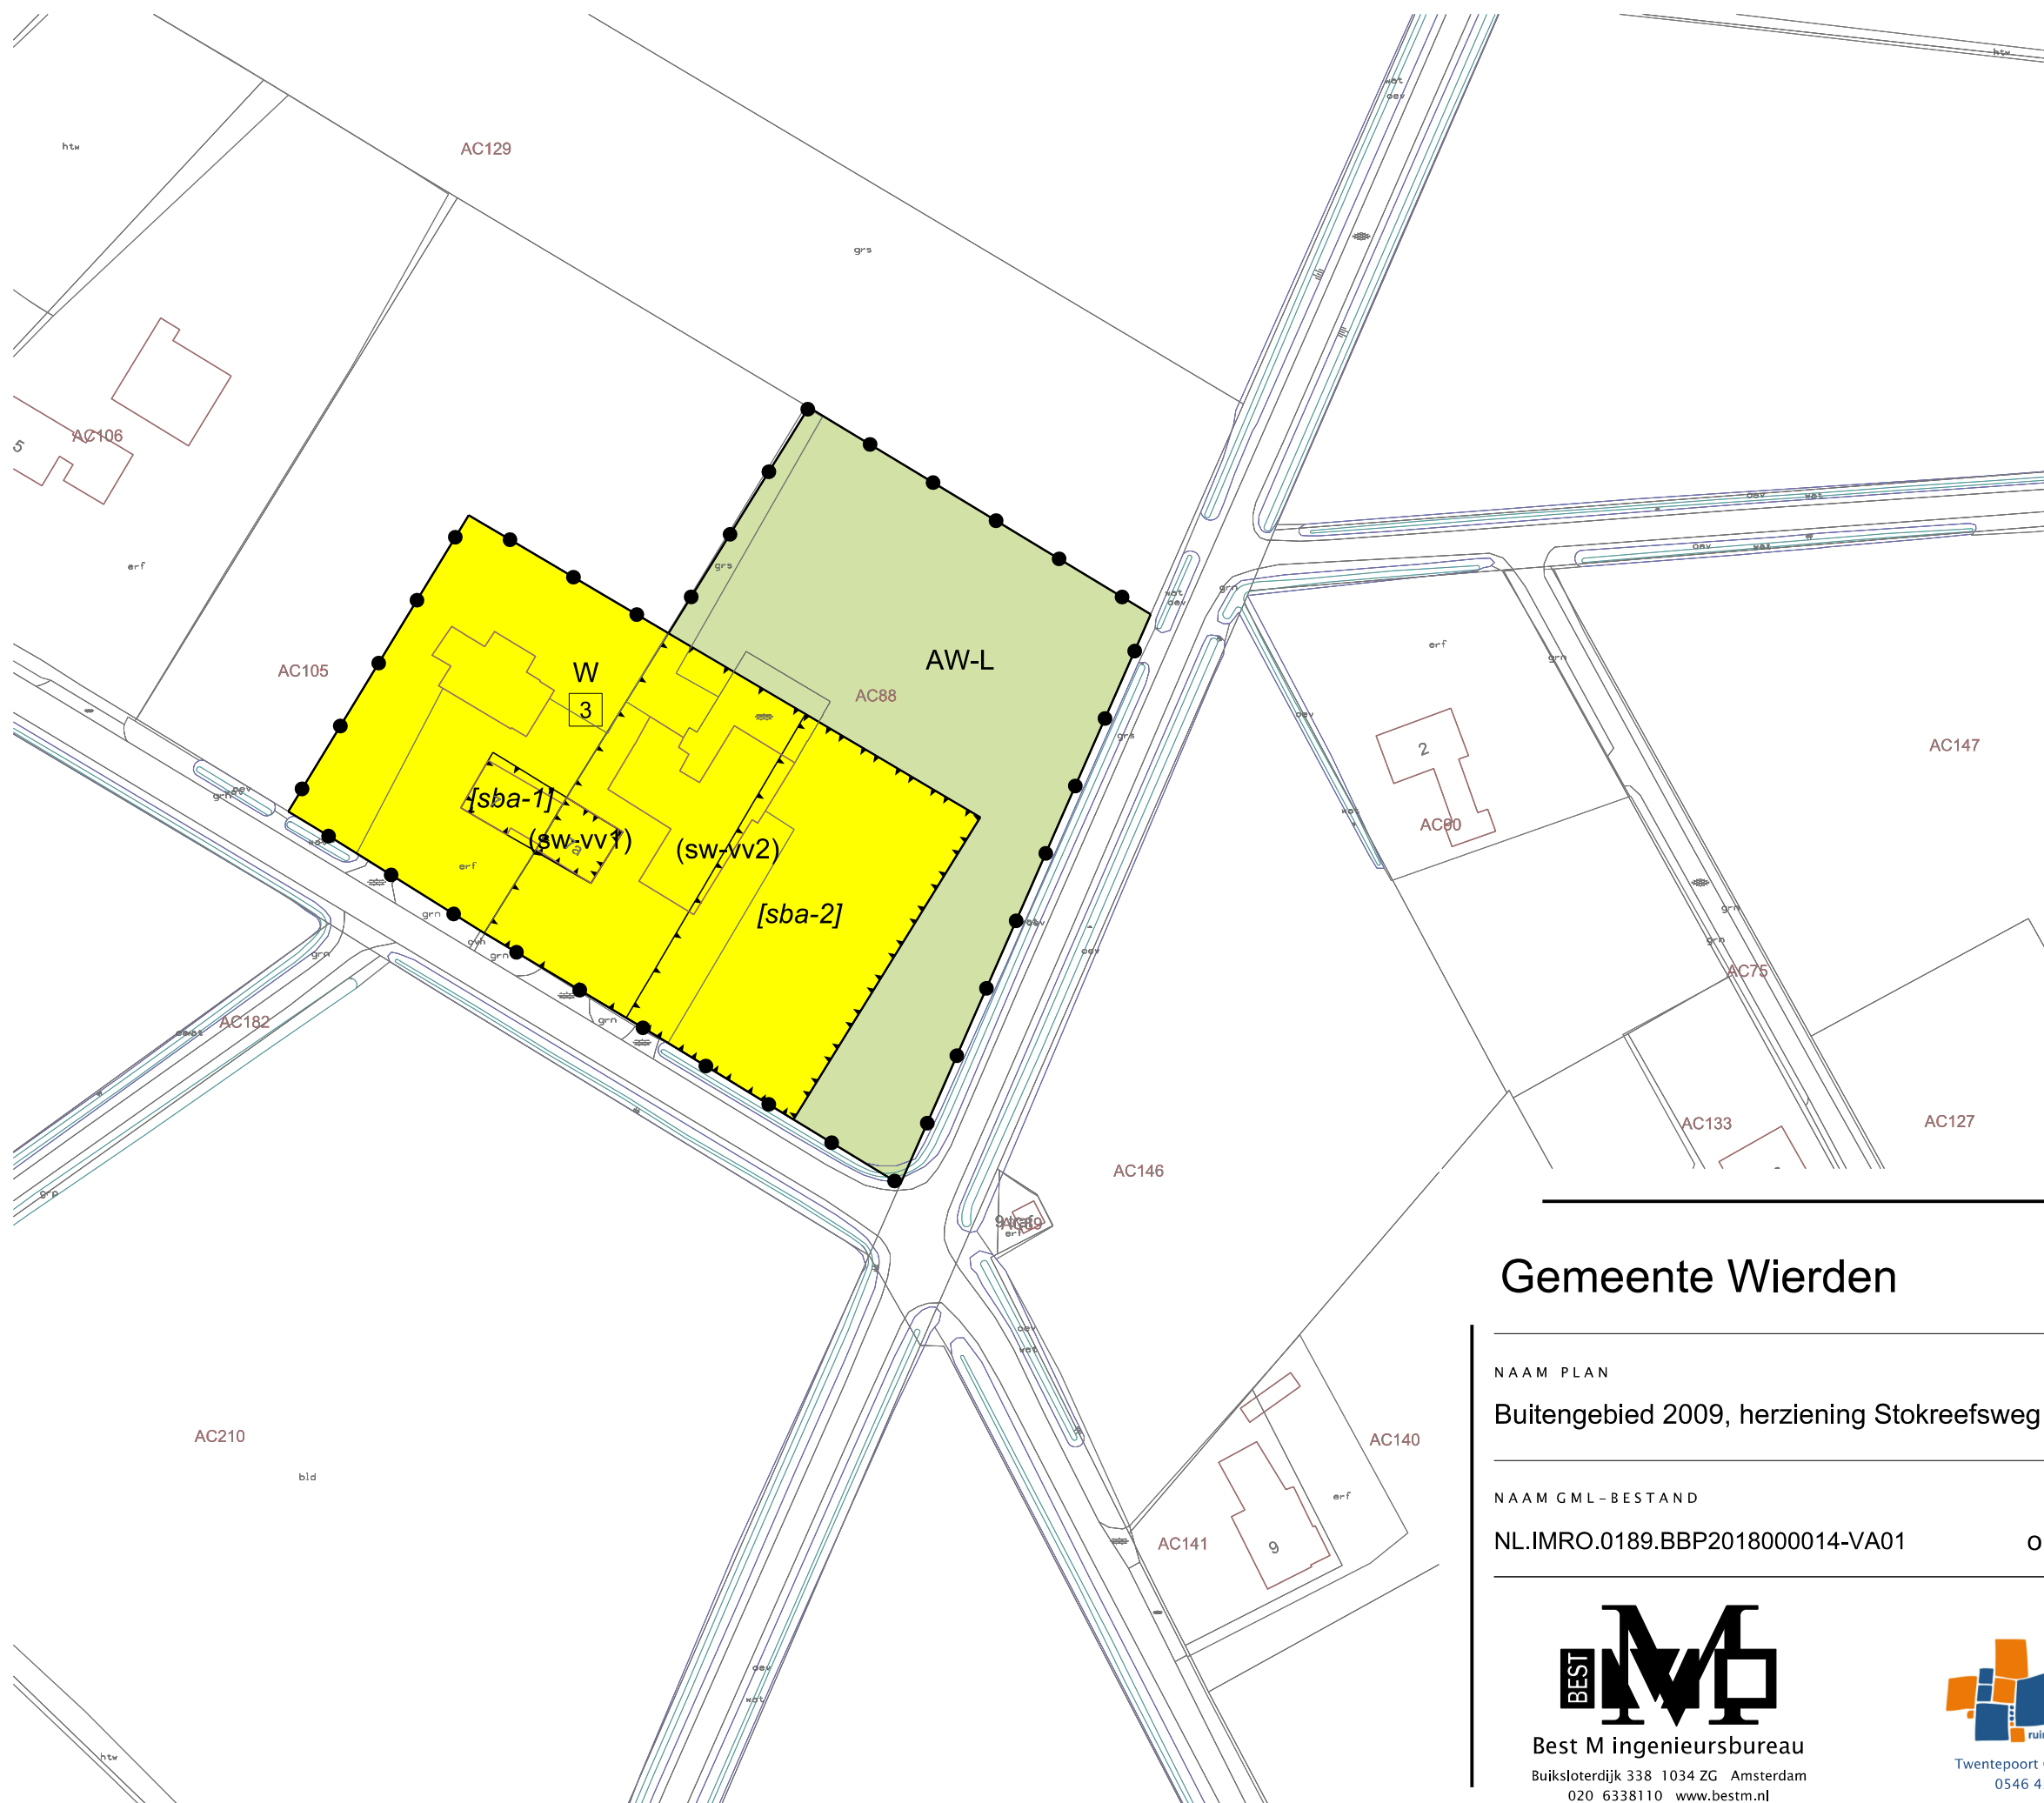

LEGENDA

Plangebied

Plangrens

Bestemmingen

AW-L

Wonen

Functieaanduidingen

(sw-vv1)

(sw-vv2)

Bouwaanduidingen

[sba-1]

[sba-2]

Maatvoering

3

Verklaring

Ondergrond

Gemeente Wierden

NAAM PLAN			
Buitengebied 2009, herziening Stokreefsweg 7a			
NAAM GML-BESTAND			
NL.IMRO.0189.BBP2018000014-VA01	DATUM	BLAD VAN BLADEN	FORMAAT
	oktober 2019	1 VAN 1	A3

Best M ingenieursbureau

Buiksloterdijk 338 1034 ZG Amsterdam

020 6338110 www.bestm.nl

ruimtelijke plannen en advies

Twentepoort Oost 16A 7609 RG Almelo

0546 454466 www.bjz.nu

TEKENAAR	SCHAAL
MvL	1 :1000