



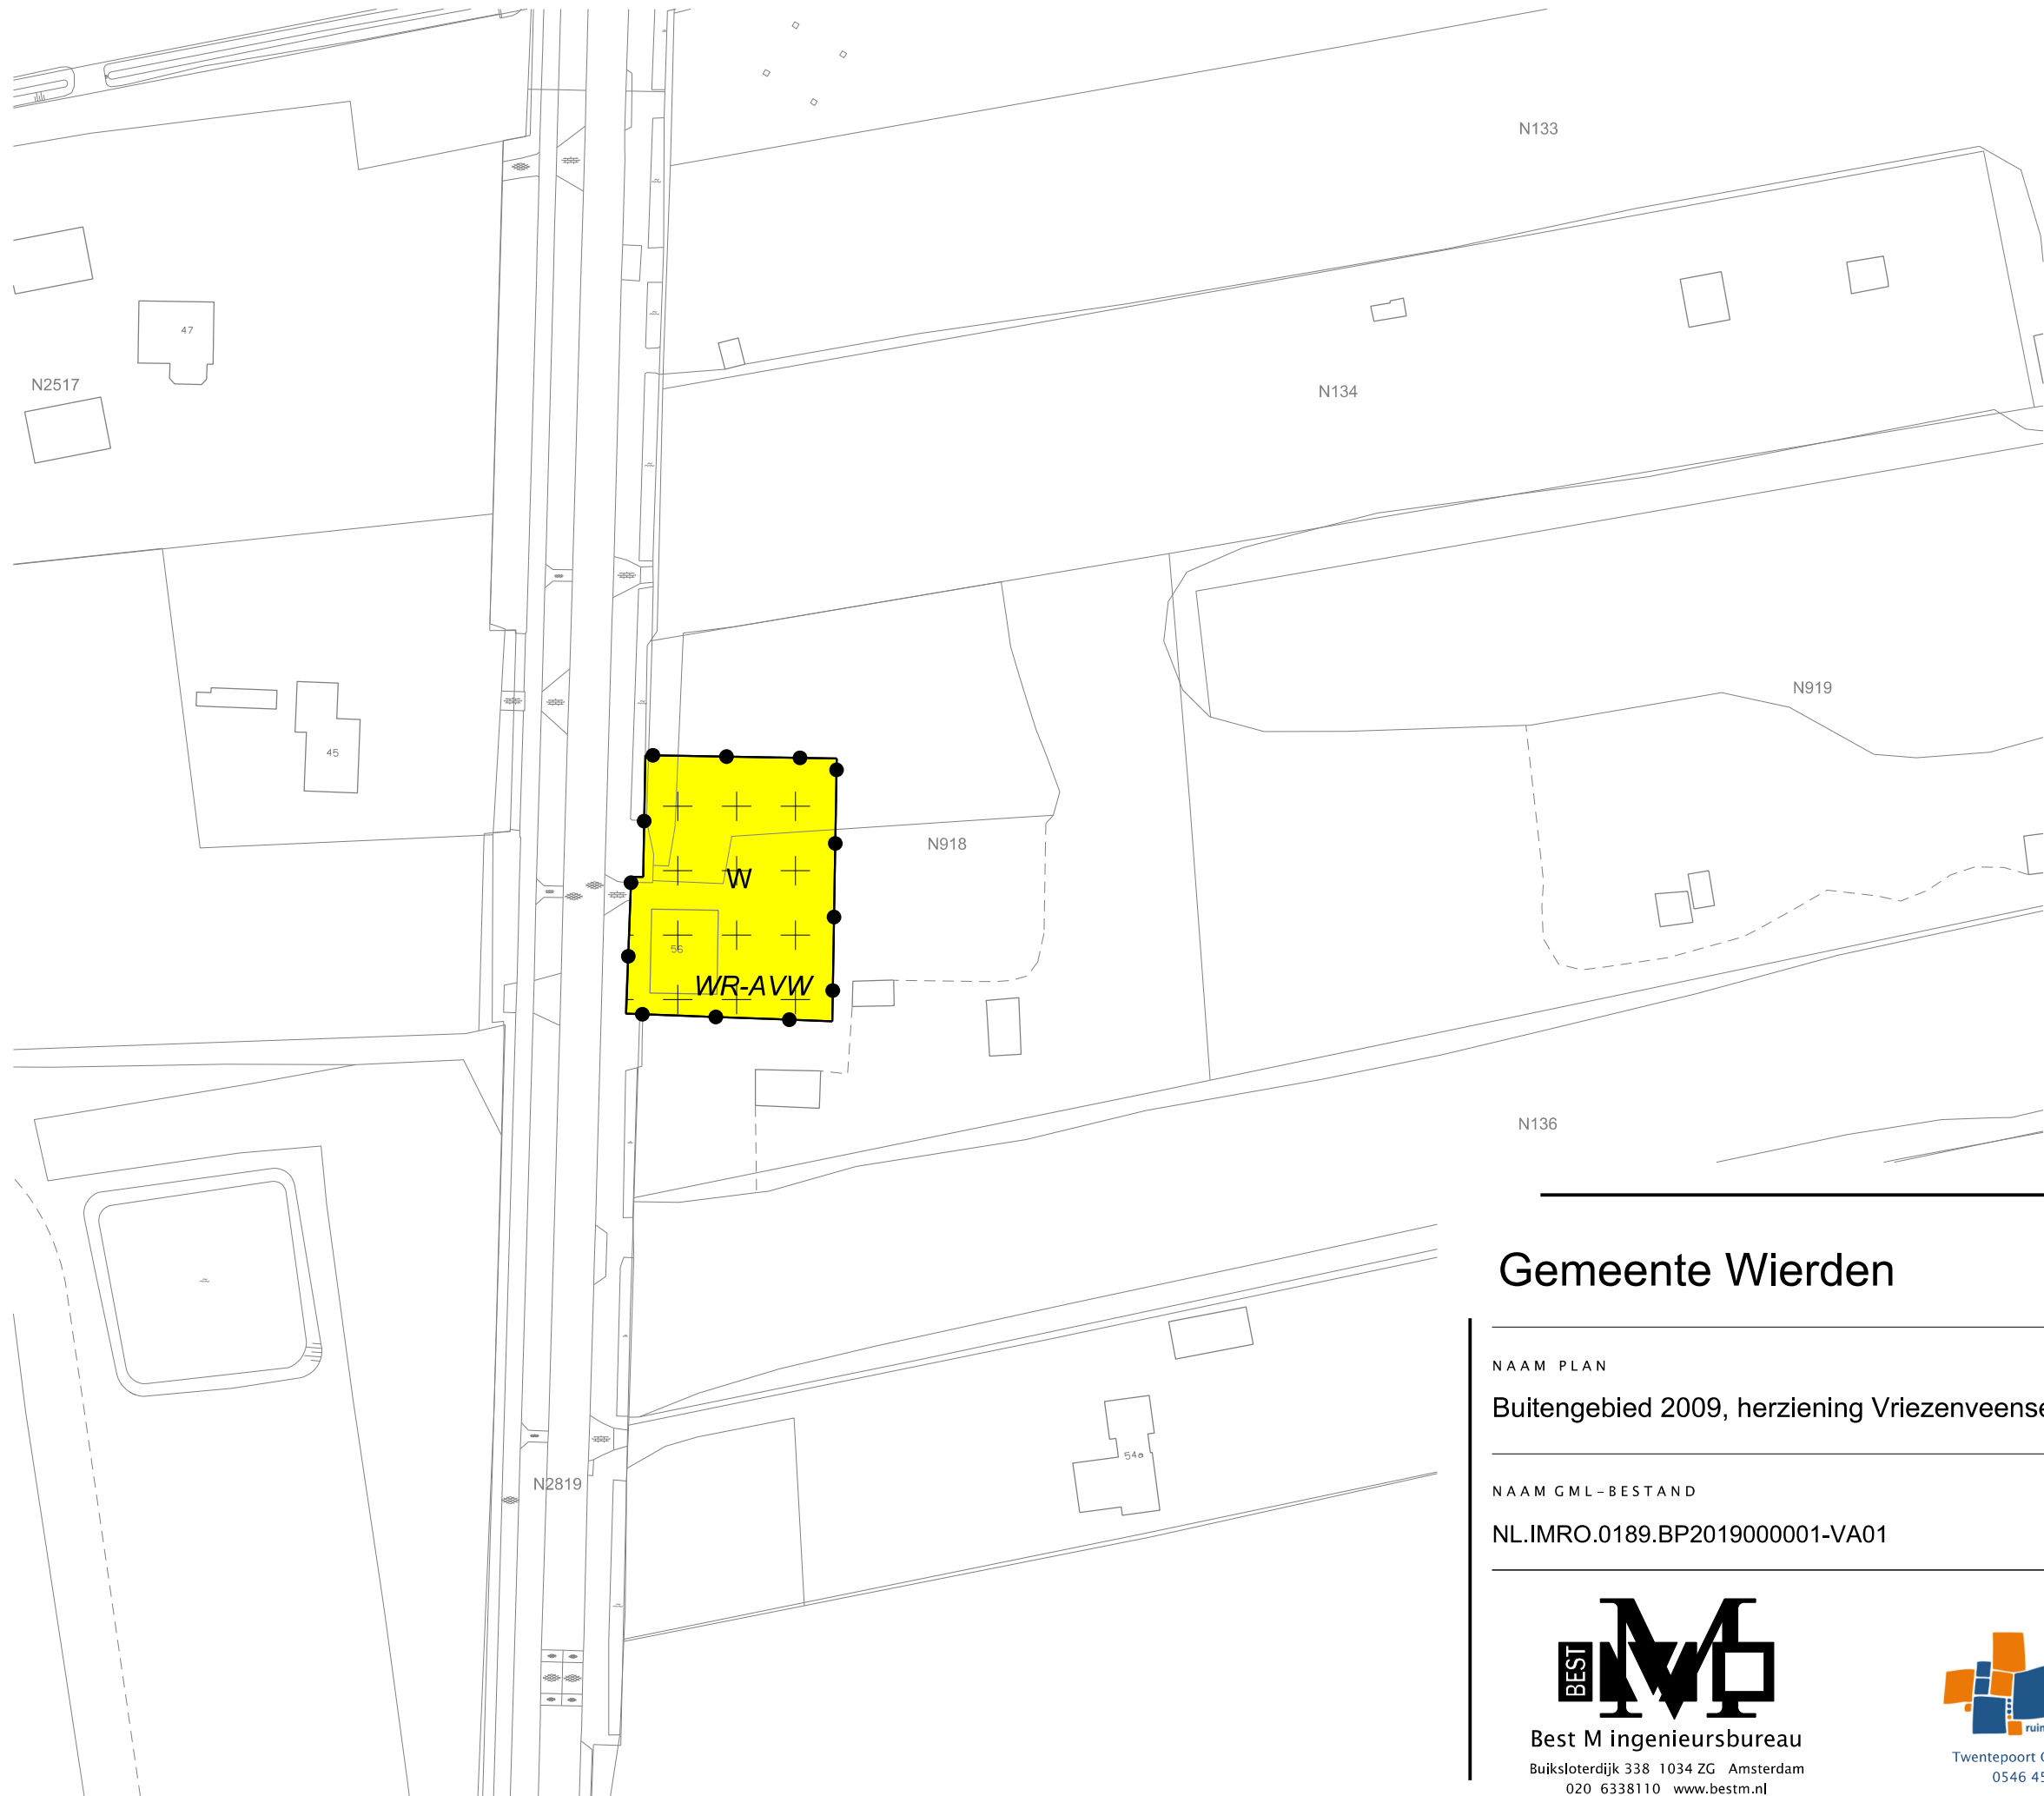

LEGENDA

- Plangebied
- Plangrens
- Bestemmingen
- Wonen
- Dubbelbestemmingen
- Waarde - Archeologische verwachtingswaarde
- Verklaring
- Ondergrond

Gemeente Wierden

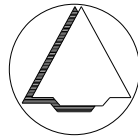

NAAM PLAN

Buitengebied 2009, herziening Vriezenveenseweg 56

NAAM GML-BESTAND

NL.IMRO.0189.BP2019000001-VA01

DATUM

13-1-2020

BLAD VAN BLADEN

1 VAN 1

FORMAAT

A3



Best M ingenieursbureau
Buiksloterdijk 338 1034 ZG Amsterdam
020 6338110 www.bestm.nl



ruimtelijke plannen en advies
Twentepoort Oost 16A 7609 RG Almelo
0546 454466 www.bjjz.nu

TEKENAAR

MvL

SCHAAL

1 :1000