


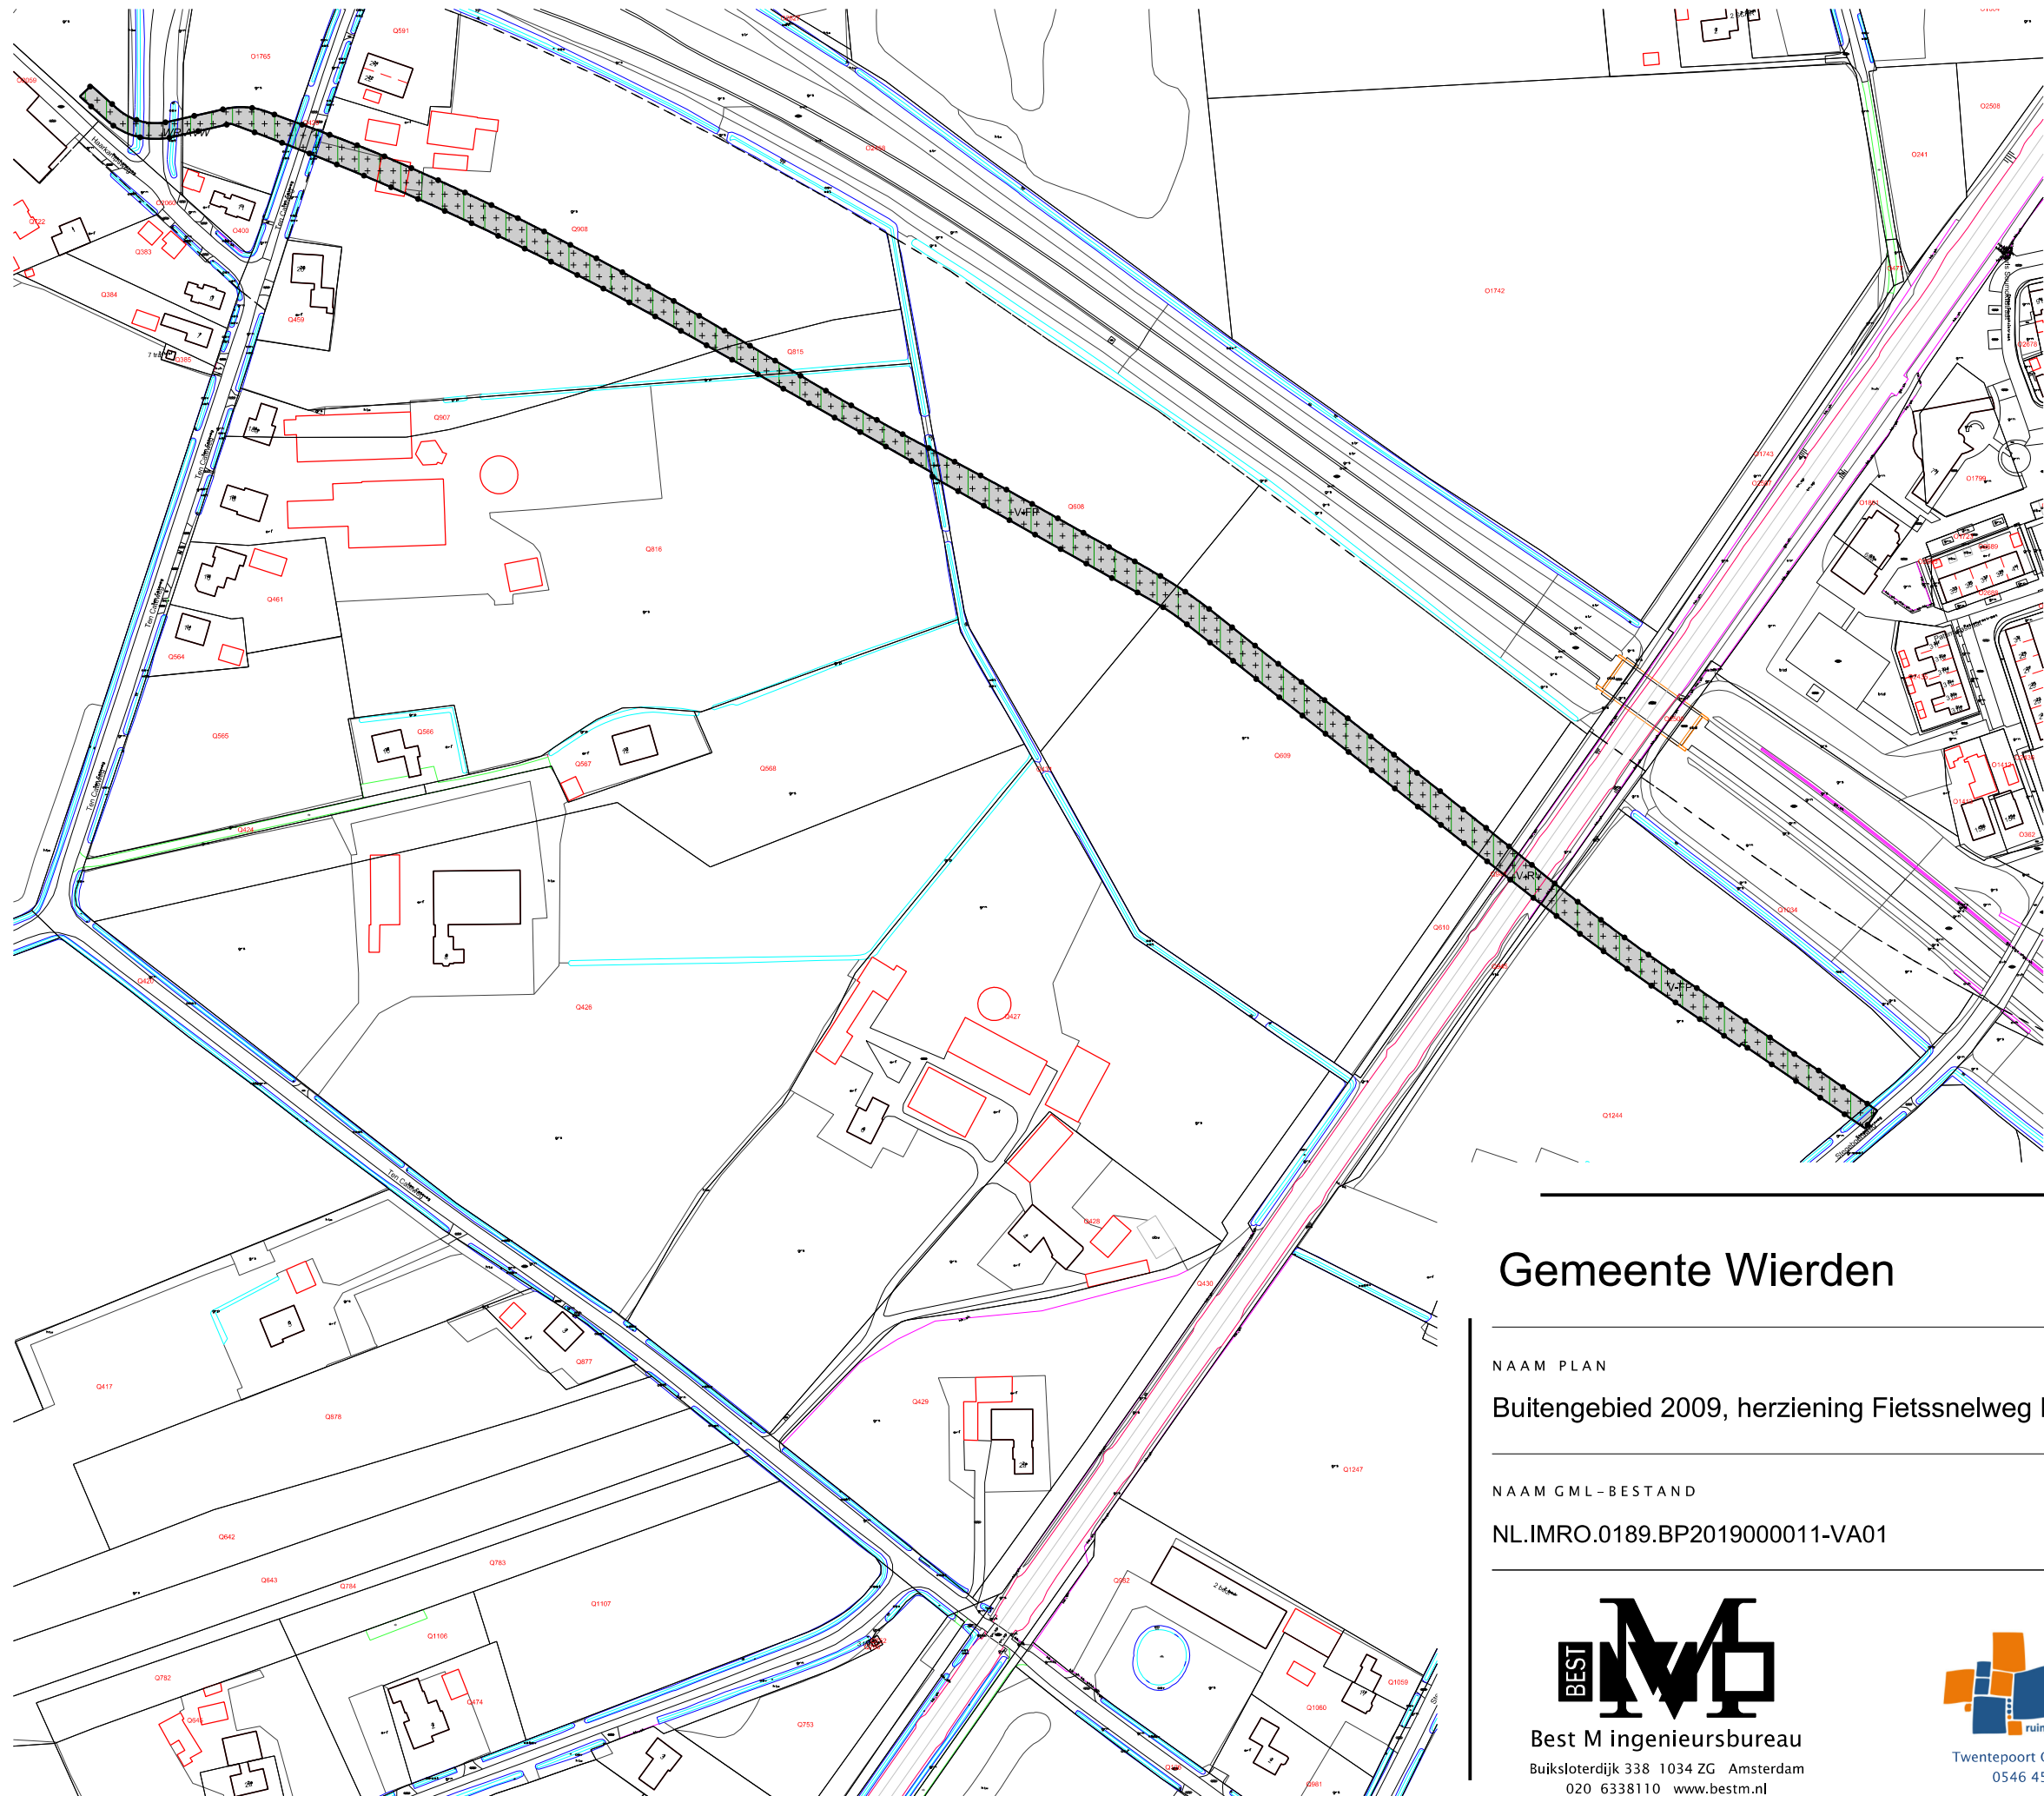

LEGENDA

- Plangebied
- Plangrens
- Bestemmingen
- V-FP Verkeer - Fietspad
- V-RV Verkeer - Railverkeer
- Dubbelbestemmingen
- Waarde - Archeologische verwachtingswaarden
- Gebiedsaanduidingen
- milieuzone - grondwaterbeschermingsgebied
- Verklaring
- Ondergrond

Gemeente Wierden

NAAM PLAN

Buitengebied 2009, herziening Fietssnelweg F35

NAAM GML-BESTAND

NL.IMRO.0189.BP2019000011-VA01

DATUM

20-5-2020

BLAD VAN BLADEN

1 VAN 1

FORMAAT

A3

TEKENAAR

MvL

SCHAAL

1 :2500



Best M ingenieursbureau
Buiksloterdijk 338 1034 ZG Amsterdam
020 6338110 www.bestm.nl



Twentepoort Oost 16A 7609 RG Almelo
0546 454466 www.biz.nu