



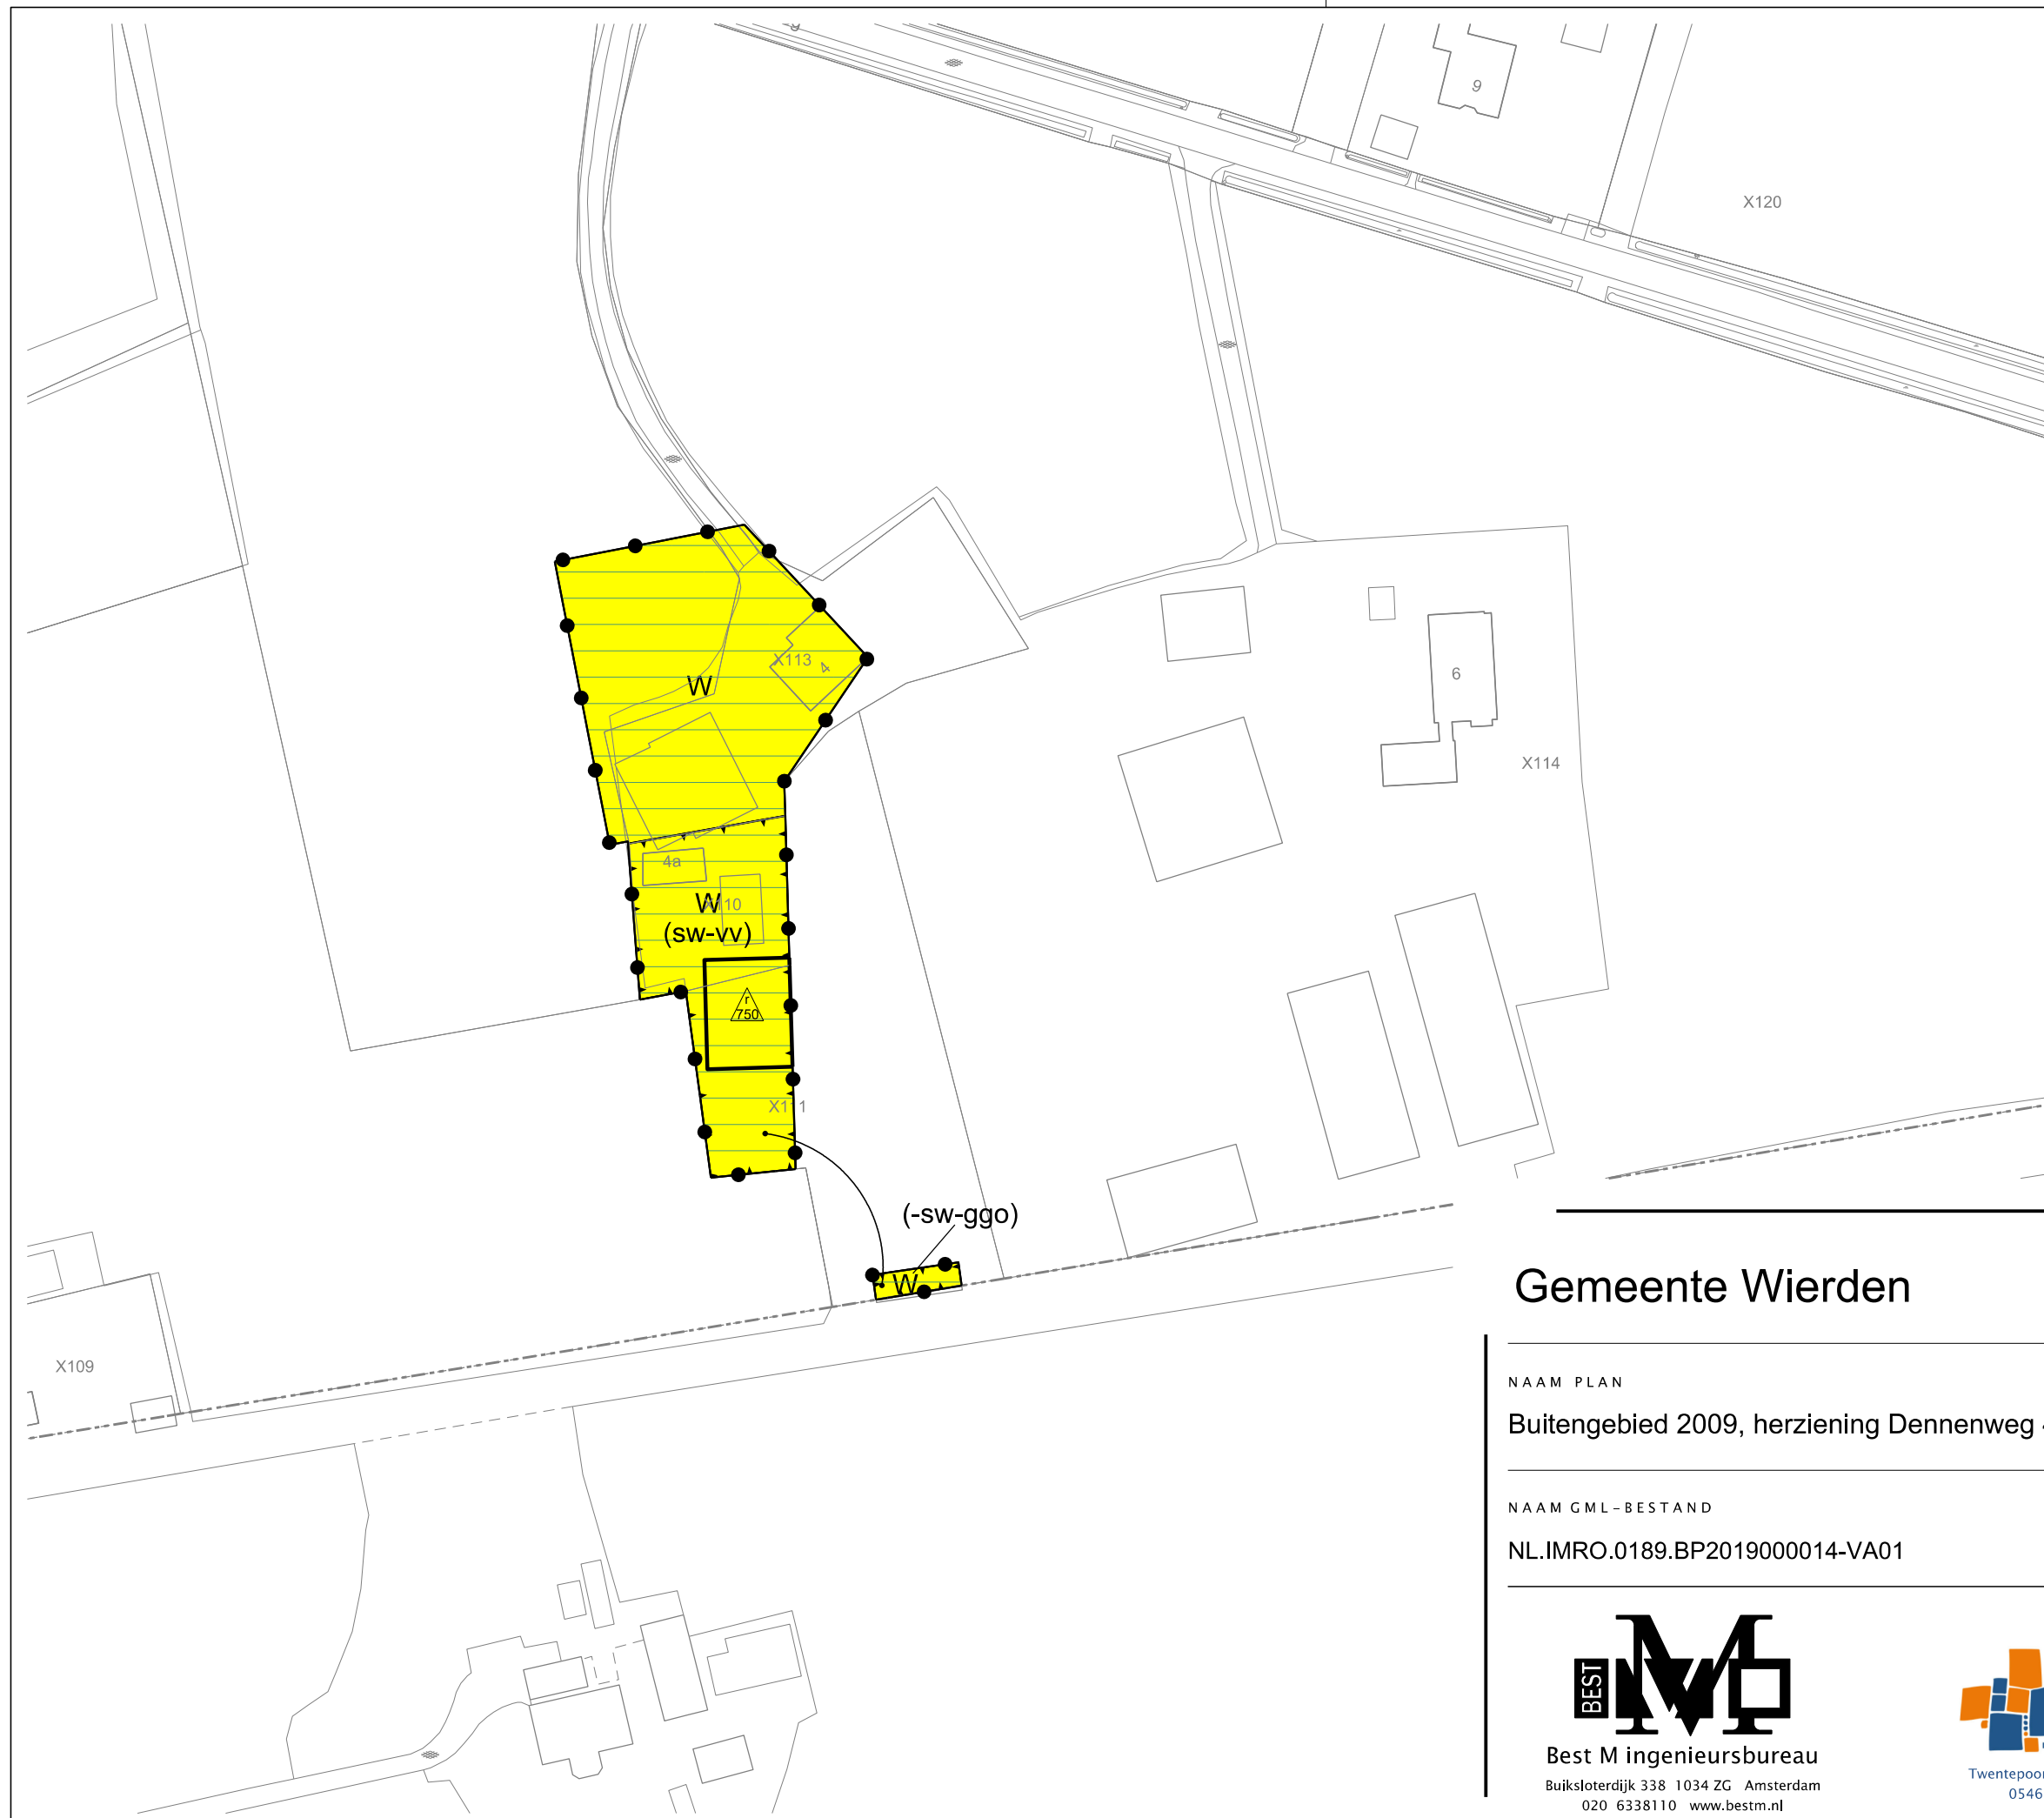

LEGENDA

- Plangebied
- Plangrens
- Bestemmingen
- Wonen
- Gebiedsaanduidingen
- reconstructiewetzone - verwevingsgebied
- Functieaanduidingen
- (sw-vv) specifieke vorm van wonen - voorwaardelijke verplichting
- (-sw-ggo) specifieke vorm van wonen uitgesloten - geurgevoelige objecten
- Bouwvlak
- bouwvlak
- Maatvoering
- maximum volume (m3)
- Figuren
- relatie
- Verklaring
- Ondergrond

Gemeente Wierden

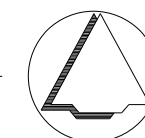

NAAM PLAN

Buitengebied 2009, herziening Dennenweg 4a

NAAM GML-BESTAND

NL.IMRO.0189.BP2019000014-VA01

DATUM

28-8-2020

BLAD VAN BLADEN

1 VAN 1

FORMAAT

A3



Best M ingenieursbureau
Buiksloterdijk 338 1034 ZG Amsterdam
020 6338110 www.bestm.nl



Twentepoort Oost 16A 7609 RG Almelo
0546 454466 www.bjz.nu

TEKENAAR

MvL

SCHAAL

1 :1000