



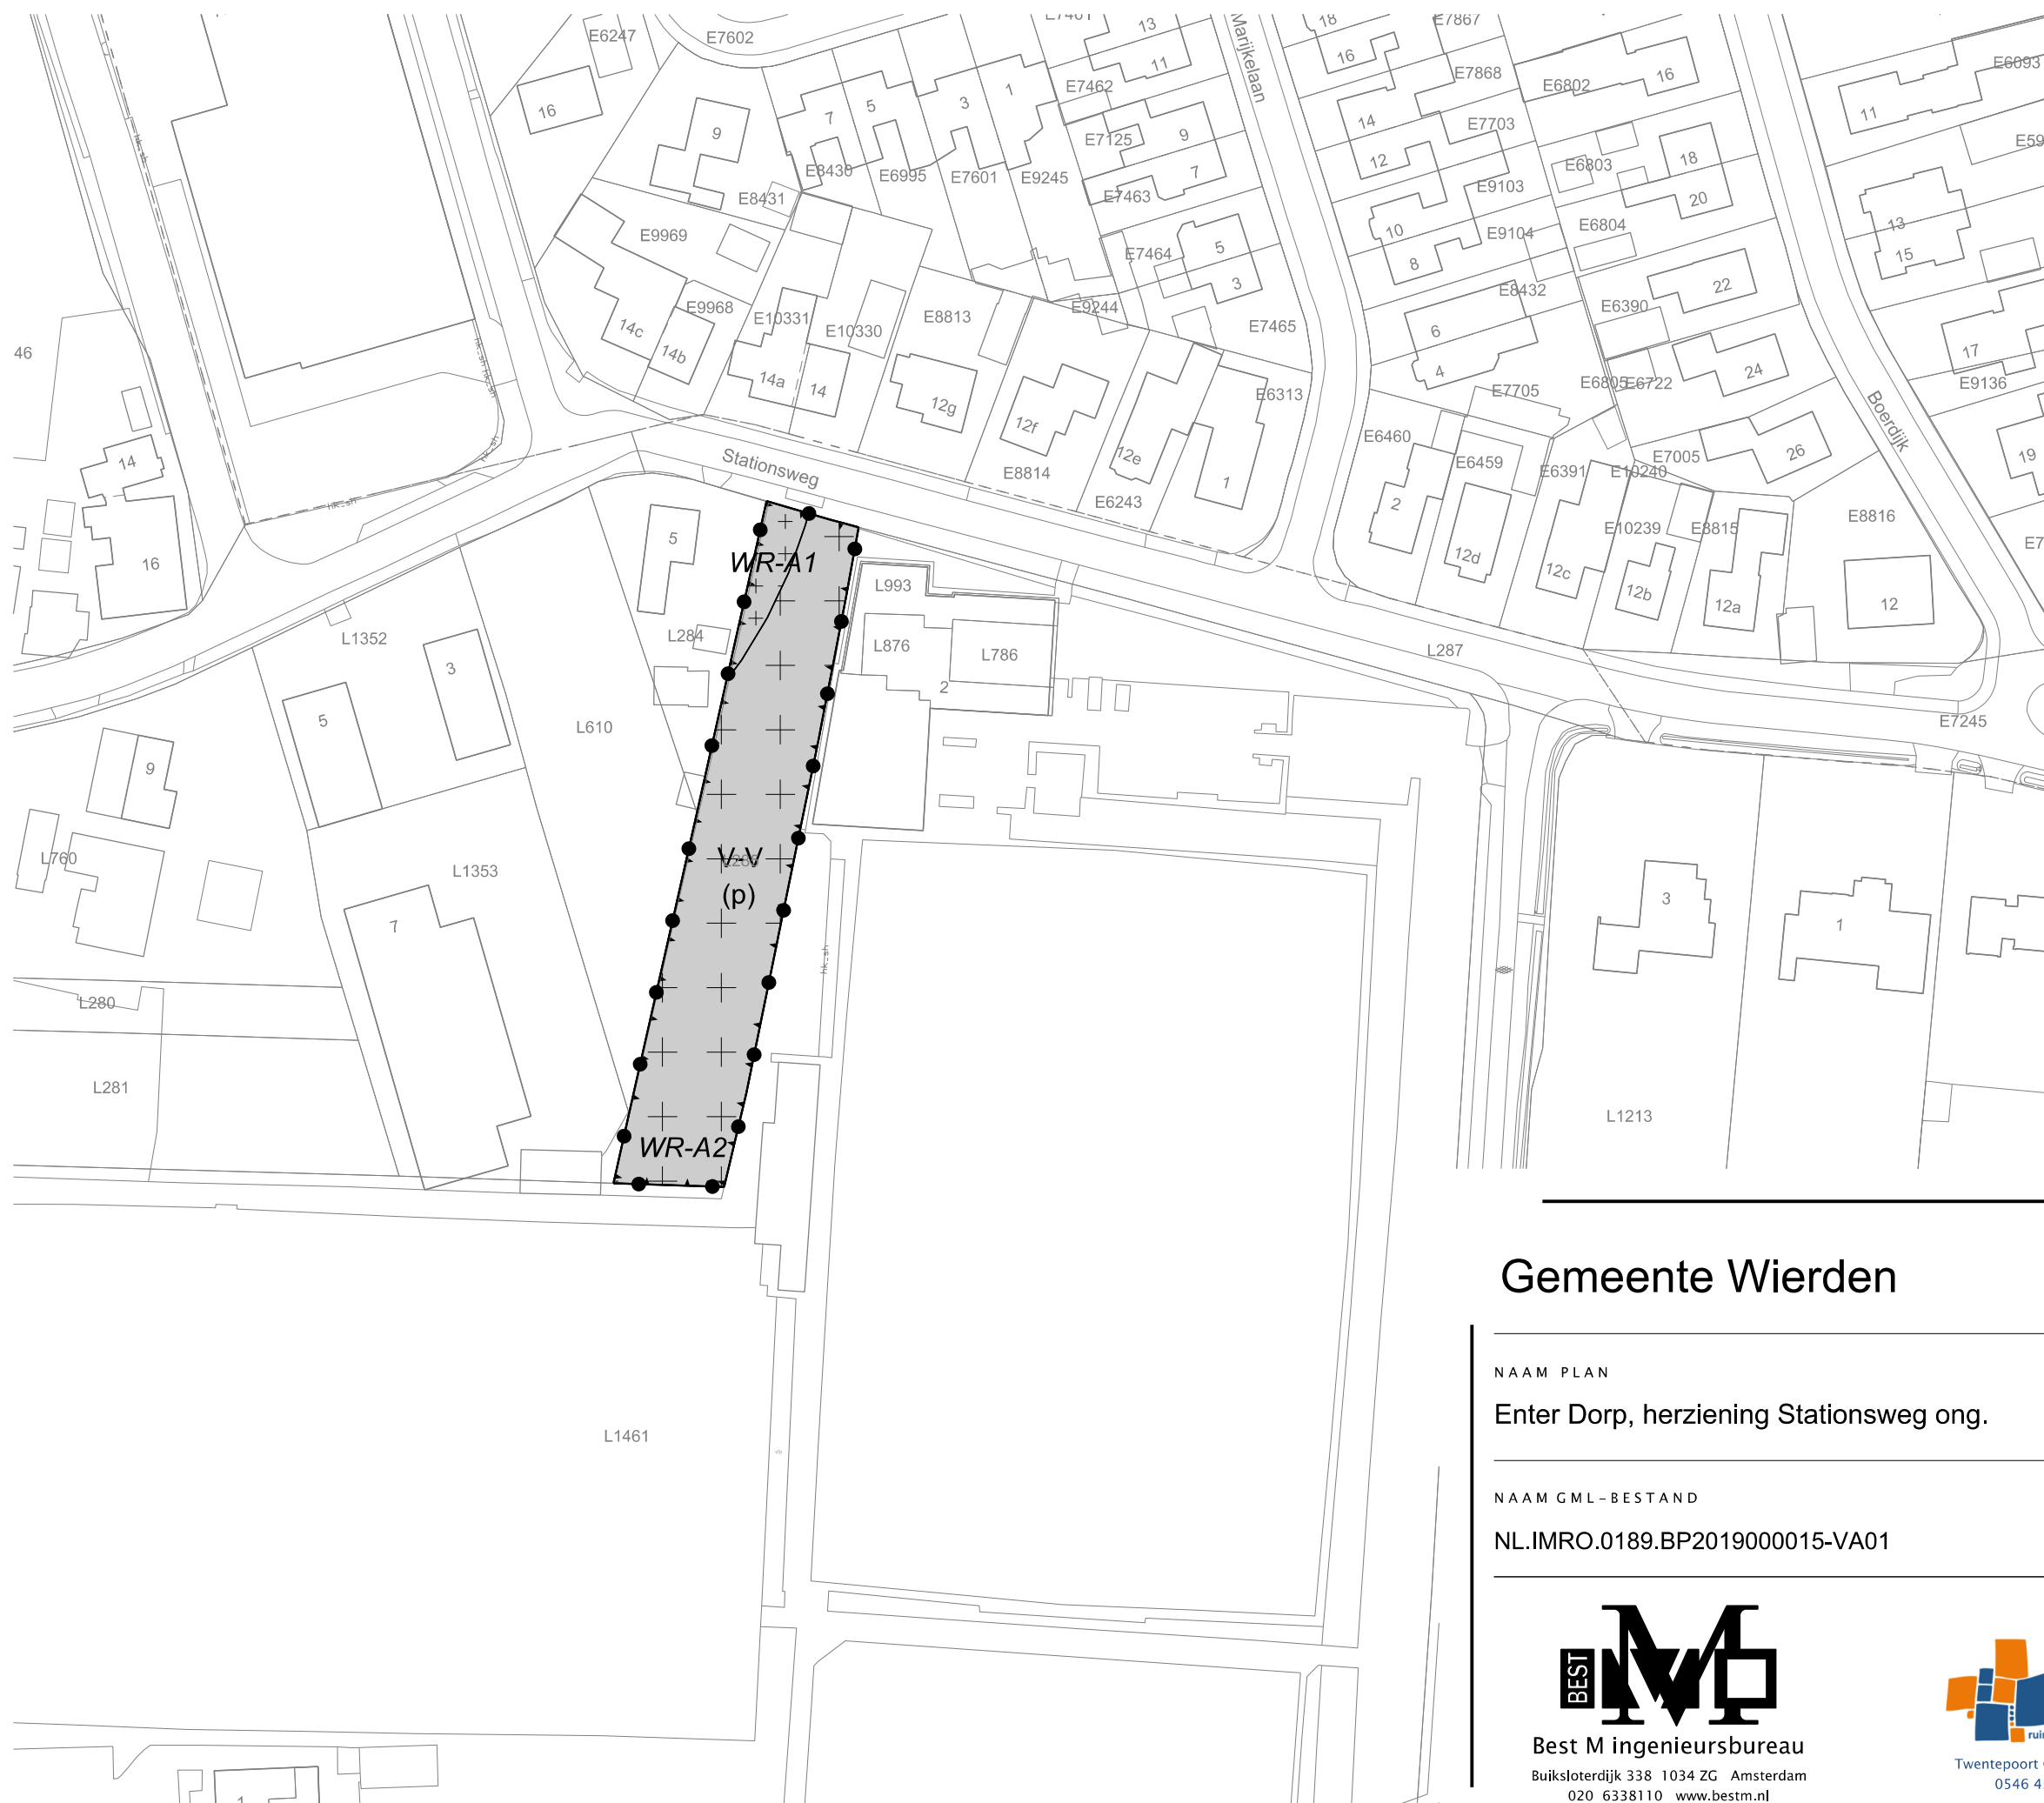

LEGENDA

- Plangebied
- Plangrens
- Bestemmingen
- V-V Verkeer - Verblijfsgebied
- Dubbelbestemmingen
- +++++ Waarde - Archeologie 1
- +++++ Waarde - Archeologie 2
- Functieaanduidingen
- (p) parkeerterrein
- Verklaring
- Ondergrond

Gemeente Wierden

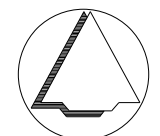

NAAM PLAN

Enter Dorp, herziening Stationsweg ong.

NAAM GML-BESTAND

NL.IMRO.0189.BP2019000015-VA01

DATUM

22-7-2021

BLAD VAN BLADEN

1 VAN 1

FORMAAT

A3



Best M ingenieursbureau
Buiksloterdijk 338 1034 ZG Amsterdam
020 6338110 www.bestm.nl



ruimtelijke plannen en advies
Twentepoort Oost 16A 7609 RG Almelo
0546 454466 www.bjz.nu

TEKENAAR

MvL

SCHAAL

1 :1000