


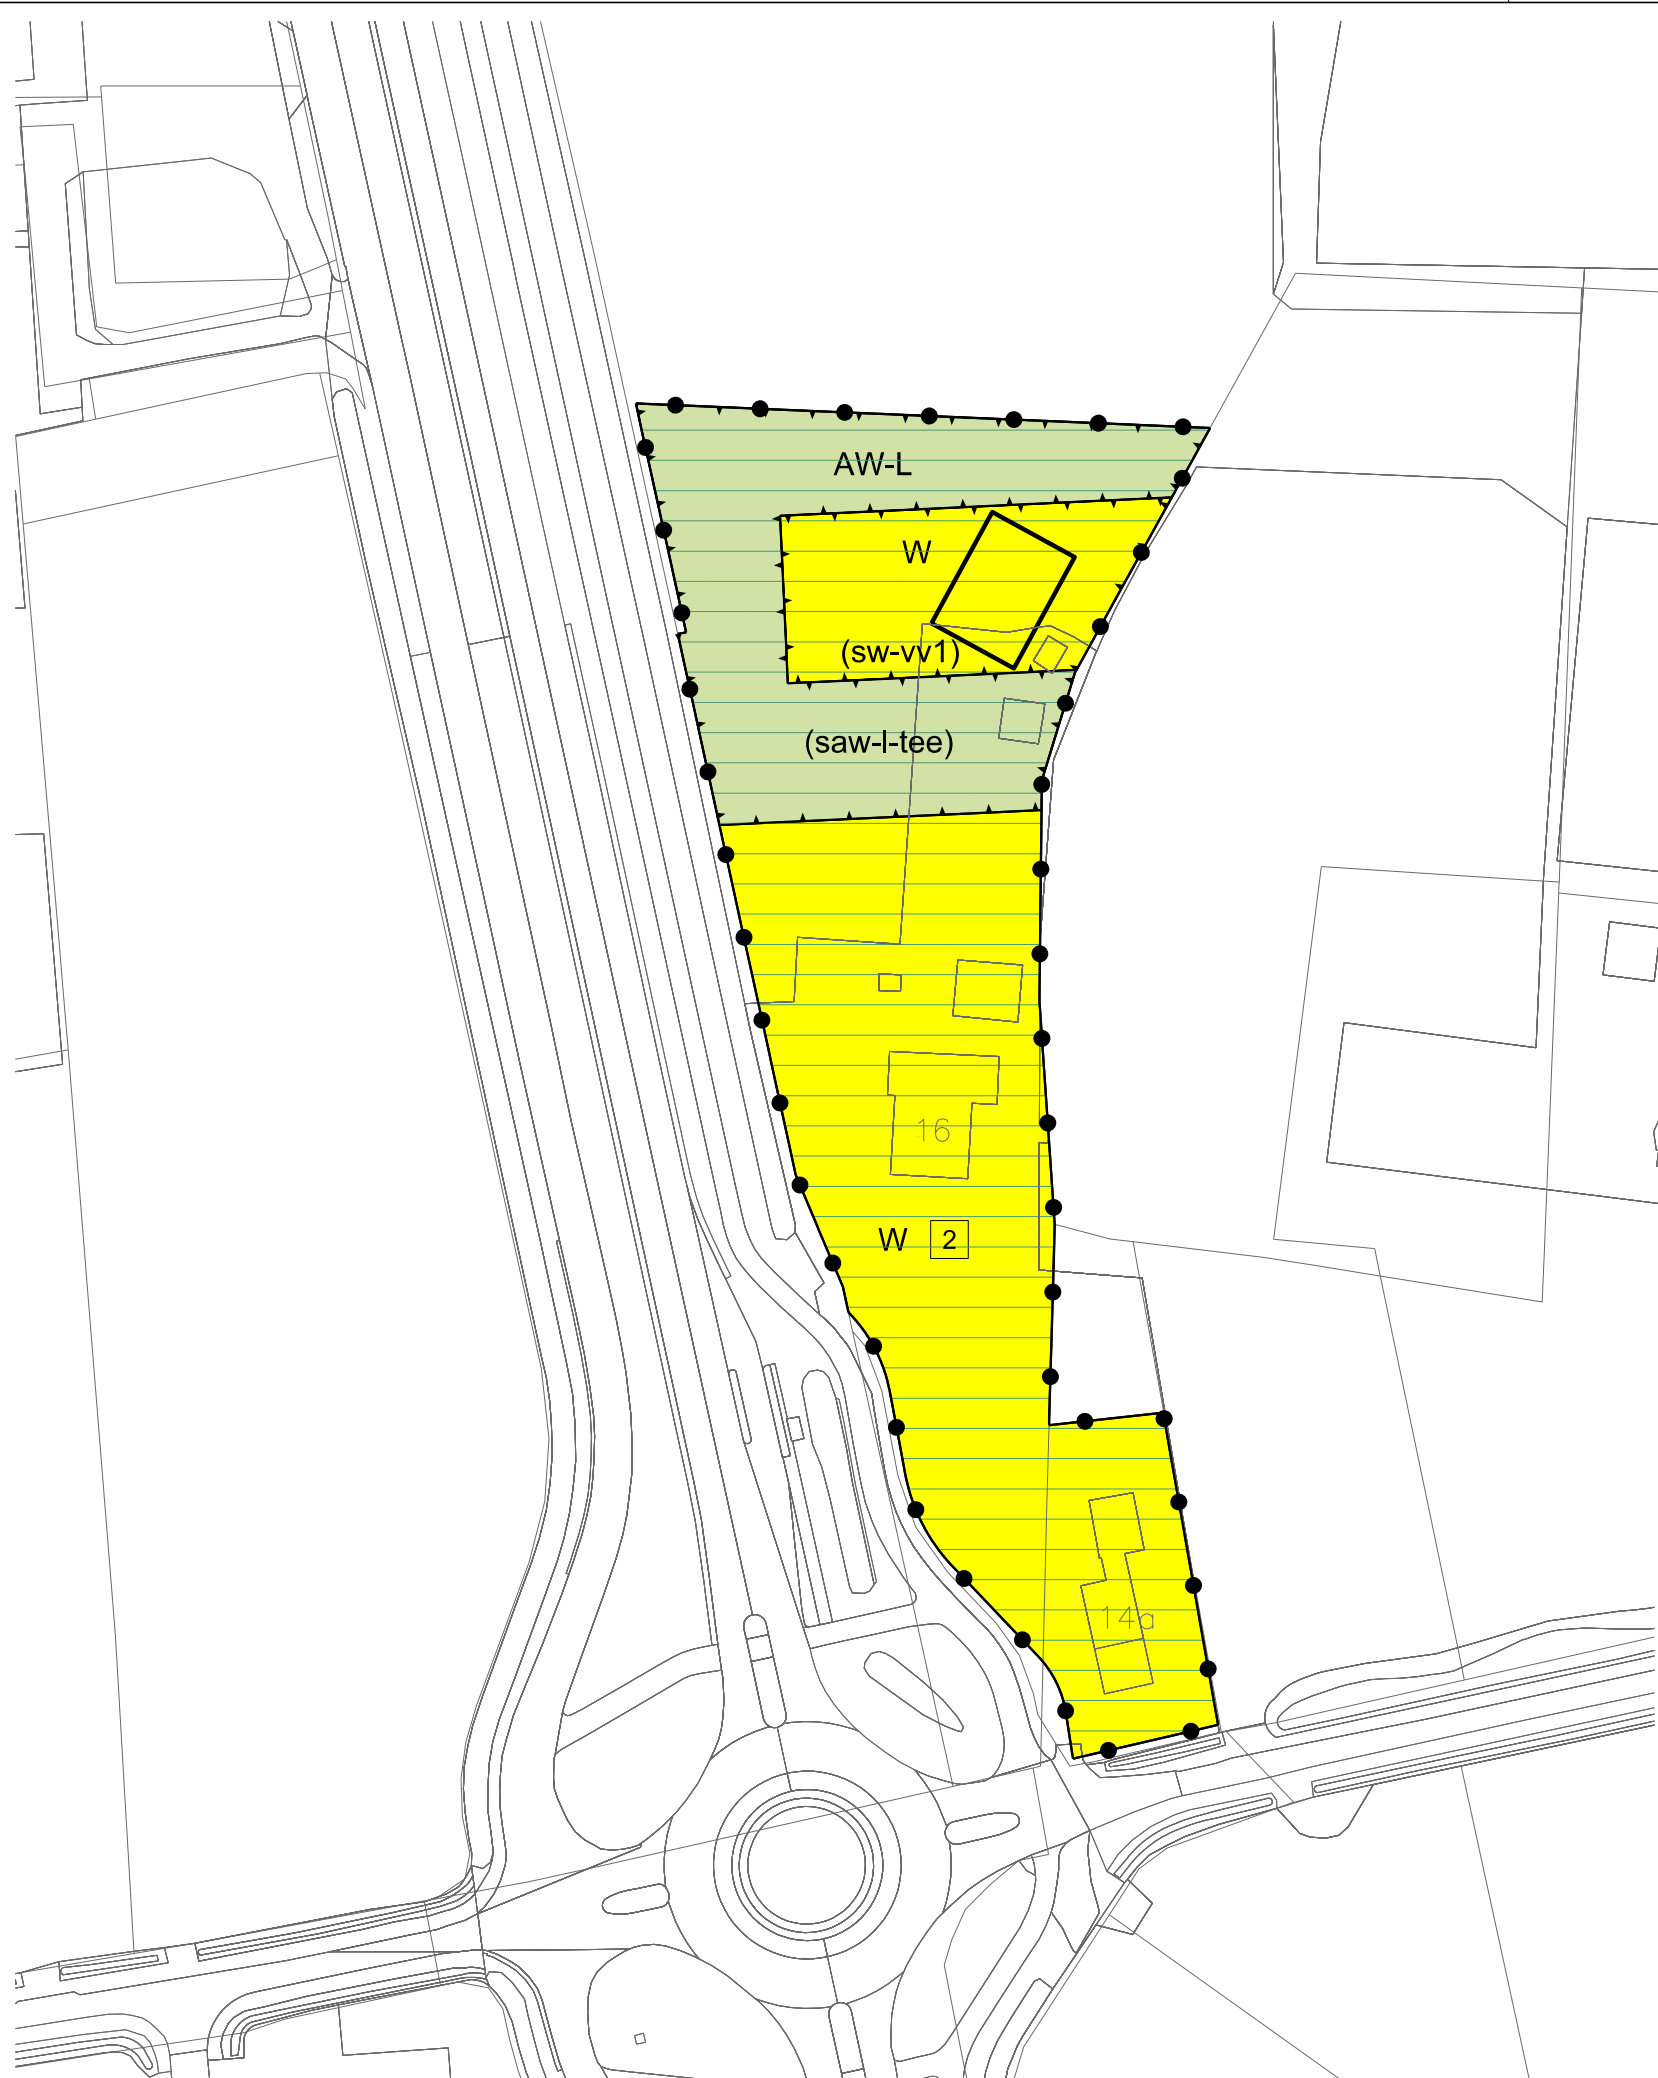

LEGENDA

- Plangebied
- Plangrens
- Bestemmingen
- A Agrarisch
- A-AB Agrarisch - Agrarisch bedrijf
- AW-L Agrarisch met waarden - Landschap
- W Wonen
- Dubbelbestemmingen
- Waarde - Archeologische verwachtingswaarden
- Gebledsaanduidingen
- reconstructiewetzone - landbouwontwikkelingsgebied
- reconstructiewetzone - verwevingsgebied
- Funcieaanduidingen
- (saw-l-tee) specifieke vorm van agrarisch met waarden - landschap - tuinen en erven
- (sw-vv1) specifieke vorm van wonen - voorwaardelijke verplichting 1
- (sw-vv2) specifieke vorm van wonen - voorwaardelijke verplichting 2
- Bouwvlak
- bouwvlak
- Bouwaanduidingen
- (sba-amv) specifieke bouwaanduiding - afwijkende maatvoering
- Maatvoering
- 3 maximum aantal wooneenheden
- 210 maximum oppervlakte bijgebouwen (m2)
- Verklaring
- Ondergrond

Gemeente Wierden



NAAM PLAN

Buitengebied 2009, herziening Zunaweg 16

NAAM GML-BESTAND

NL.IMRO.0189.BP2019000018-VA01

DATUM

30-10-2020

BLAD VAN BLADEN

1 VAN 3

FORMAAT

A3

TEKENAAR

MvL

SCHAAL

1 :1000



Best M ingenieursbureau

Buiksloterdijk 338 1034 ZG Amsterdam  
020 6338110 www.bestm.nl



Twentepoort Oost 16A 7609 RG Almelo  
0546 454466 www.bjjz.nu