


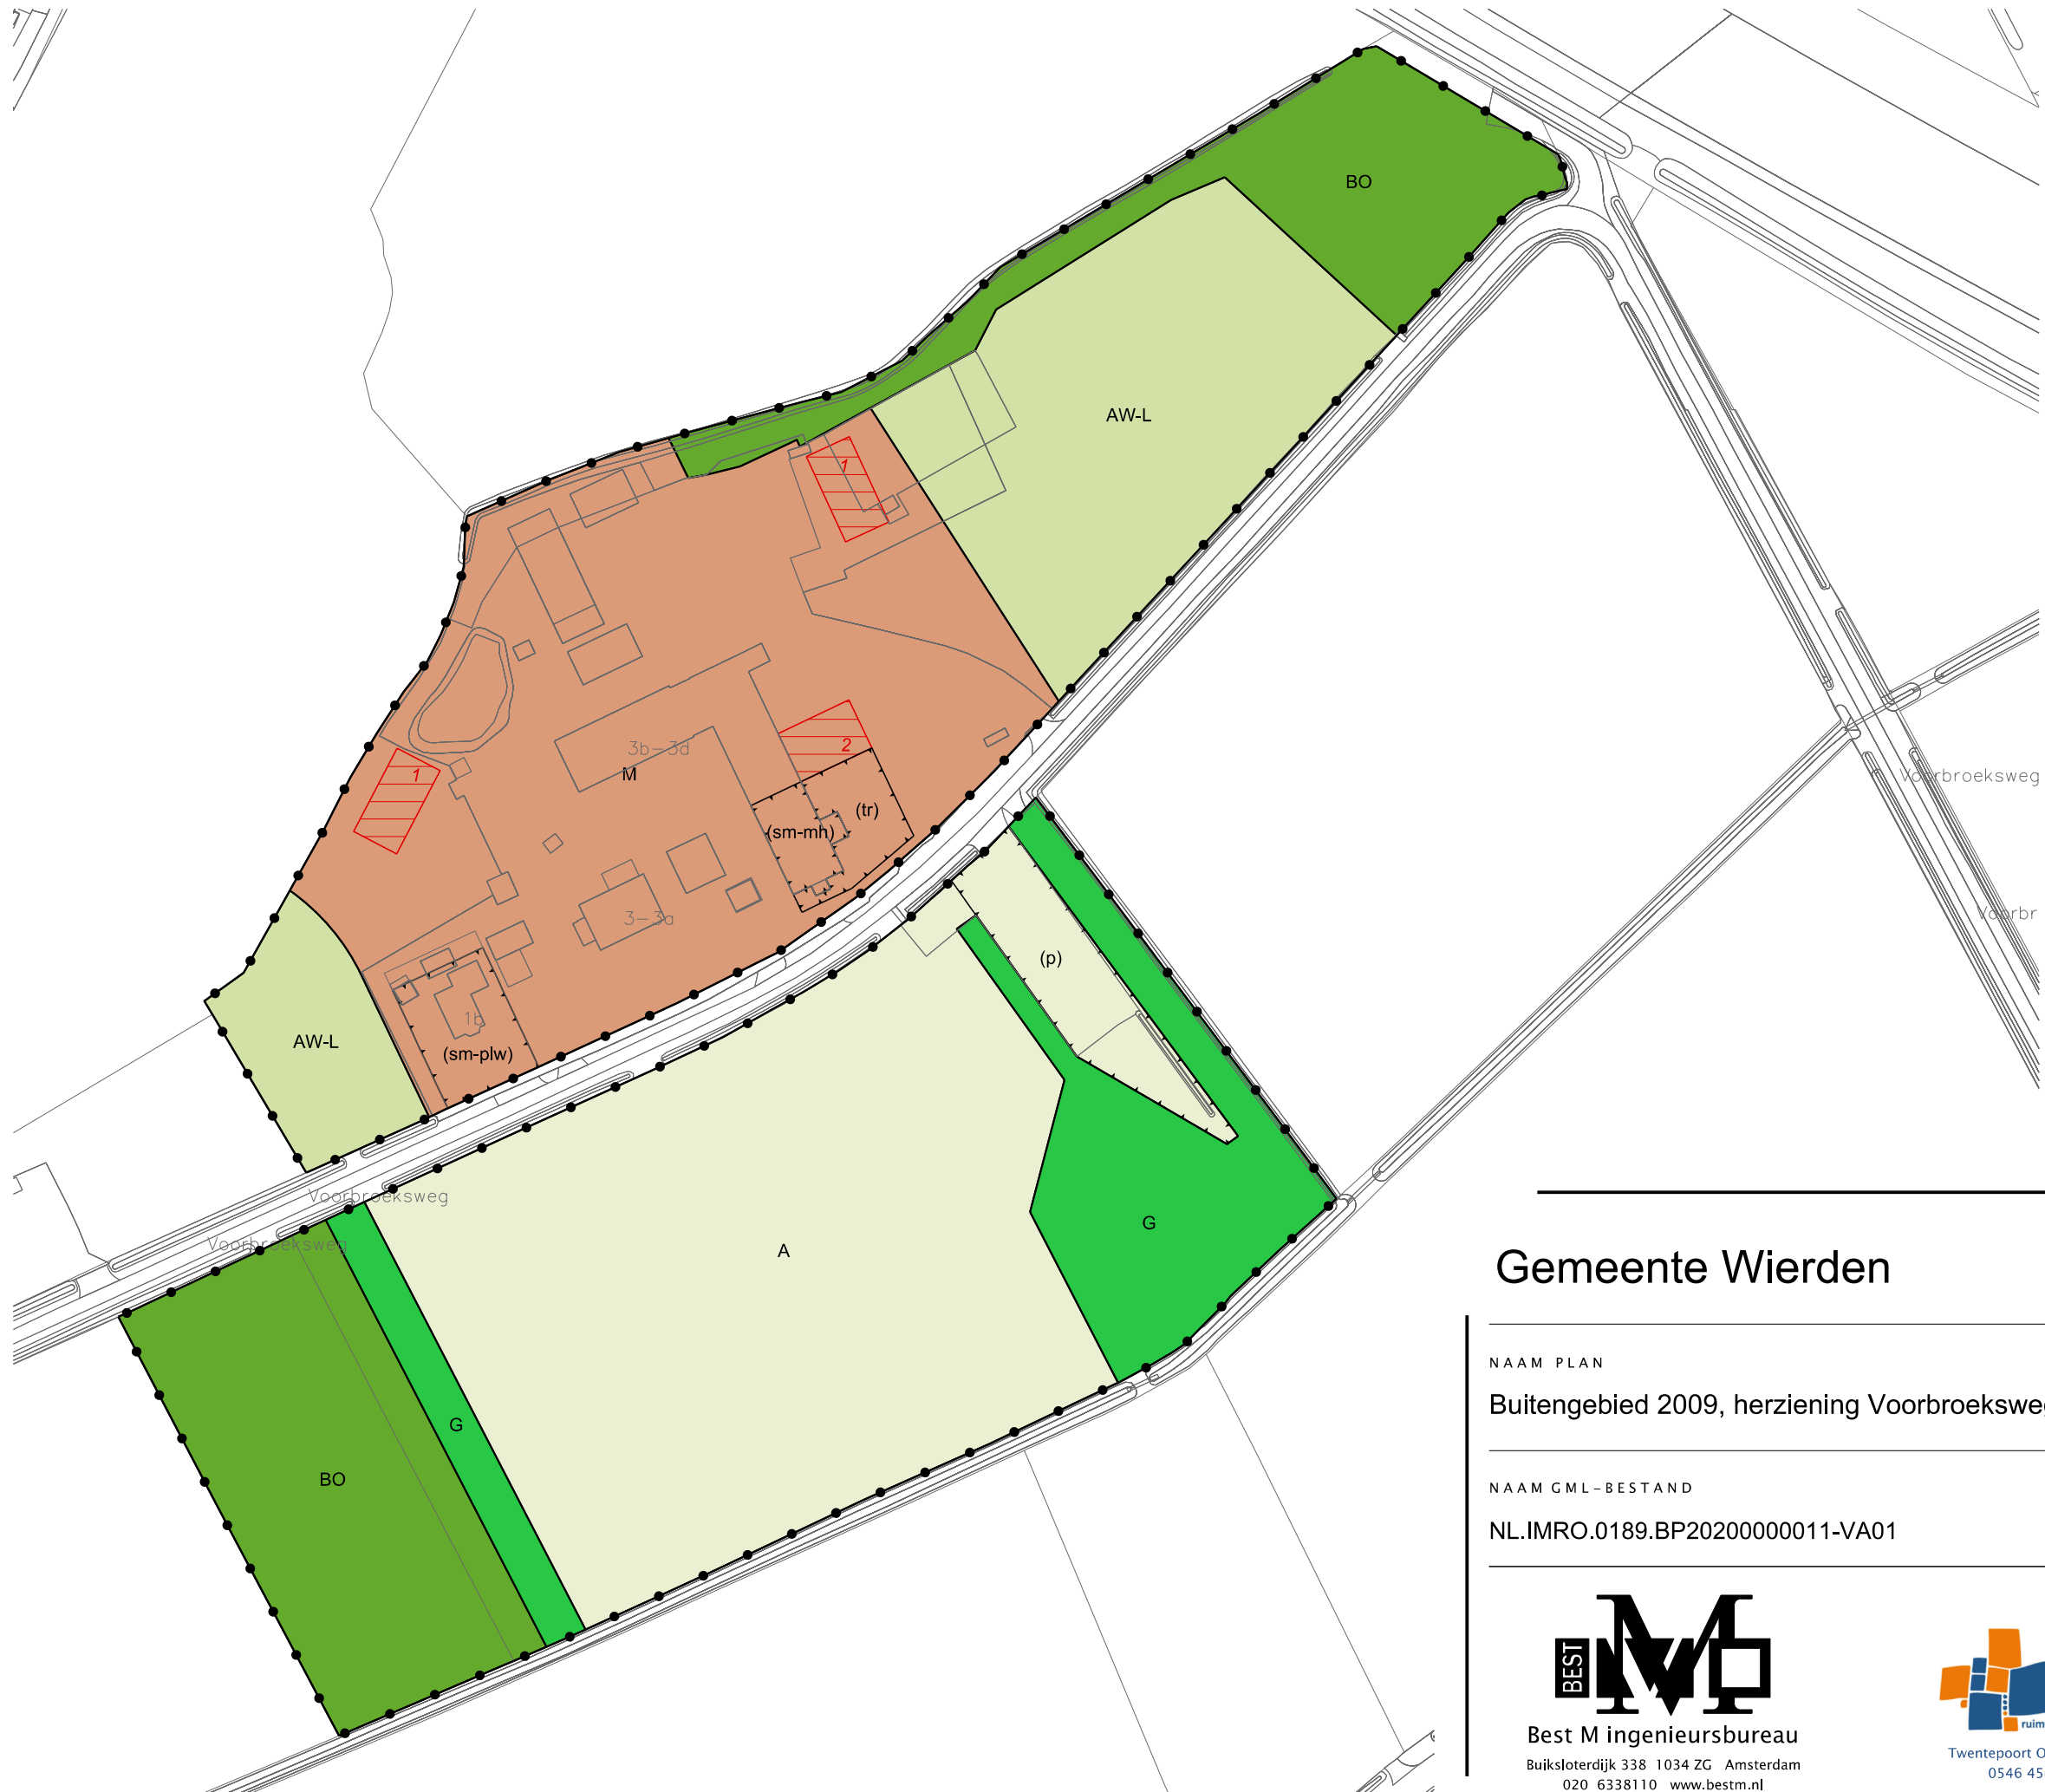

LEGENDA

- Plangebied

Plangrens
- Bestemmingen

A

Agrarisch

AW-L

Agrarisch met waarden - Landschap

BO

Bos

G

Groen

M

Maatschappelijk

Gebiedsaanduidingen

1

wetgevingzone - afwijkingsgebied 1

2

wetgevingzone - afwijkingsgebied 2

Functieaanduidingen

(p)

parkeerterrein

(sm-mh)

specifieke vorm van maatschappelijk - maatschappelijke horeca

(sm-plw)

specifieke vorm van maatschappelijk - plattelandswoning

(tr)

terras

Verklaring

Ondergrond

Ondergrond

Gemeente Wierden

NAAM PLAN

Buitengebied 2009, herziening Voorbroeksweg 3

NAAM GML-BESTAND

NL.IMRO.0189.BP20200000011-VA01

DATUM

10-5-2021

BLAD VAN BLADEN

1 VAN 1

FORMAAT

A3

TEKENAAR

MvL

SCHAAL

1 :1500

Best M ingenieursbureau
Buiksloterdijk 338 1034 ZG Amsterdam
020 6338110 www.bestm.nl

Twentepoort Oost 16A 7609 RG Almelo
0546 454466 www.bjz.nu