


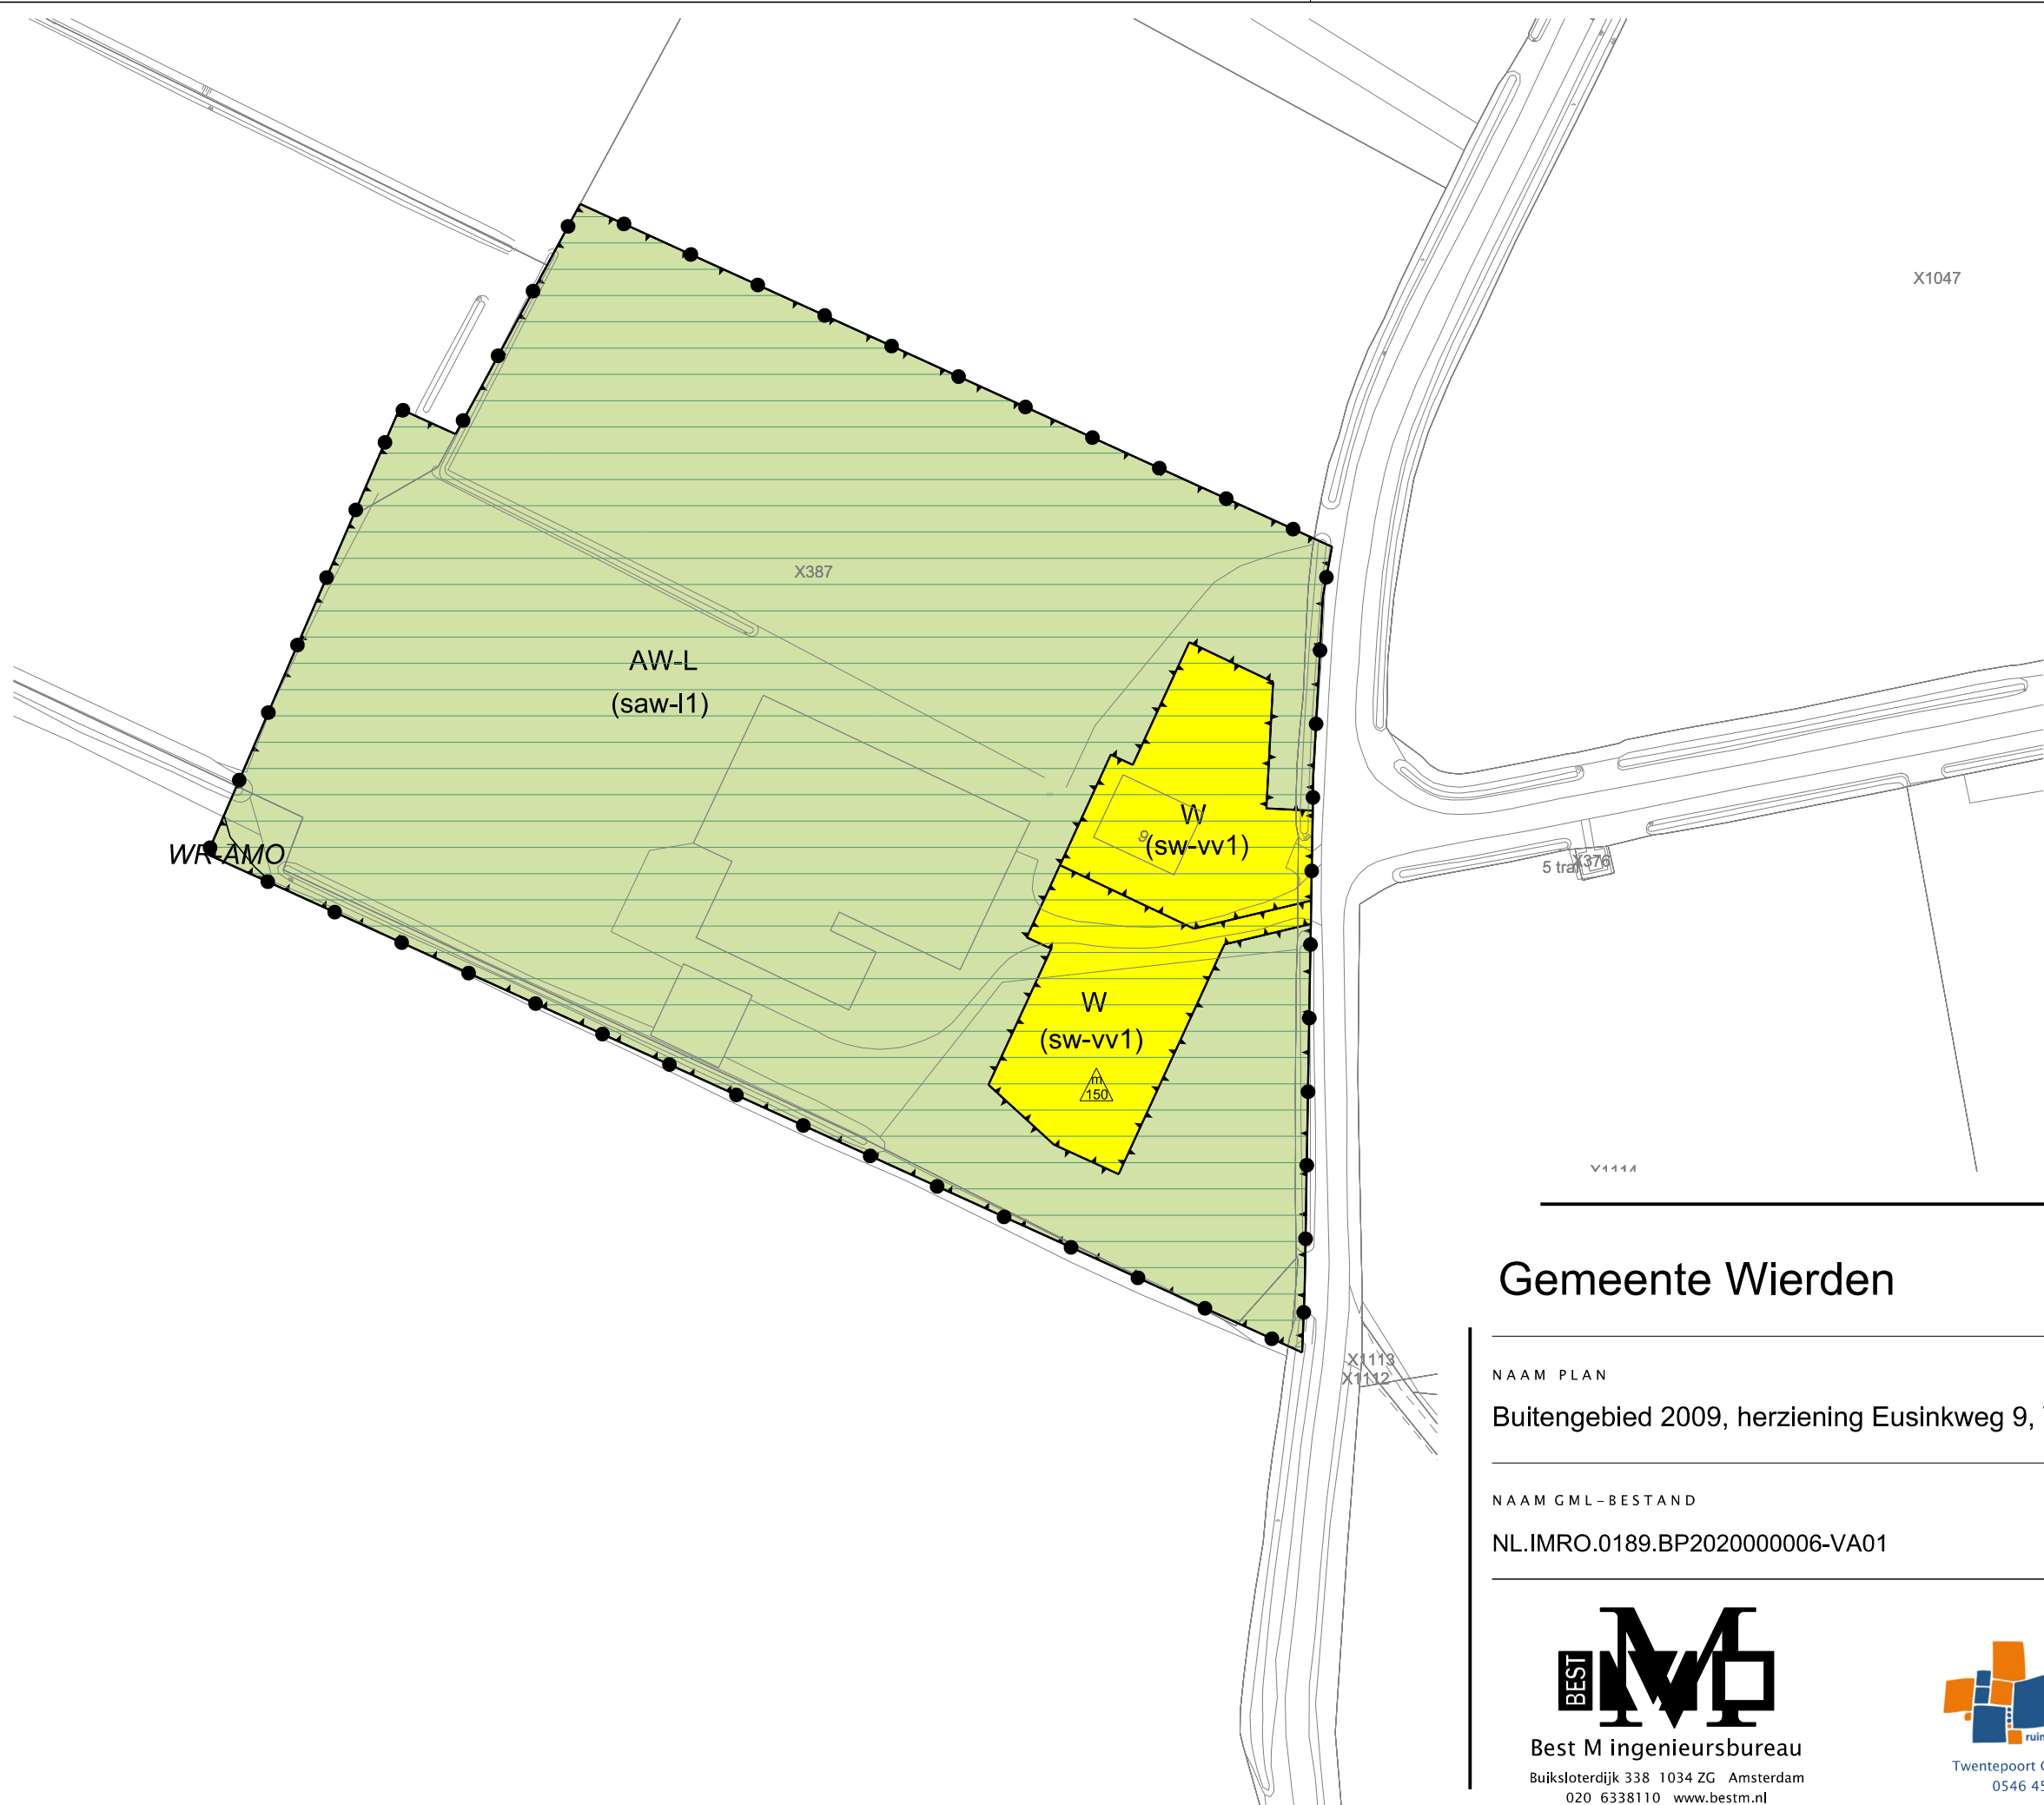

LEGENDA

- Plangebied

Plangrens
- Bestemmingen

AW-L

Agrarisch met waarden - Landschap

W

Wonen
- Dubbelbestemmingen

Waarde - Archeologisch monument

Waarde - Archeologische verwachtingswaarde
- Gebiedsaanduidingen

reconstructiewetzone - verwevlingsgebied
- Funcieaanduidingen

(bah)

bedrijf aan huis

(saw-l1)

specifieke vorm van agrarisch met waarden - landschap 1

(sw-vv1)

specifieke vorm van wonen - voorwaardelijke verplichting 1

(sw-vv2)

specifieke vorm van wonen - voorwaardelijke verplichting 2

(sw-vv3)

specifieke vorm van wonen - voorwaardelijke verplichting 3

(-sw-ggo)

specifieke vorm van wonen uitgesloten - geurgevoelige objecten
- Maatvoering

3


maximum aantal wooneenheden

787

maximum oppervlakte (m2)
- Verklaring

Ondergrond

Gemeente Wierden

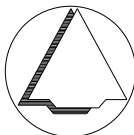

NAAM PLAN
Buitengebied 2009, herziening Eusinkweg 9, Van Kregtenweg 1 en Ypeloschoolweg 8

NAAM GML-BESTAND	DATUM	BLAD VAN BLADEN	FORMAAT
NL.IMRO.0189.BP2020000006-VA01	4-5-2021	1 VAN 3	A3

Best M ingenieursbureau

Buiksloterdijk 338 1034 ZG Amsterdam

020 6338110 www.bestm.nl

ruimtelijke plannen en advies

Twentepoort Oost 16A 7609 RG Almelo

0546 454466 www.bjz.nu

TEKENAAR	SCHAAL
MvL	1 :1000