


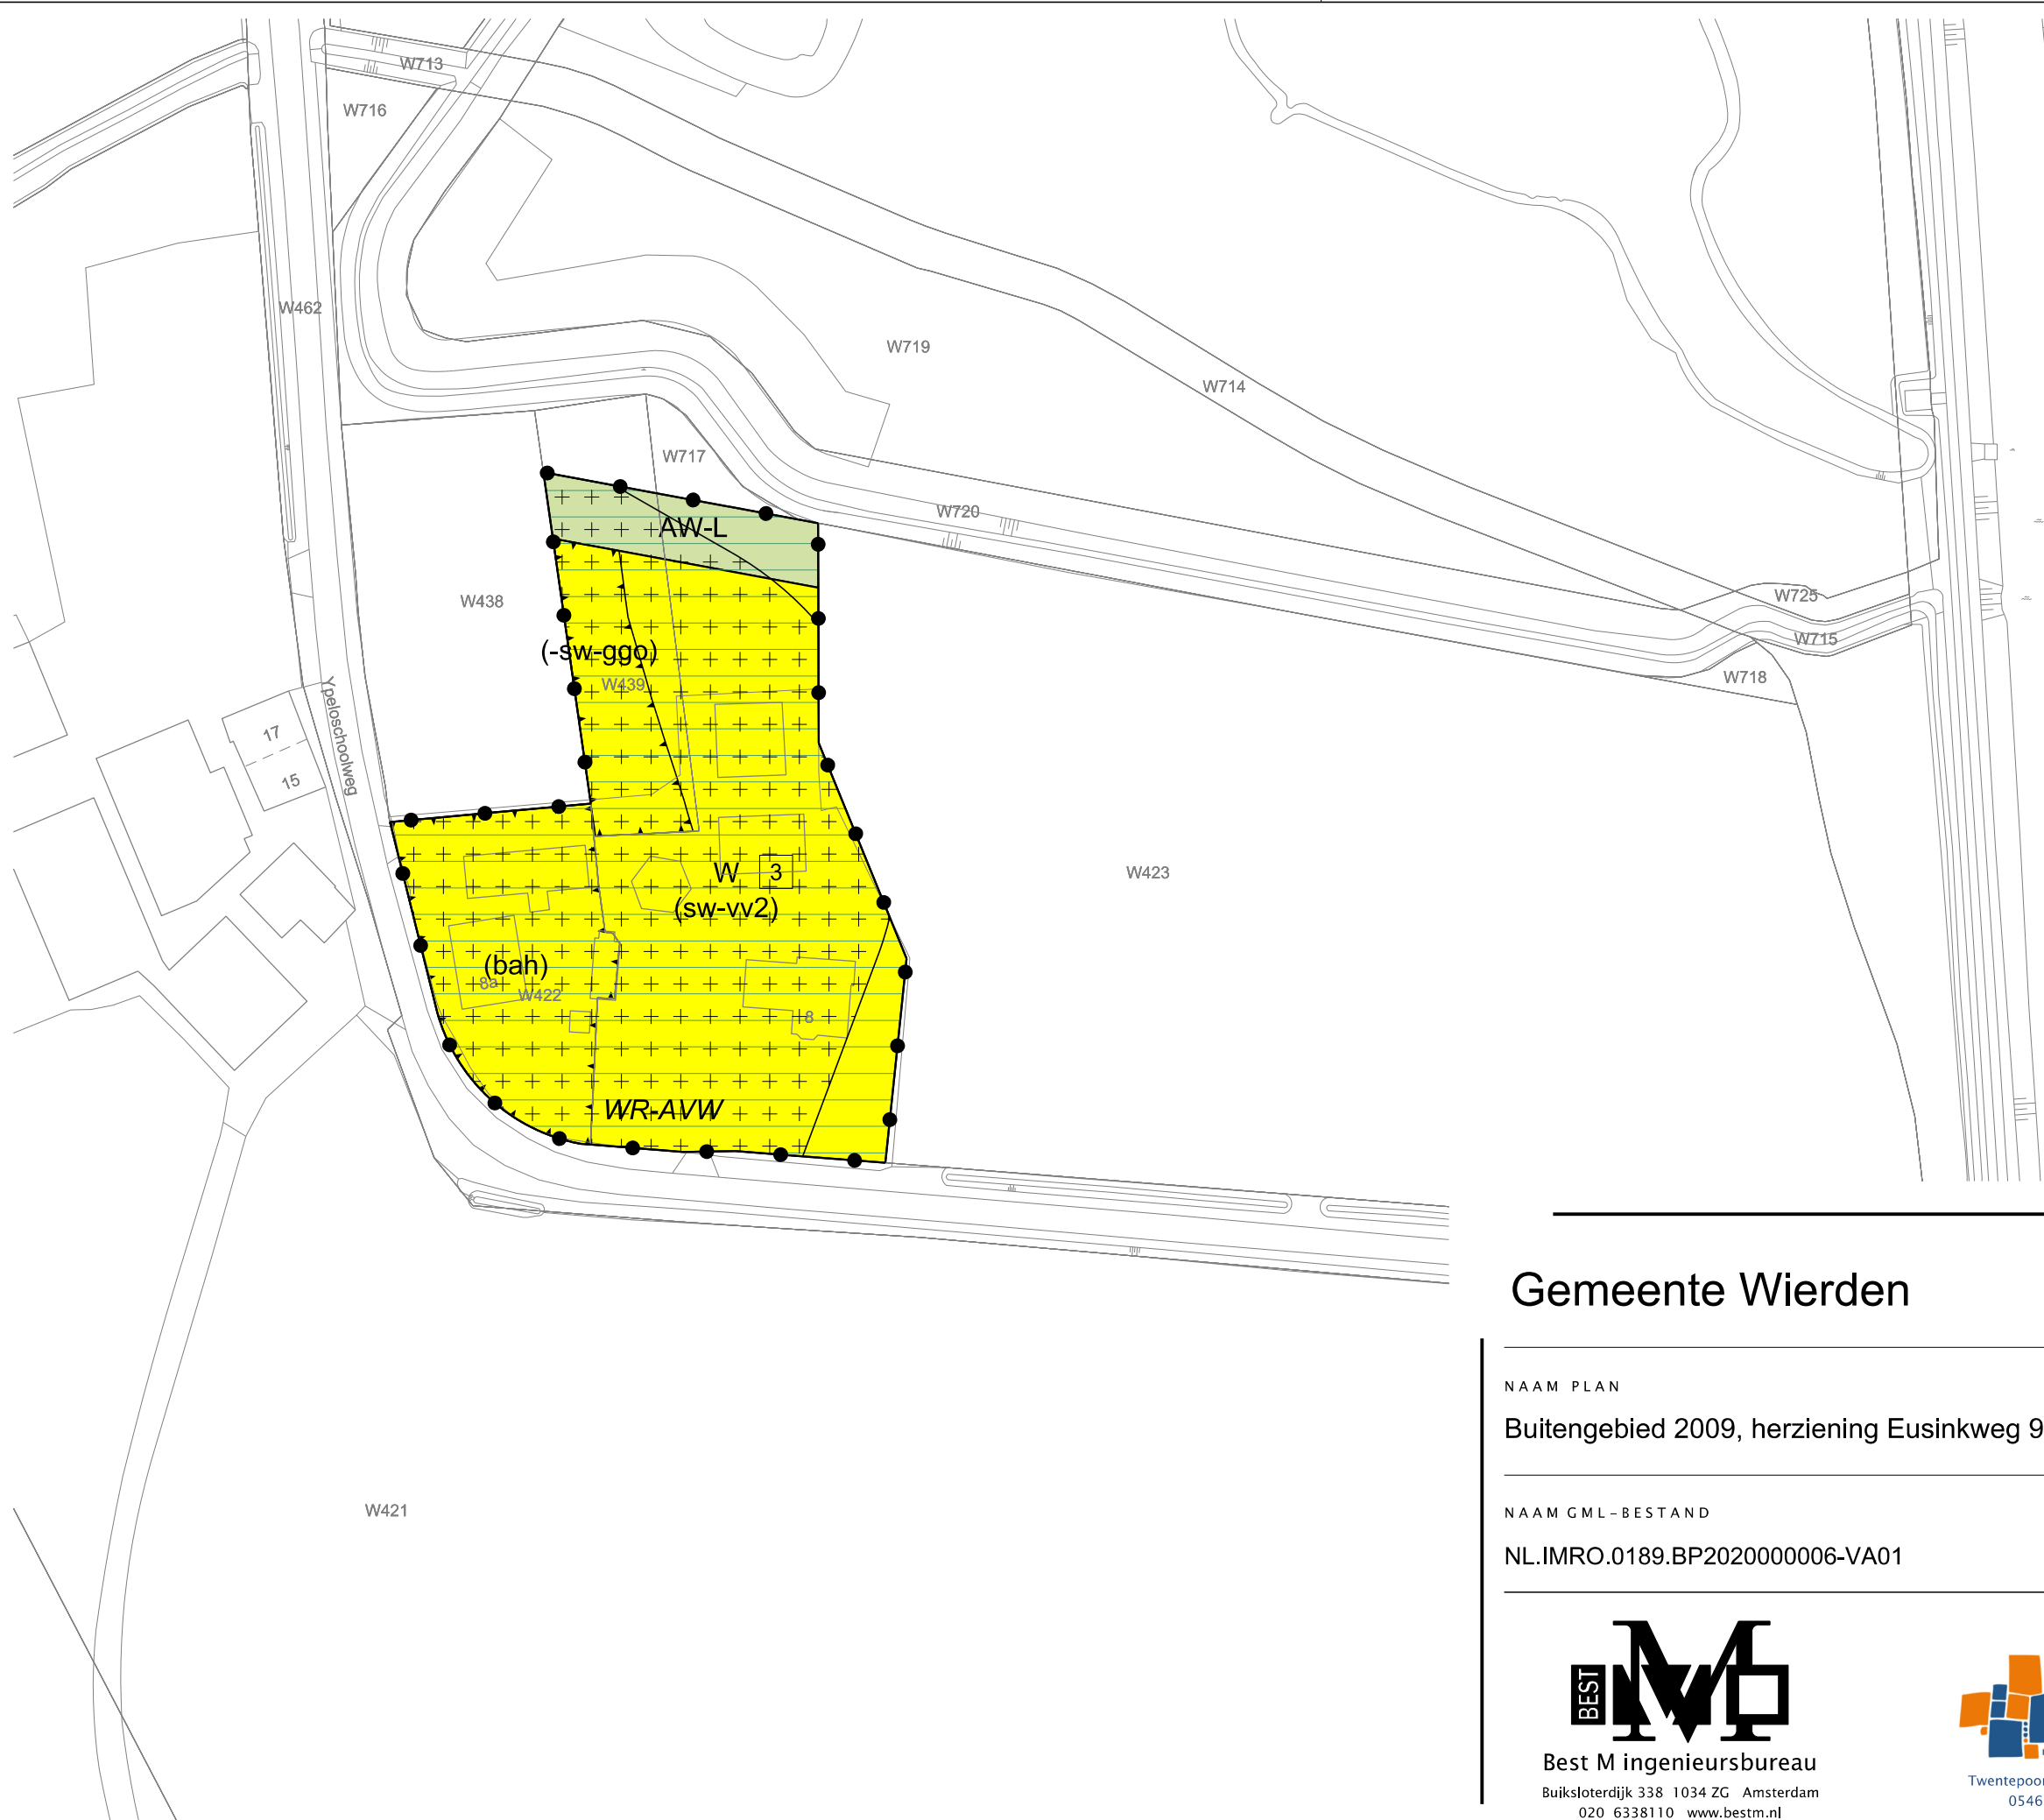

LEGENDA

- Plangebied

Plangrens
- Bestemmingen

AW-L

Agrarisch met waarden - Landschap

W

Wonen

Dubbelbestemmingen

WR-AMQ

Waarde - Archeologisch monument

WR-AVW

Waarde - Archeologische verwachtingswaarde

Gebiedsaanduidingen

reconstructiewetzone - verwevlingsgebied

Funcieaanduidingen

(bah)

bedrijf aan huis

(saw-l1)

specifieke vorm van agrarisch met waarden - landschap 1

(sw-vv1)

specifieke vorm van wonen - voorwaardelijke verplichting 1

(sw-vv2)

specifieke vorm van wonen - voorwaardelijke verplichting 2

(sw-vv3)

specifieke vorm van wonen - voorwaardelijke verplichting 3

(-sw-ggo)

specifieke vorm van wonen uitgesloten - geurgevoelige objecten

Maatvoering

3

maximum aantal wooneenheden

787

maximum oppervlakte (m2)

Verklaring

Ondergrond

Gemeente Wierden

NAAM PLAN

Buitengebied 2009, herziening Eusinkweg 9, Van Kregtenweg 1 en Ypeloschoolweg 8

NAAM GML-BESTAND

NL.IMRO.0189.BP2020000006-VA01

DATUM

4-5-2021

BLAD VAN BLADEN

3 VAN 3

FORMAAT

A3

Best M ingenieursbureau
Buiksloterdijk 338 1034 ZG Amsterdam
020 6338110 www.bestm.nl

Twentepoort Oost 16A 7609 RG Almelo
0546 454466 www.bjjz.nu

TEKENAAR

MvL

SCHAAL

1 :1000