



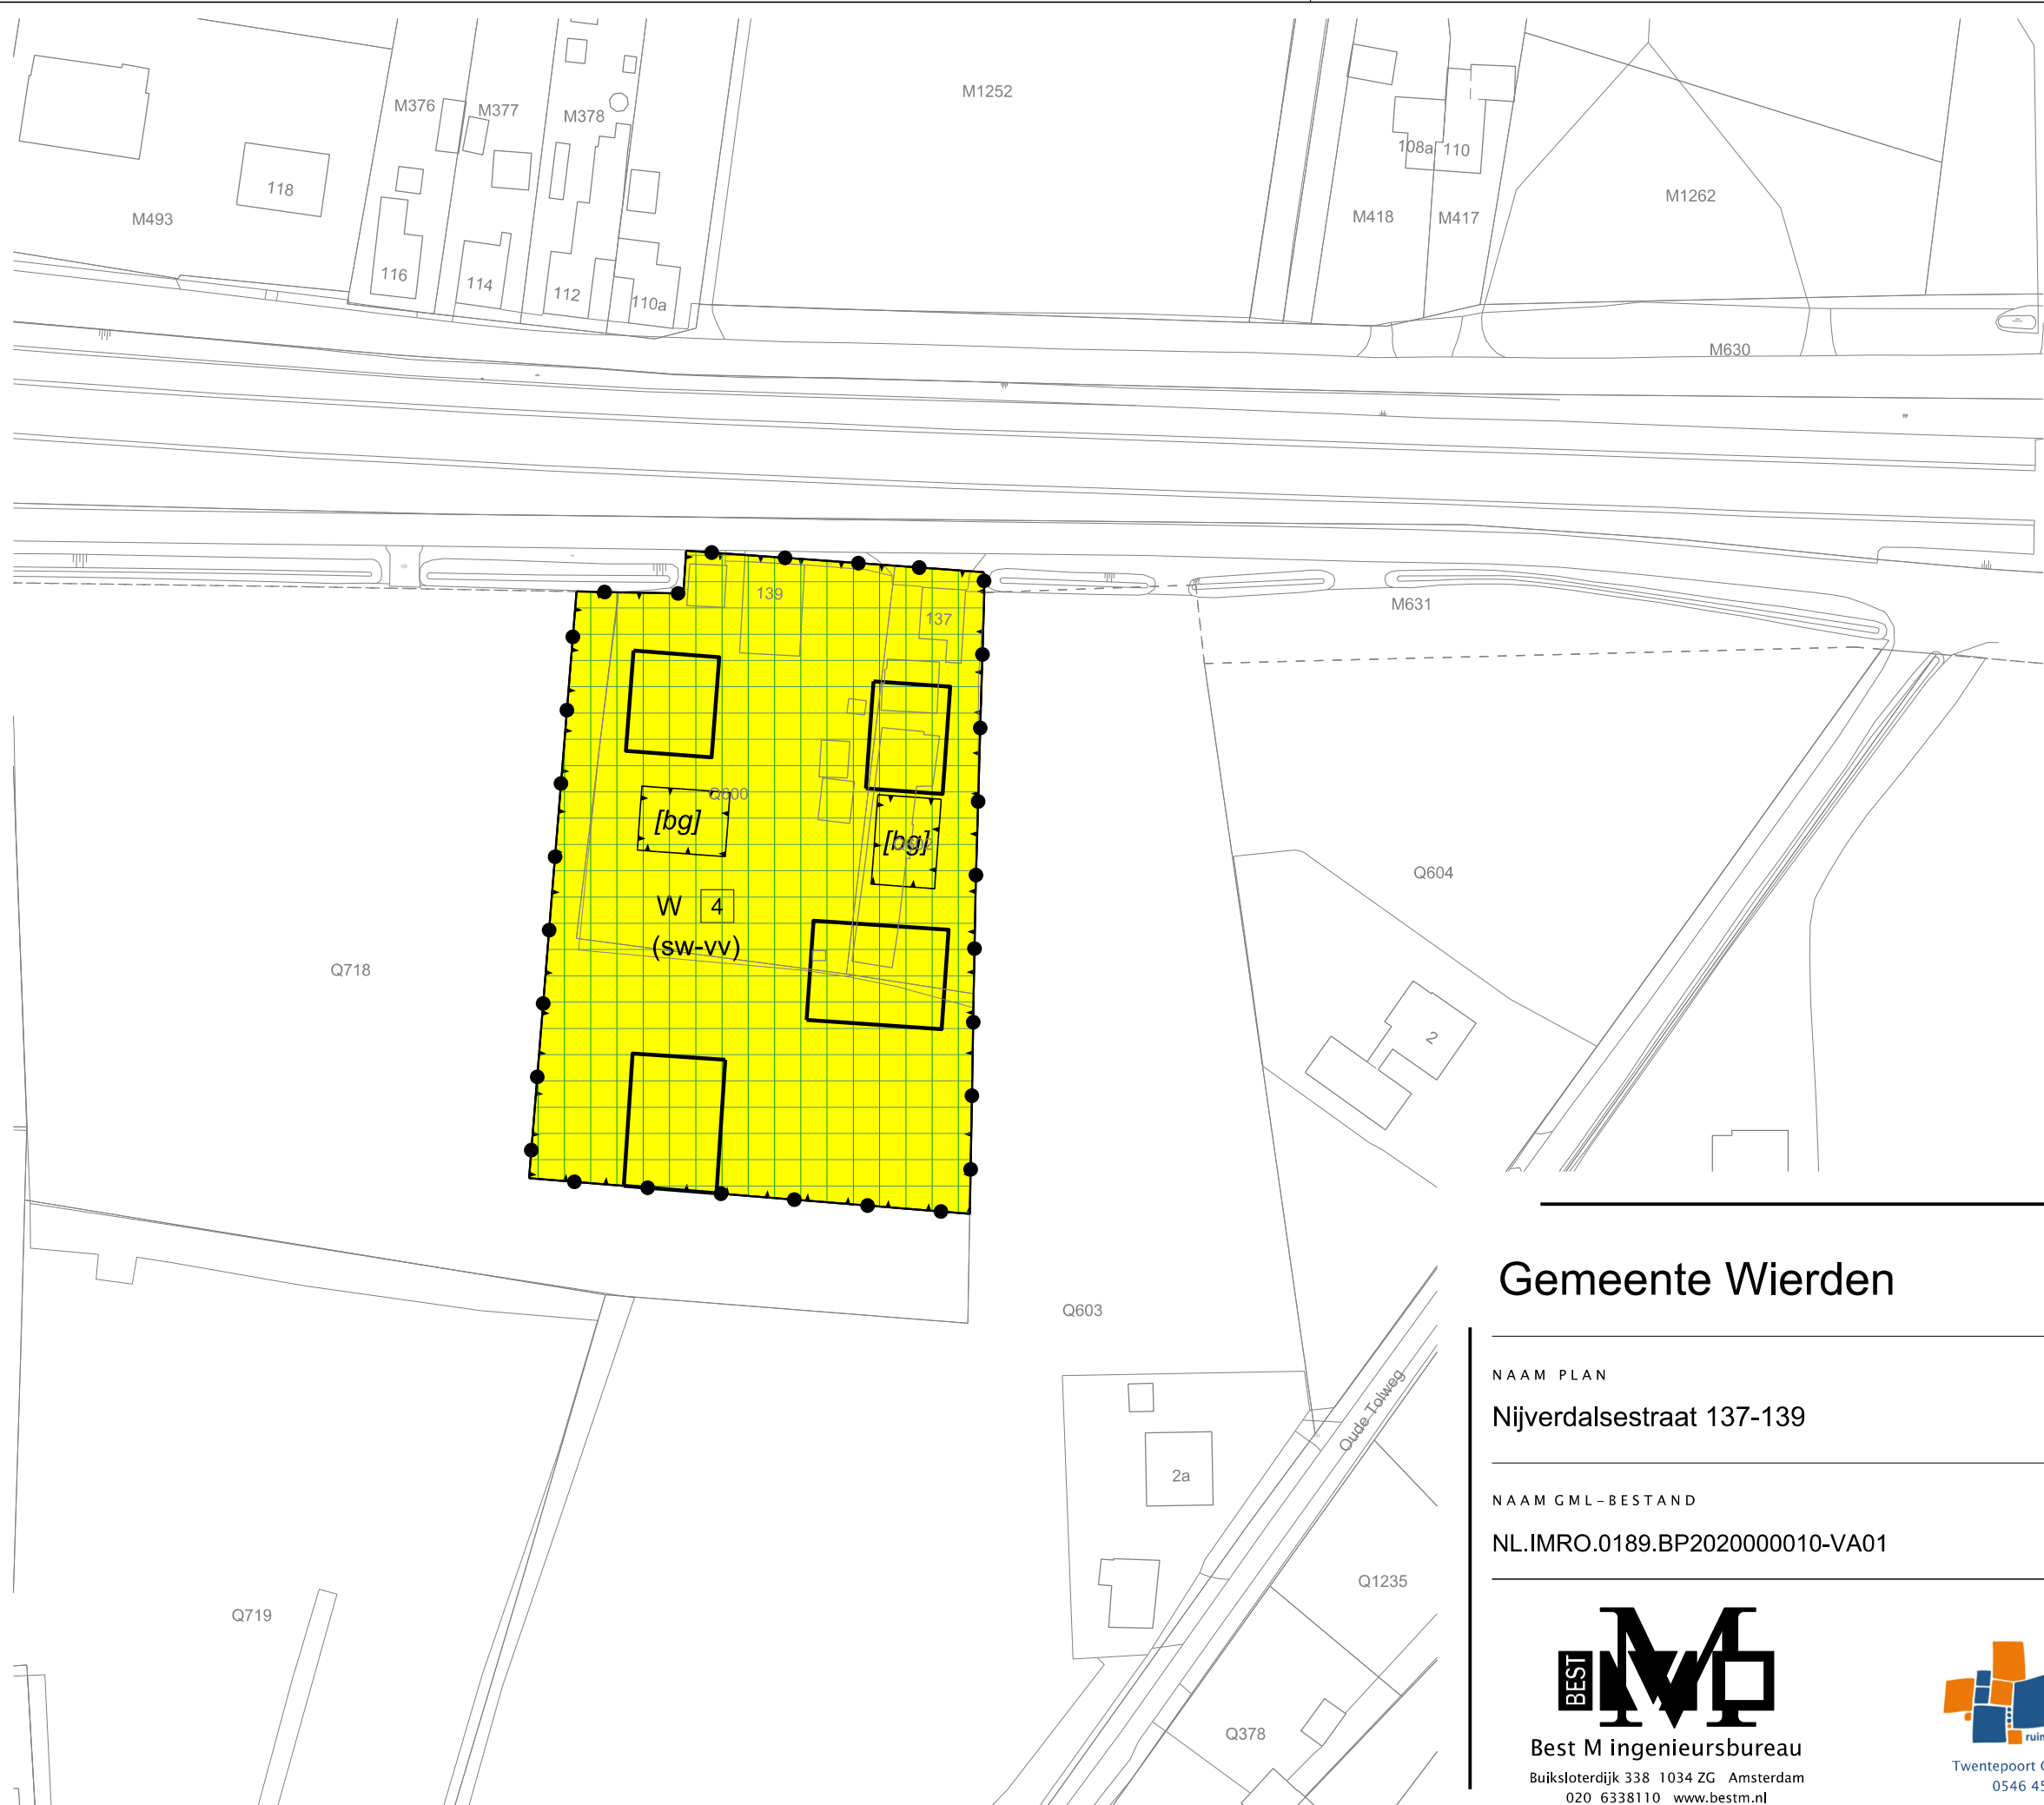

LEGENDA

- Plangebied
- Plangrens
- Bestemmingen
- Wonen
- Gebiedsaanduidingen
- milieuzone - grondwaterbeschermingsgebied
- reconstructiewetzone - verwevingsgebied
- Functionaanduidingen
- (sw-vv)
- specifieke vorm van wonen - voorwaardelijke verplichting
- Bouwvlak
- bouwvlak
- Bouwaanduidingen
- [bg]
- bijgebouwen
- Maatvoering
- 4
- maximum aantal wooneenheden
- Verklaring
- Ondergrond

Gemeente Wierden

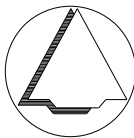

NAAM PLAN

Nijverdalsestraat 137-139

NAAM GML-BESTAND

NL.IMRO.0189.BP2020000010-VA01

DATUM

2-7-2021

BLAD VAN BLADEN

1 VAN 1

FORMAAT

A3

TEKENAAR

MvL

SCHAAL

1 :1000



Best M ingenieursbureau  
Buiksloterdijk 338 1034 ZG Amsterdam  
020 6338110 www.bestm.nl



Twentepoort Oost 16A 7609 RG Almelo  
0546 454466 www.bjz.nu