



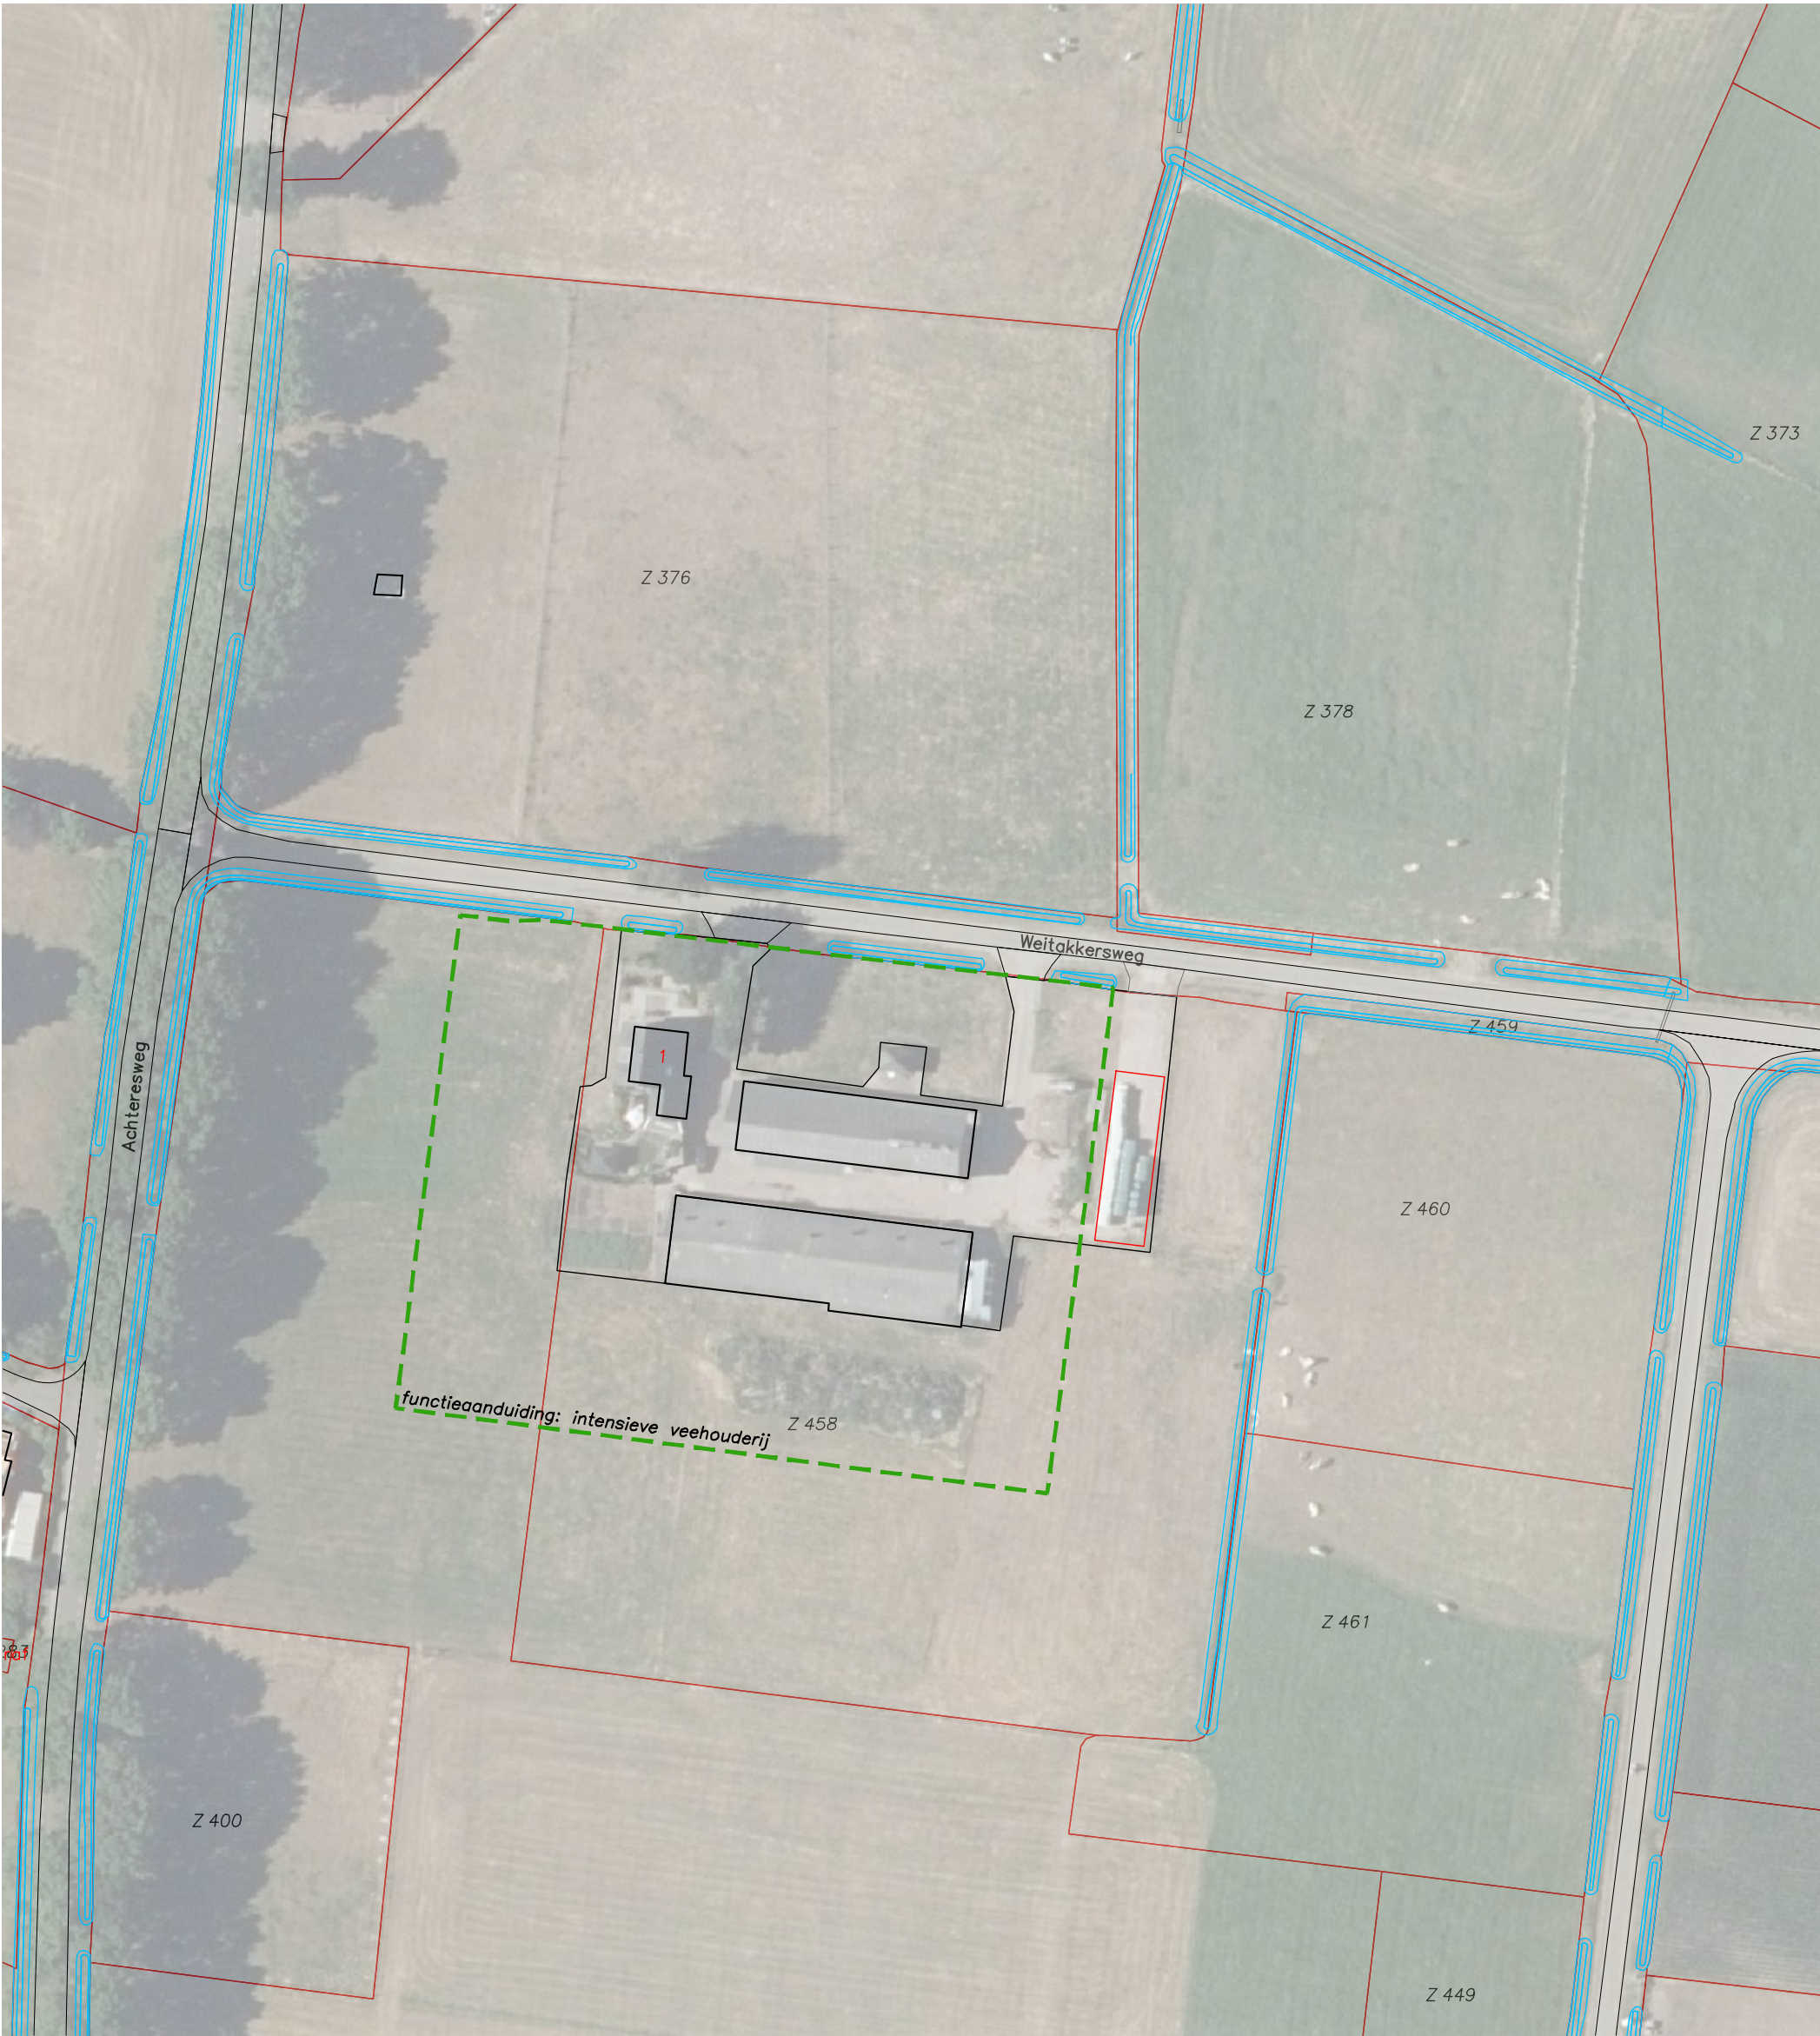

Bestaande situatie

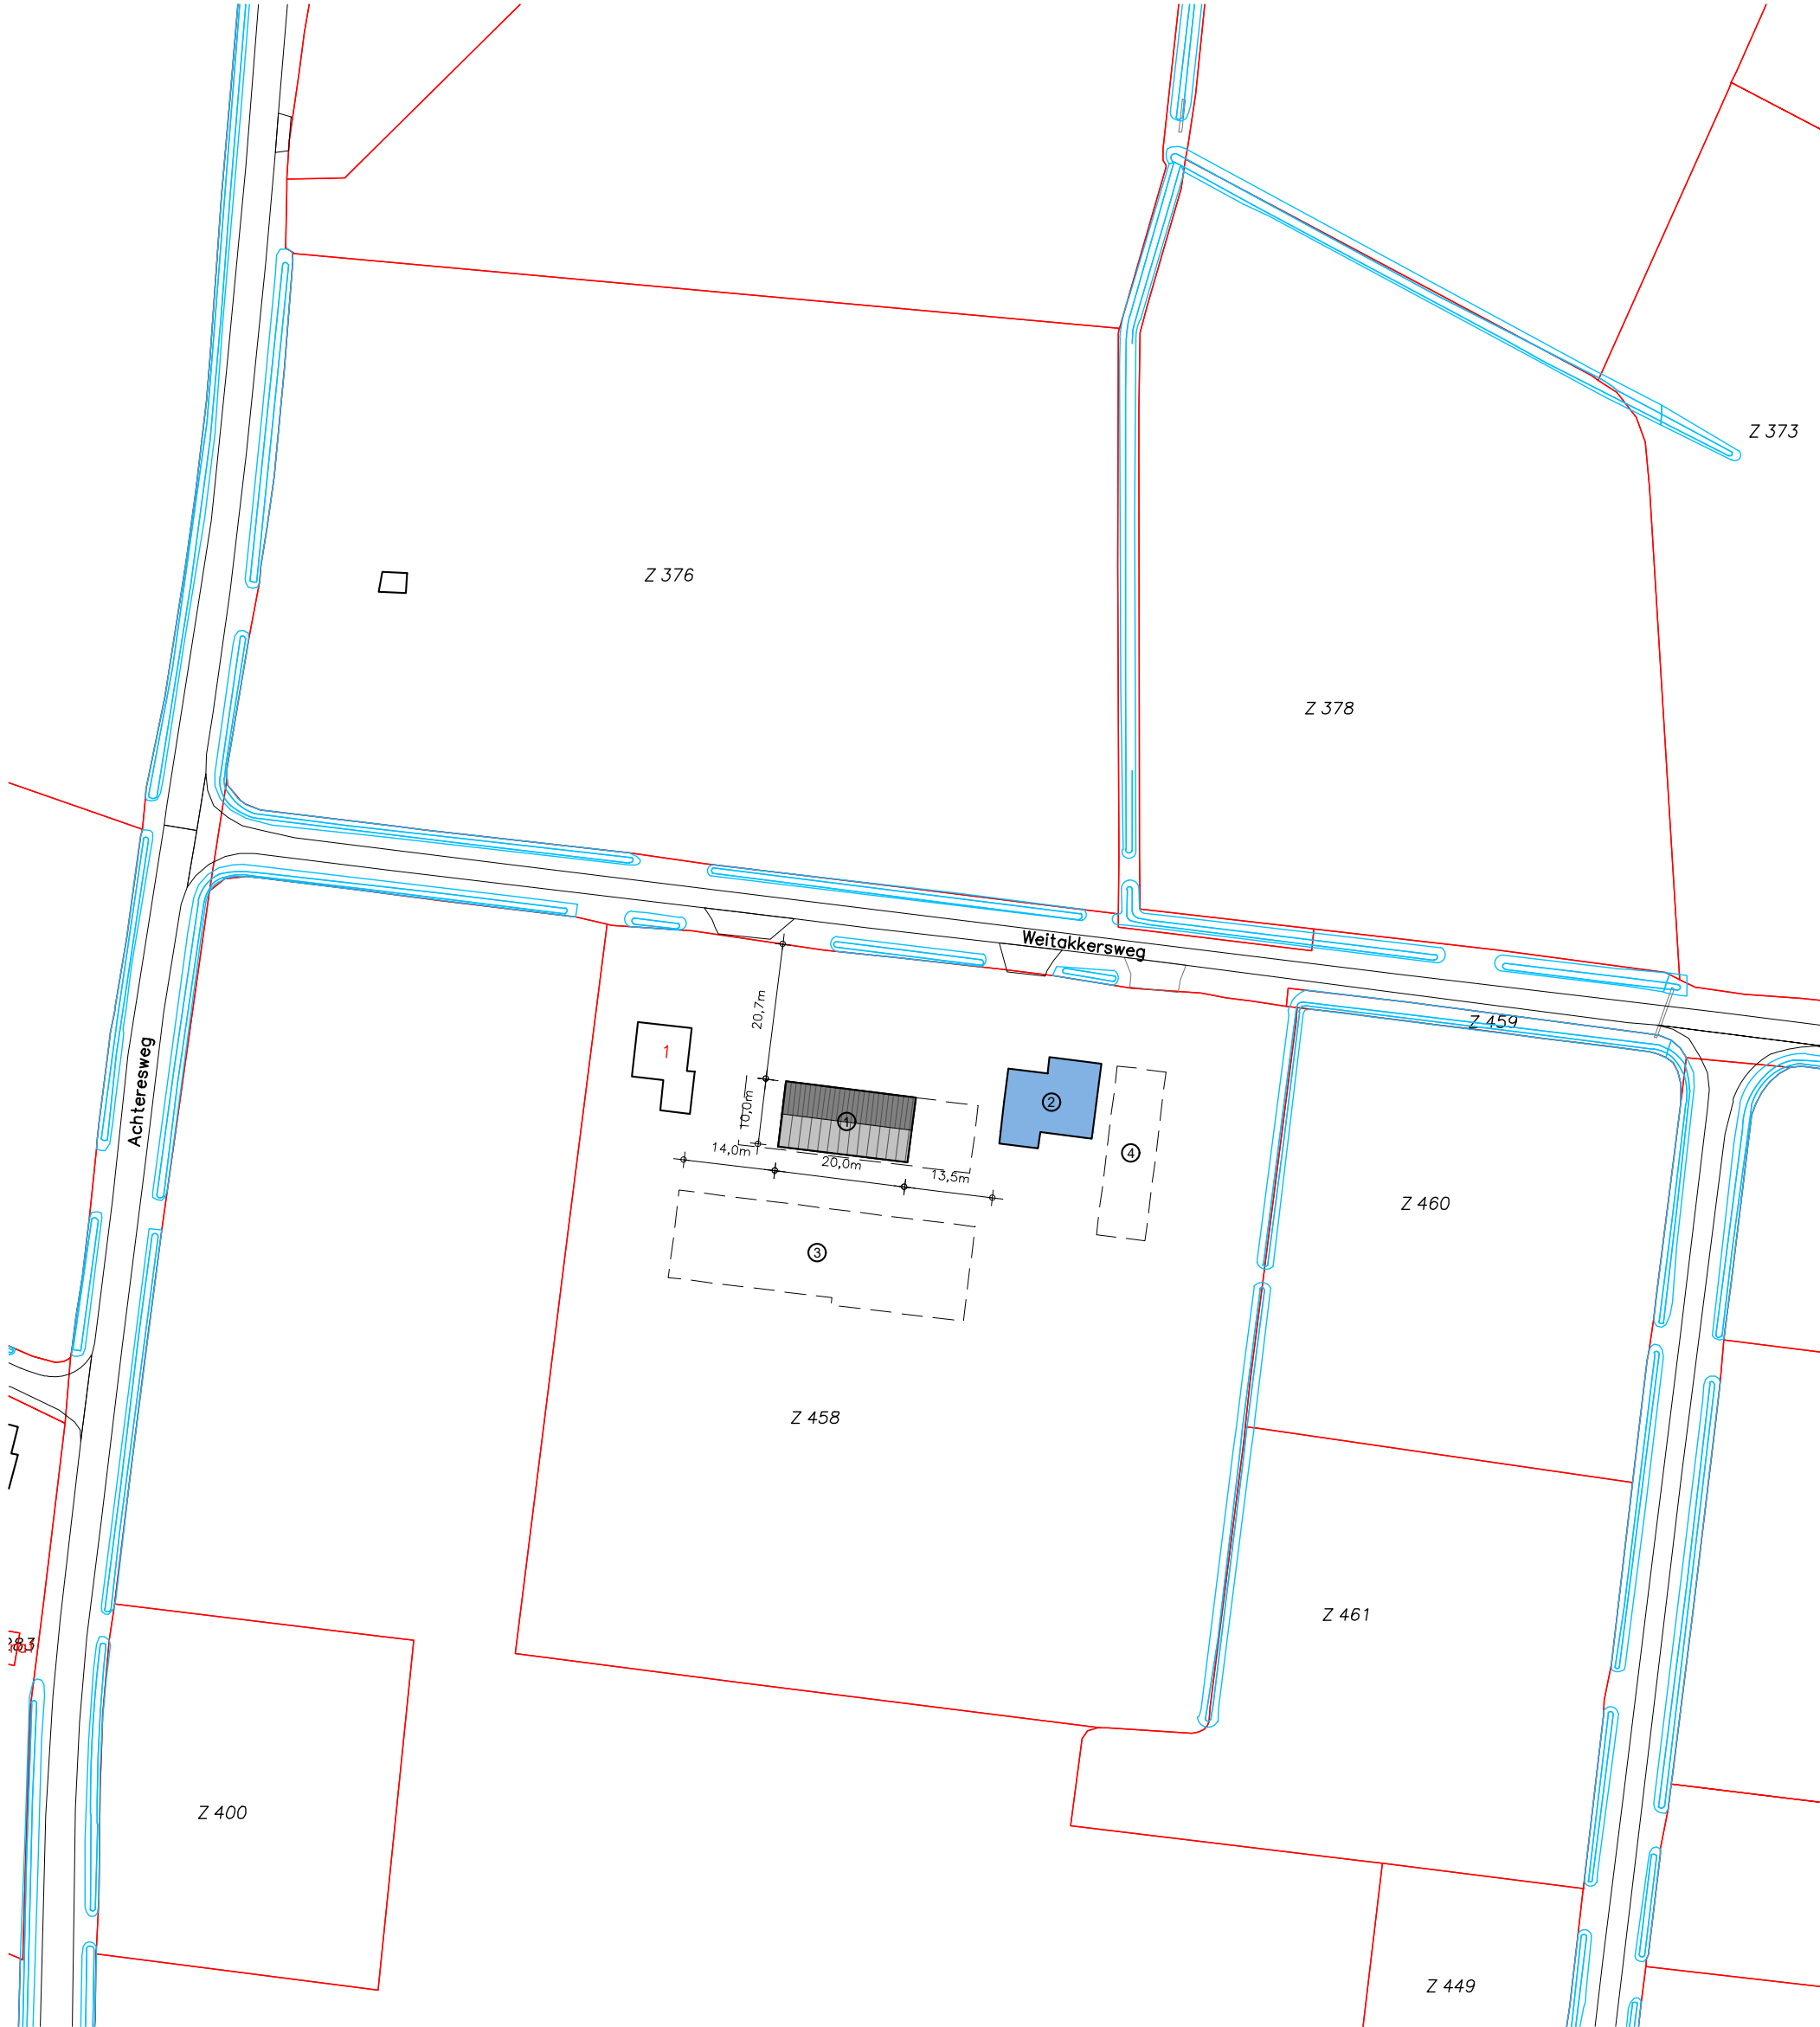

Gewenste situatie

Renvooi

- | | | |
|----|---|--|
| 1. | : | Nieuw te bouwen kapschuur (ca. 10x20 m) |
| 2. | : | Nieuw te bouwen woning (Rood voor Rood) |
| 3. | : | Bestaande bebouwing wordt gesloopt |
| 4. | : | Bestaande kulplaten en overige worden verwijderd |

Situatie

Gemeente : Wierden
Sectie : Z
Nummer : 458
Schaal : 1:1000

Benaming:
Situatietekening t.b.v. mogelijkheden Rood voor Rood
Omgevingsvergunning: activiteit bouwen
Situatietekening

www.dlvadvies.nl

Schaal: 1:1000
Formaat: A2



Opdrachtgever:
H.G.W. Plumiers
Werfstraat 15
7468 GG Enter
Telefoon:
Mobiel: 06 89990299
E-mail: g.plumiers@bouwbedrijf-lichtenbeig.nl

DLV Advies
Postbus 546
7400 AM Deventer
Telefoon: 0570-501500
E-mail: info.bmt@dlvadvies.nl

Bouwlocatie:
Weitakkersweg 1
7468 BZ Enter

Projectleider:
Dhr. T. Jansen
Telefoon: 06-26544384
E-mail: T.jansen@dlvadvies.nl

Datum:
21-07-2020
TidM
Wijzigingen:
A E
B F
C G
D H

Klantnummer: 315680
Werknummer: B180790-91
Blad: S10

NETS UIT DEZE TEKENING MAG GEHEEL OF GEEDELTUJ WORDEN OVERGENOMEN EN VERMINDVULDD ZONDER VOORAFGAANDE SCHRIFTELJKE TOESTEMMING © COPYRIGHT 2015 DLV BOUW, MILIEU EN TECHNIEK BV