


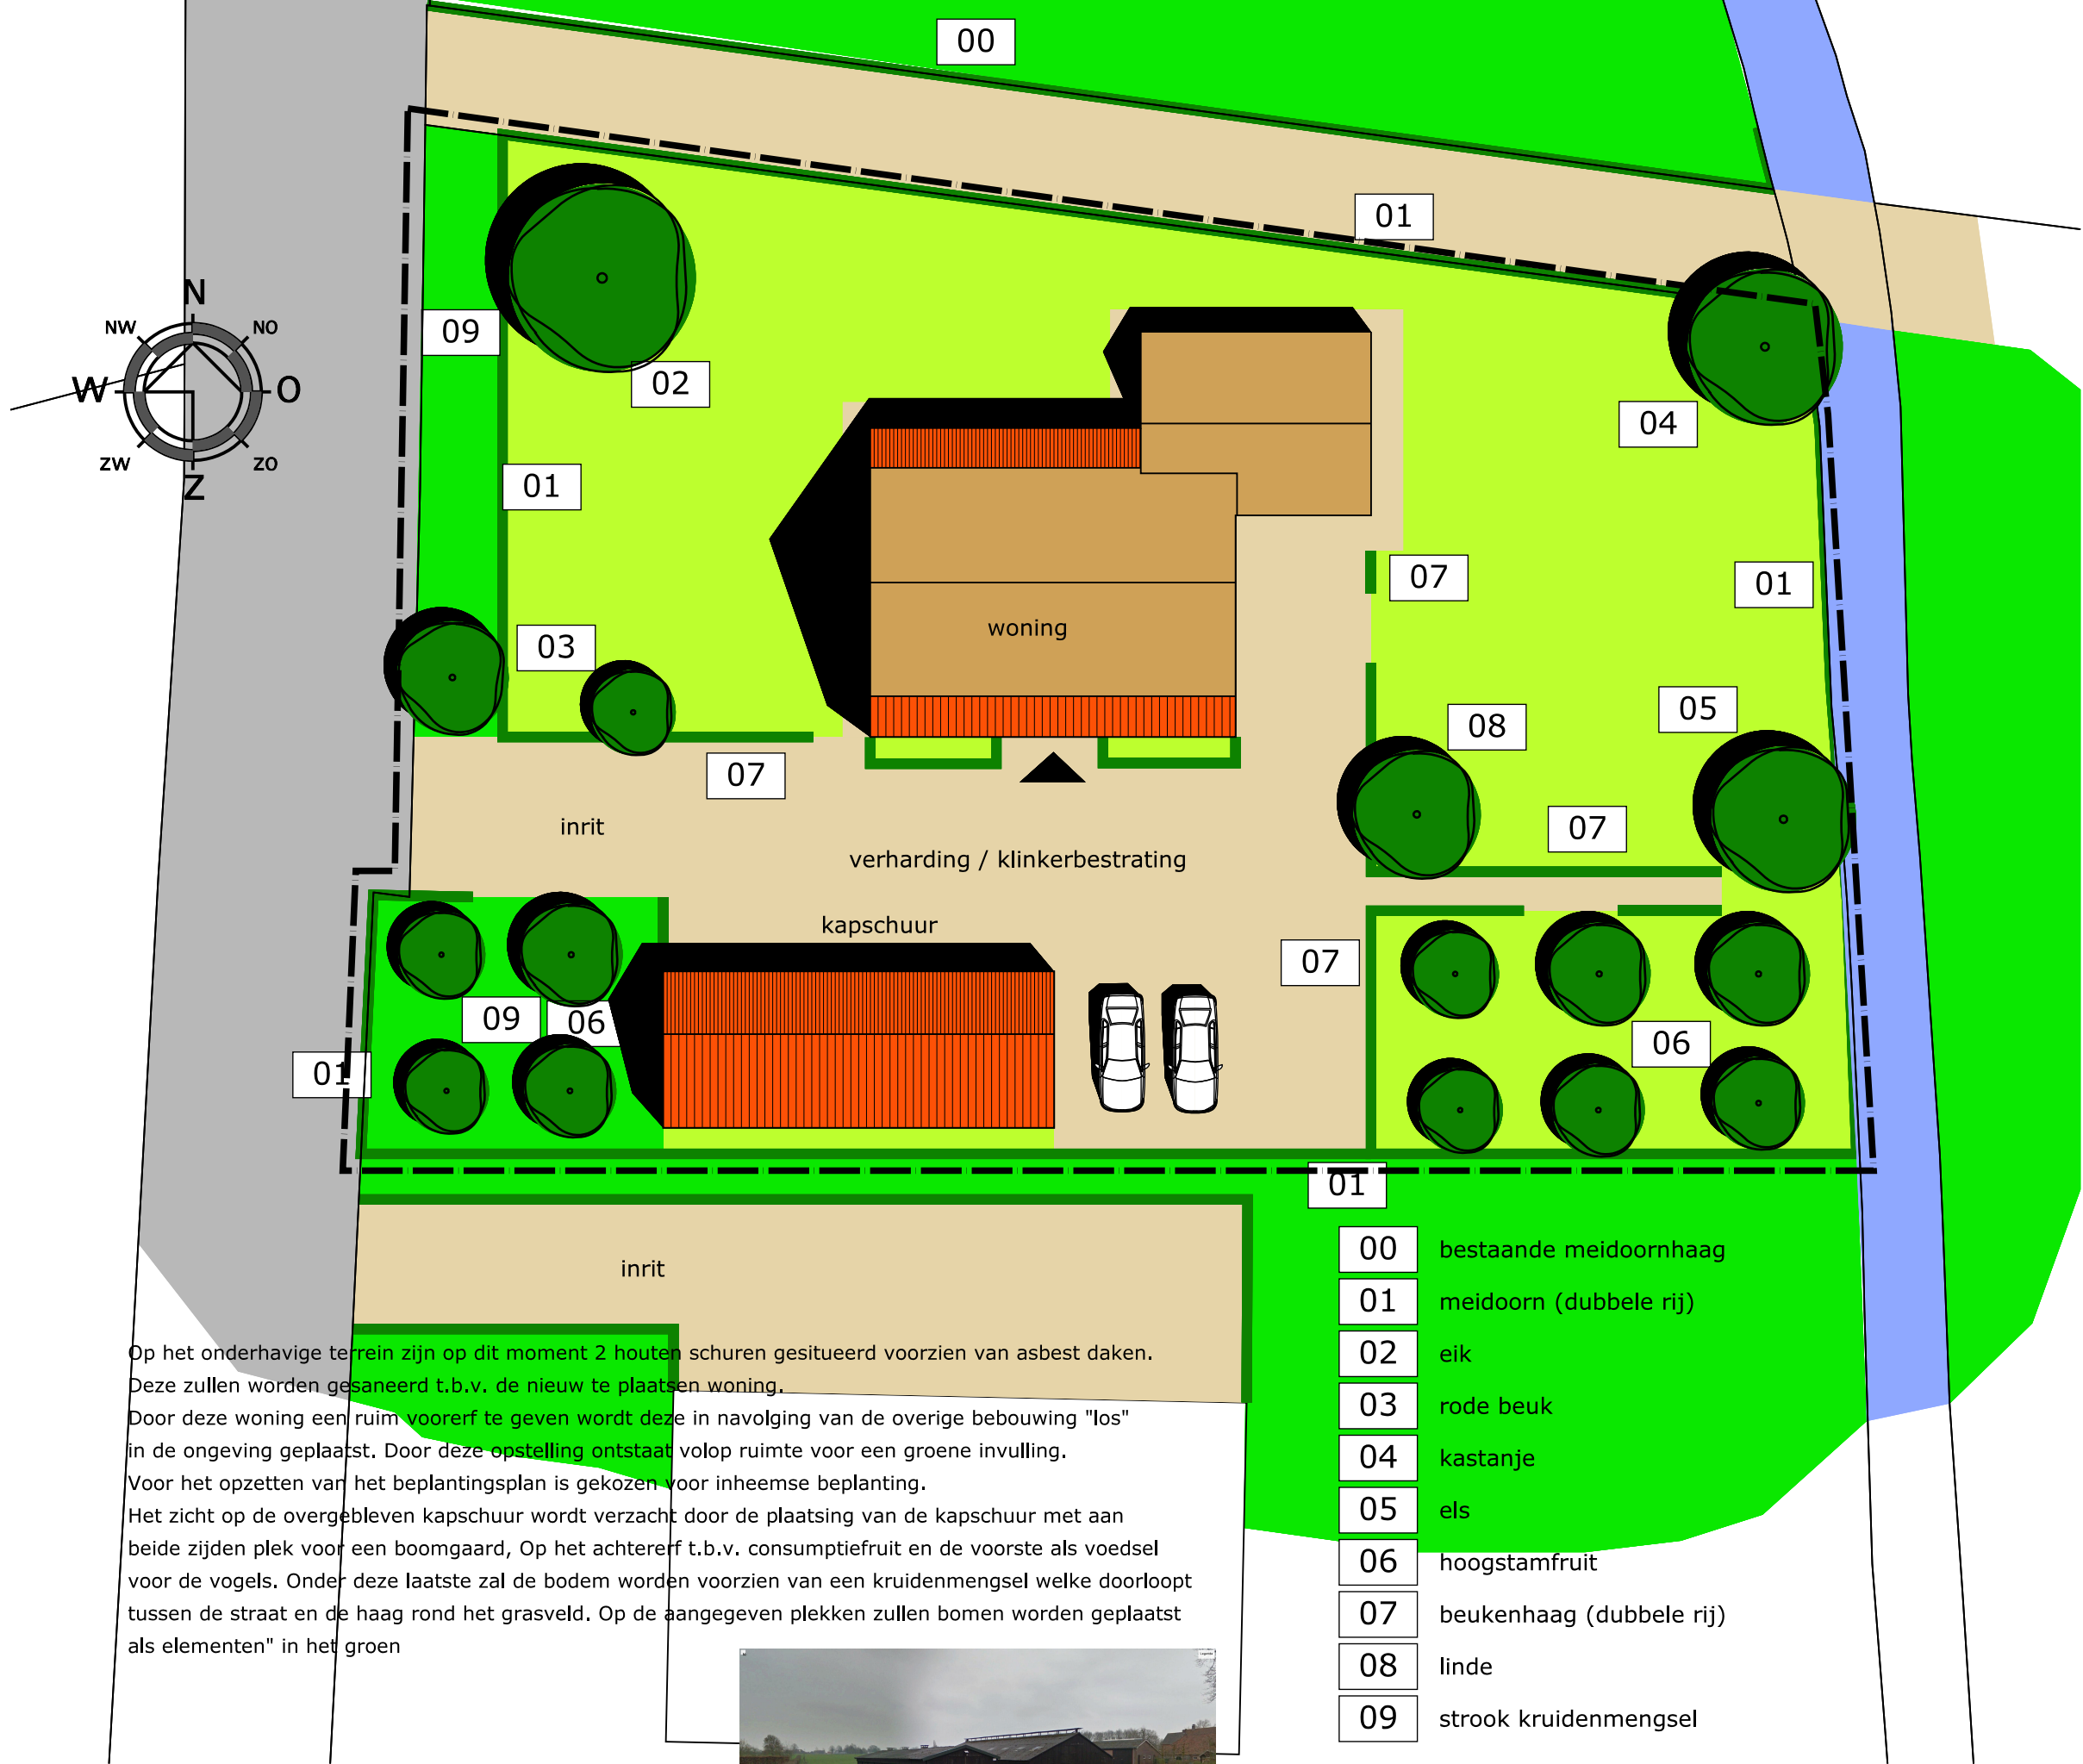

Op het onderhavige terrein zijn op dit moment 2 houten schuren gesitueerd voorzien van asbest daken. Deze zullen worden gesaneerd t.b.v. de nieuw te plaatsen woning. Door deze woning een ruim voorerf te geven wordt deze in navolging van de overige bebouwing "los" in de omgeving geplaatst. Door deze opstelling ontstaat volop ruimte voor een groene invulling. Voor het opzetten van het beplantingsplan is gekozen voor inheemse beplanting. Het zicht op de overgebleven kapschuur wordt verzacht door de plaatsing van de kapschuur met aan beide zijden plek voor een boomgaard, Op het achtererf t.b.v. consumptiefruit en de voorste als voedsel voor de vogels. Onder deze laatste zal de bodem worden voorzien van een kruidenmengsel welke doorloopt tussen de straat en de haag rond het grasveld. Op de aangegeven plekken zullen bomen worden geplaatst als elementen in het groen



bestaande schuren met asbest

4D
architecten

A dorpsstraat 102, 7468 CN
T 0547 - 38 32 80
F 0547 - 38 43 89
P postbus 95, 7468 ZH
E enter@4Darchitecten.nl
W www.4Darchitecten.nl

----- kavelgrens

opdrachtgever:
H. Rohaan Exploitatie B.V.
Rijssenseweg 42
7468AE ENTER

project:
Woning aan de Achteresweg te Enter

getekend: mp
gecontroleerd:

schaal: 1:250
gewijzigd: A, B, C, D.
datum: 21082020

tekening:
beplantingsplan

projectnr.:
tek.nr.: BPP01

K kvk 08019159
B 12456DR
R NL09 ABNA 0503 1632 60

enter