



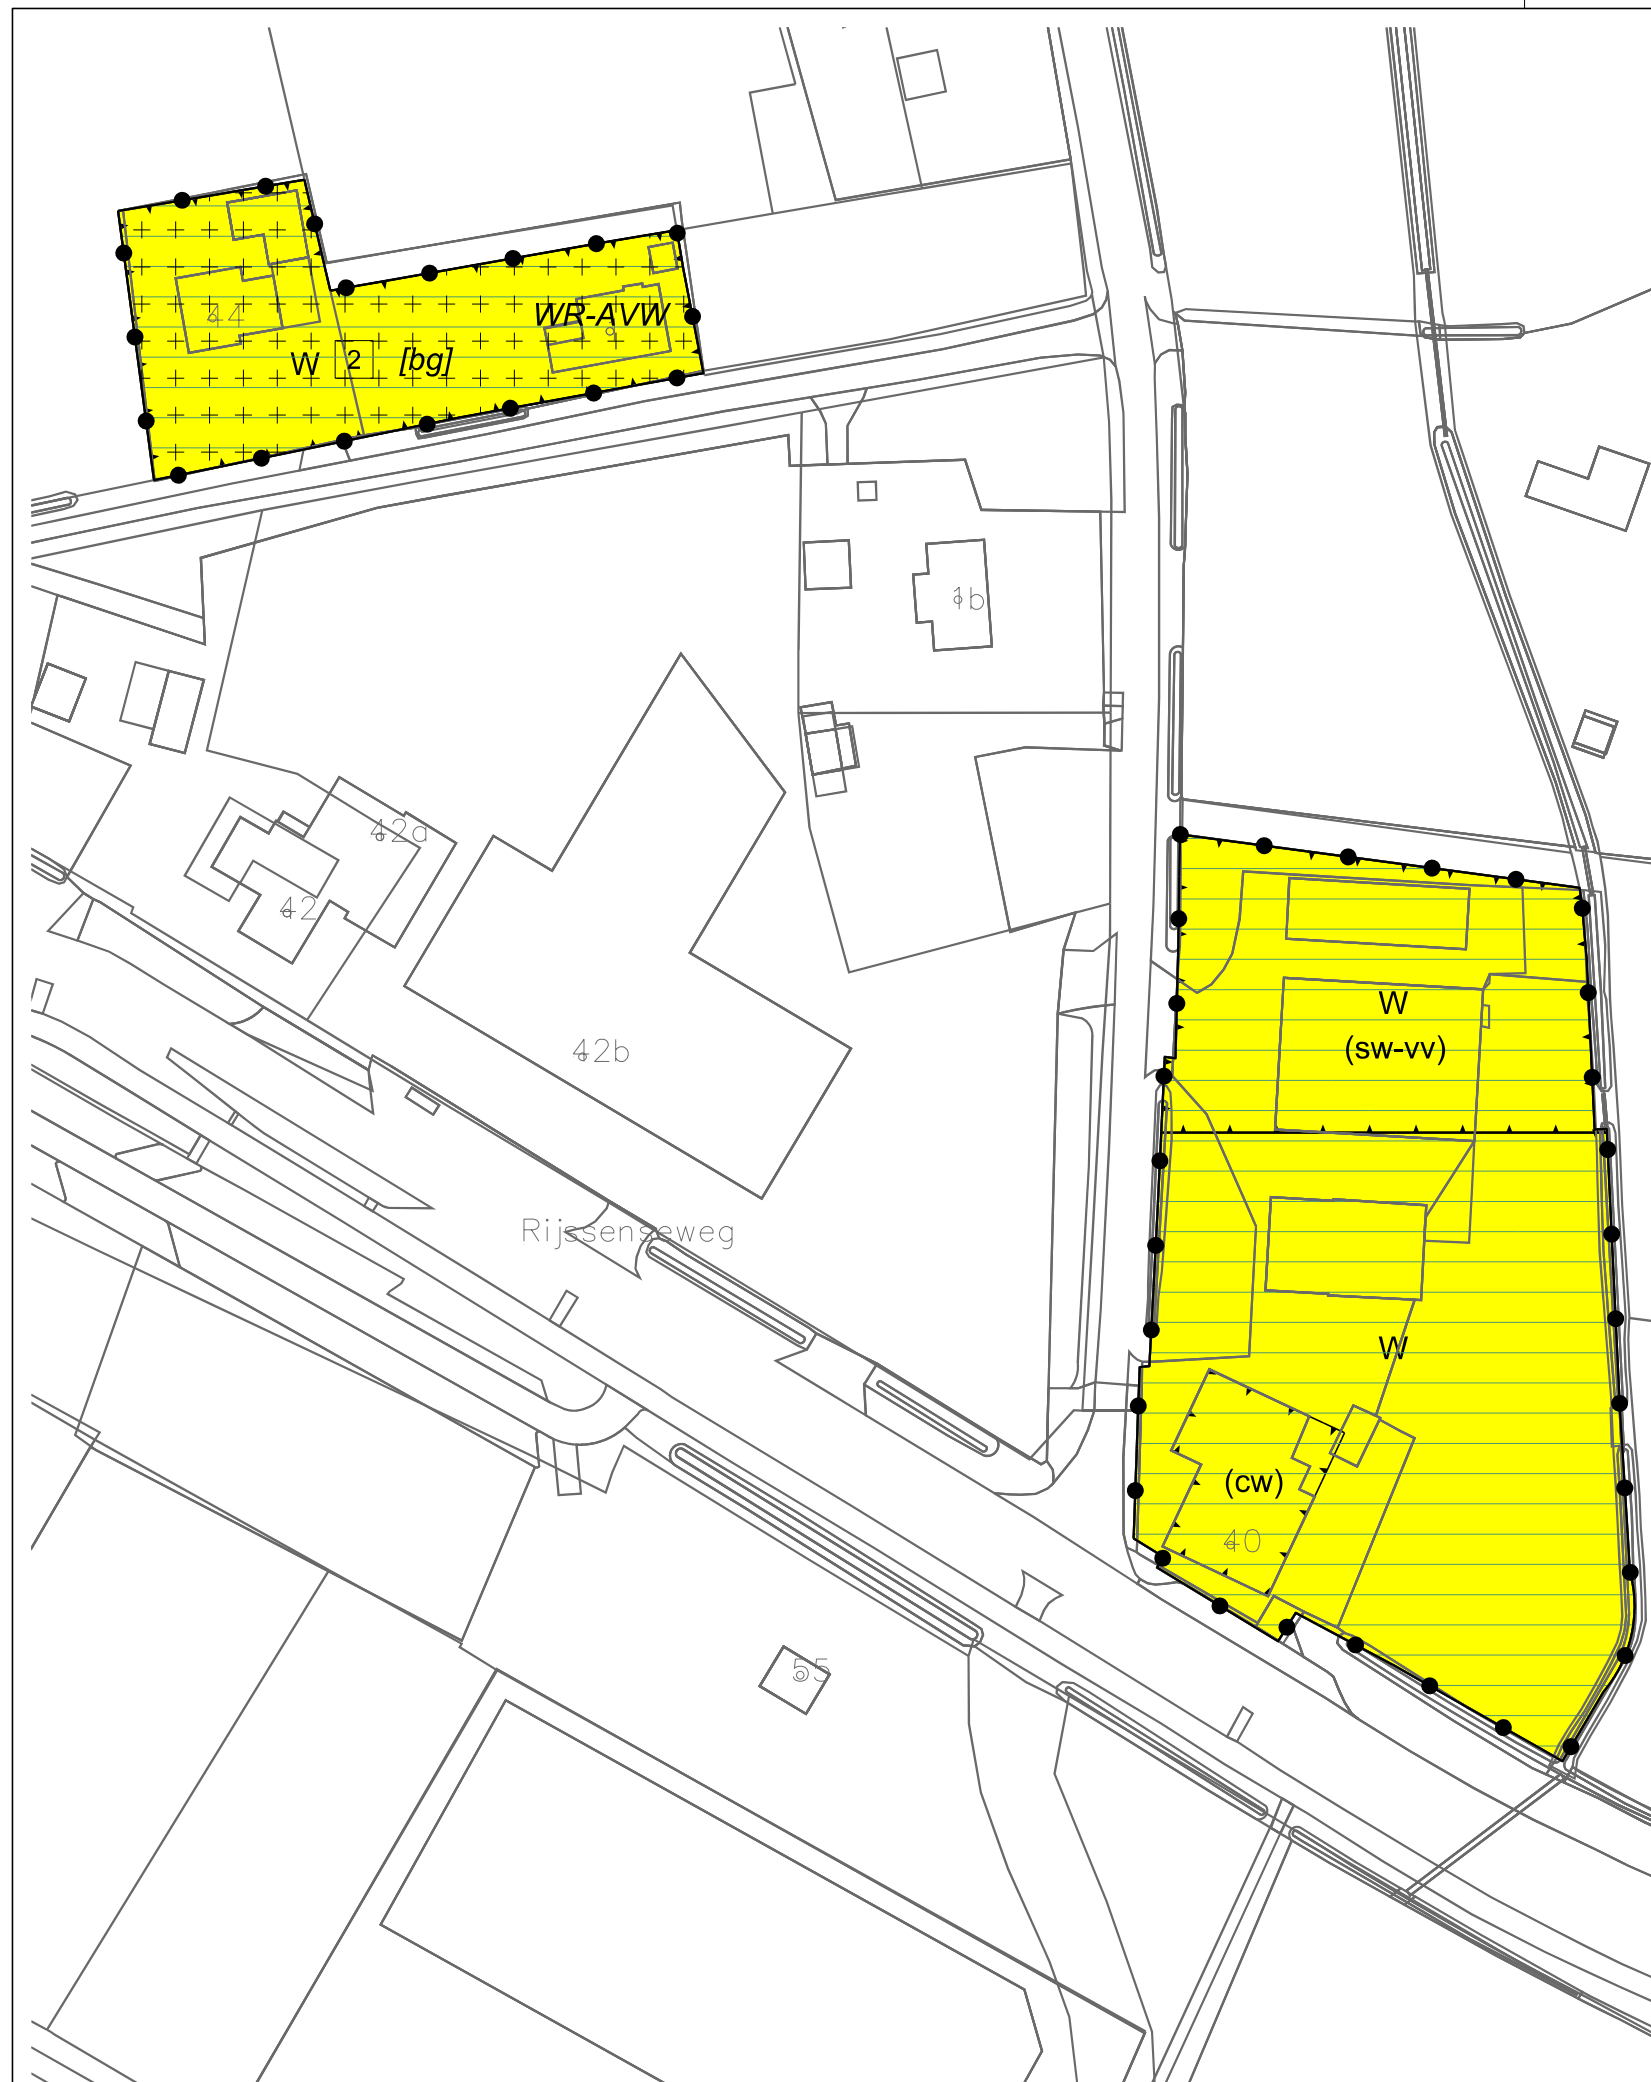

LEGENDA

- Plangebied
Plangrens
- Bestemmingen
Wonen
- Dubbelbestemmingen
Waarde - Archeologische verwachtingswaarde
- Gebiedsaanduidingen
reconstructiewetzone - verwevingsgebied
- Functieaanduidingen
(cw) cultuurhistorische waarde
(sw-vv) specifieke vorm van wonen - voorwaardelijke verplichting
- Bouwaanduidingen
[bg] bijgebouwen
- Maatvoering
2 maximum aantal wooneenheden
- Verklaring
Ondergrond

Gemeente Wierden

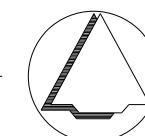

NAAM PLAN

Buitengebied 2009, herziening Rijssenseweg 44, Achteresweg 1 en Rijssenseweg 40

NAAM GML-BESTAND

NL.IMRO.0189.BP2020000015-VA01

DATUM

26-1-2021

BLAD VAN BLADEN

1 VAN 1

FORMAAT

A3



Best M ingenieursbureau
Buiksloterdijk 338 1034 ZG Amsterdam
020 6338110 www.bestm.nl



Twentepoort Oost 16A 7609 RG Almelo
0546 454466 www.bjjz.nu

TEKENAAR

MvL

SCHAAL

1 :1000