


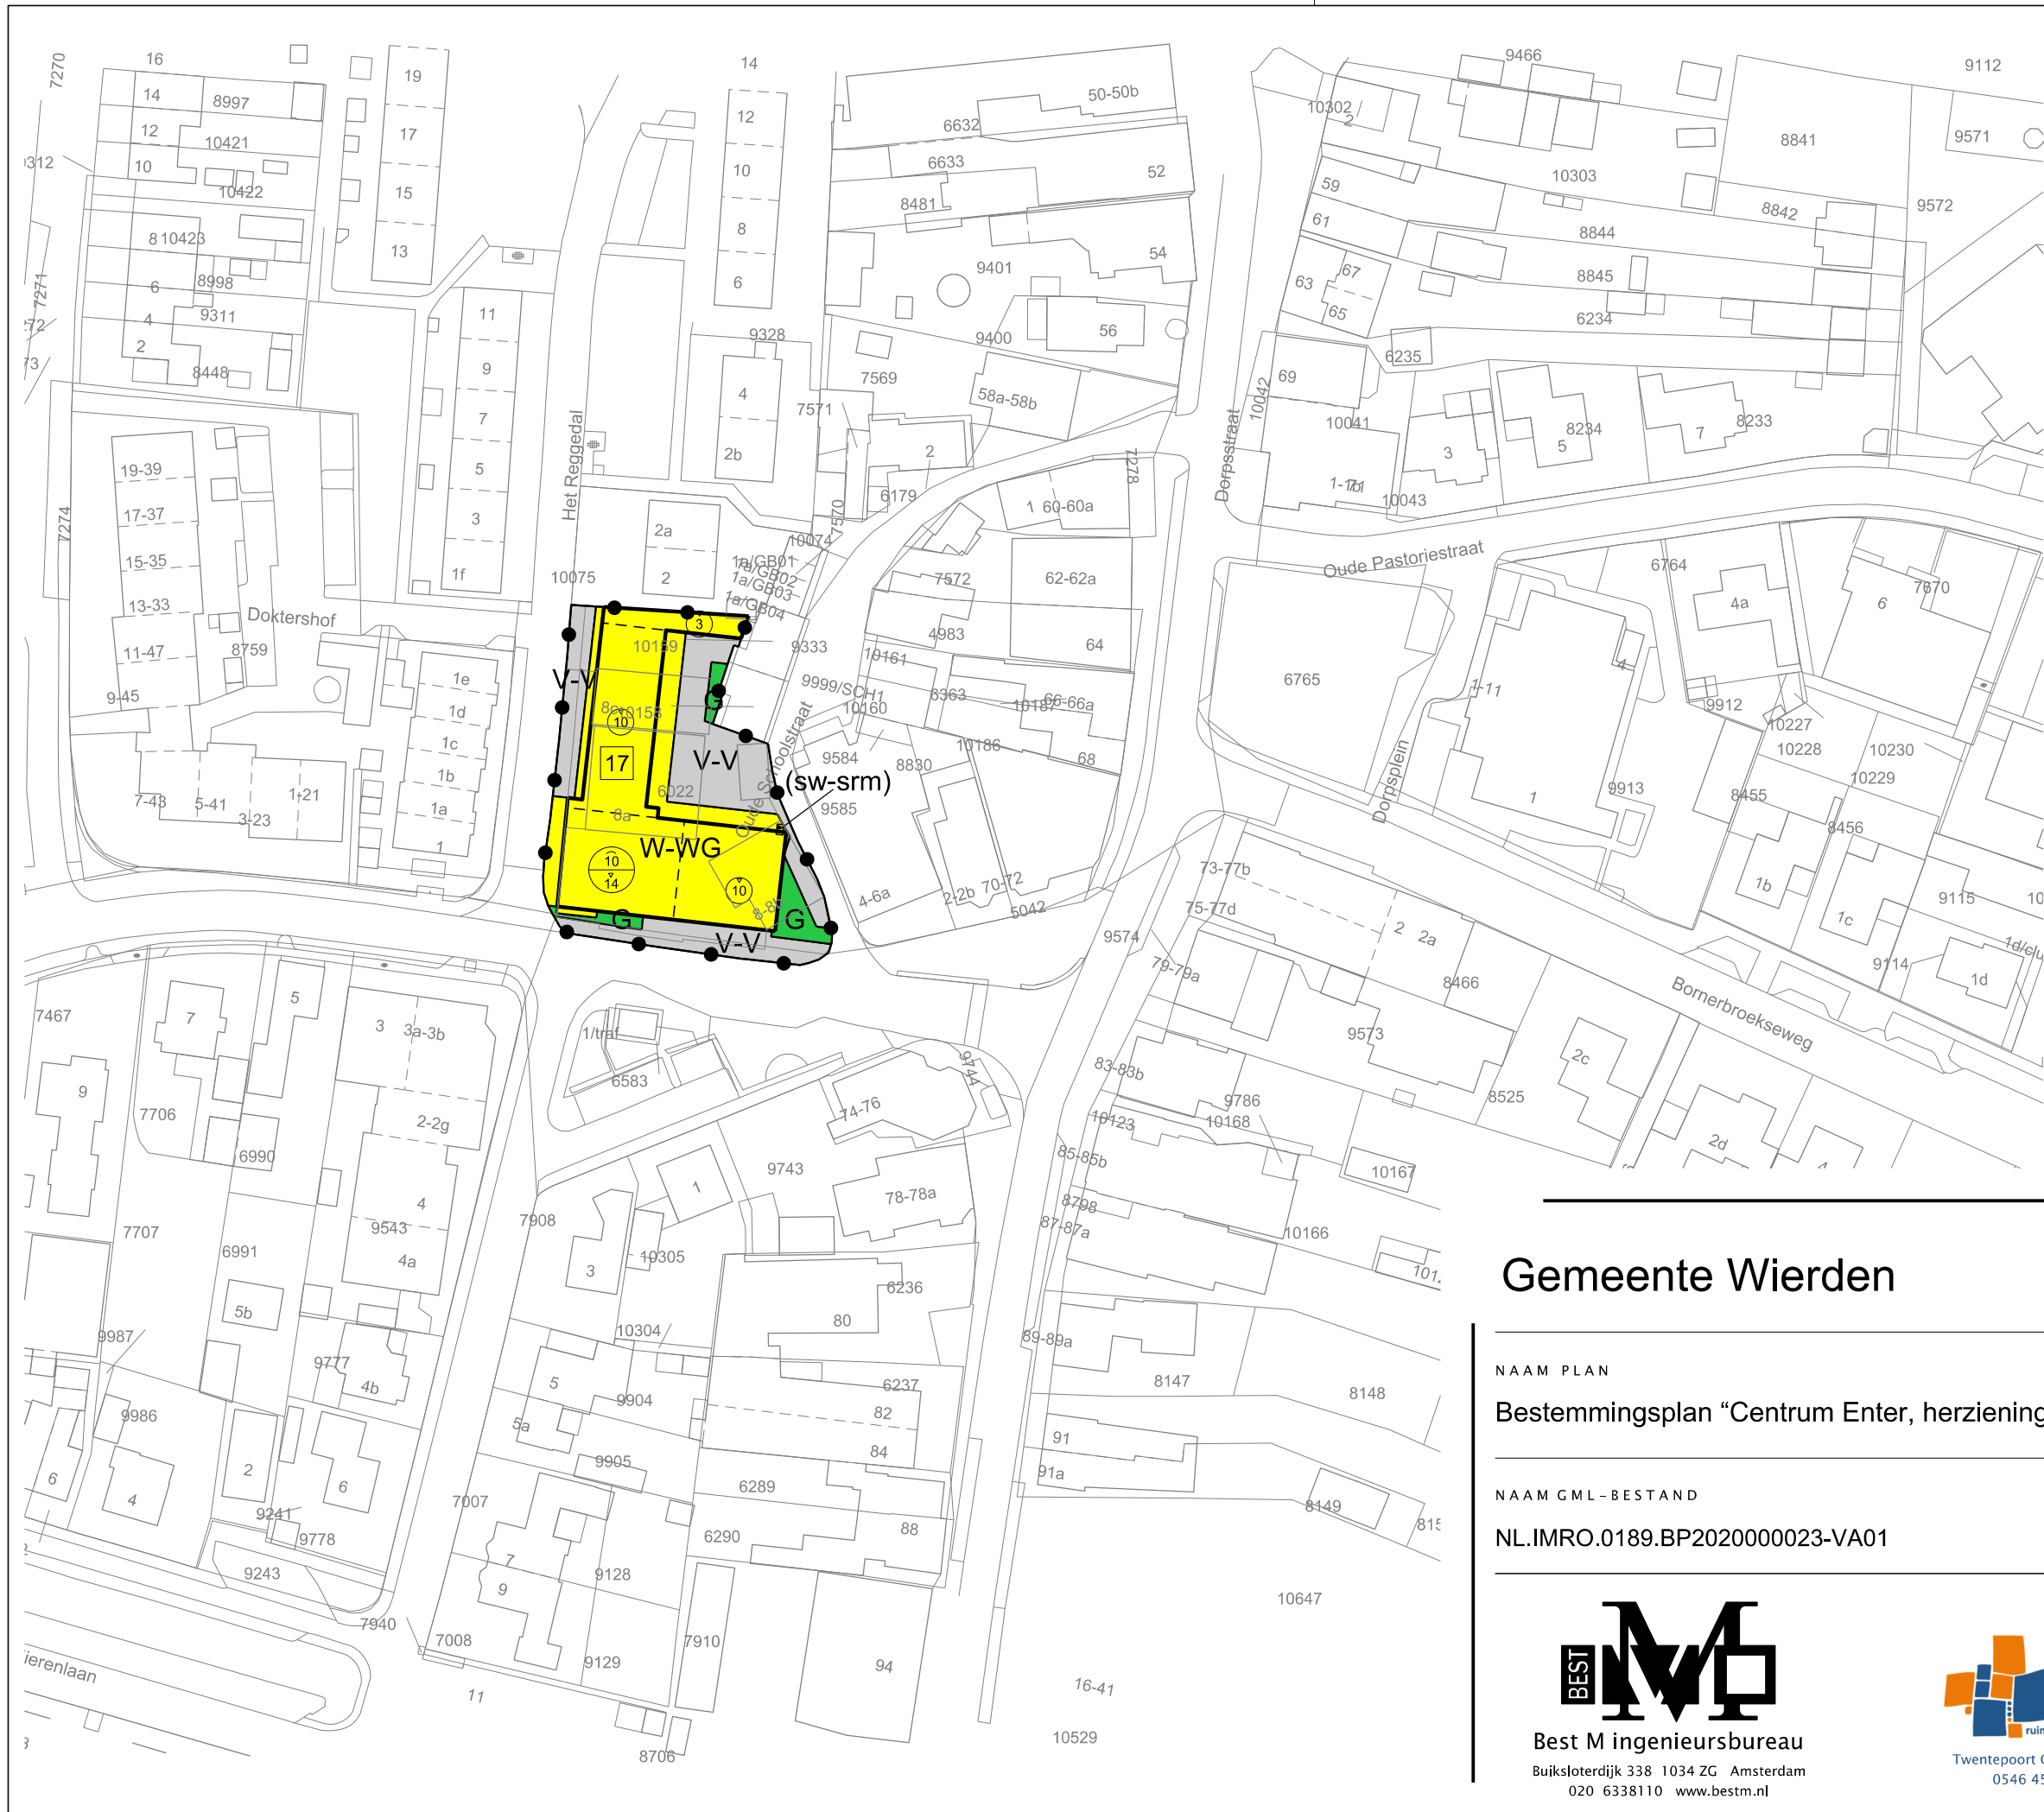

LEGENDA

- Plangebied
- Plangrens
- Bestemmingen
- Groen
- V-V Verkeer - Verblijfsgebied
- W-WG Wonen - Woongebouw
- Functieaanduidingen
- (sw-srm) specifieke vorm van wonen - scherm
- Bouwvlak
- bouwvlak
- Maatvoering
- 17 maximum aantal wooneenheden
- 14 maximum bouwhoogte (m)
- 10/14 maximum goothoogte (m), maximum bouwhoogte (m)
- Verklaring
- Ondergrond

Gemeente Wierden

NAAM PLAN

Bestemmingsplan "Centrum Enter, herziening Rijssenseweg 8"

NAAM GML-BESTAND

NL.IMRO.0189.BP2020000023-VA01

DATUM

2-8-2022

BLAD VAN BLADEN

1 VAN 1

FORMAAT

A3



Best M ingenieursbureau
Buiksloterdijk 338 1034 ZG Amsterdam
020 6338110 www.bestm.nl



Twentepoort Oost 16A 7609 RG Almelo
0546 454466 www.bjz.nu

TEKENAAR

MvL

SCHAAL

1 :1000